


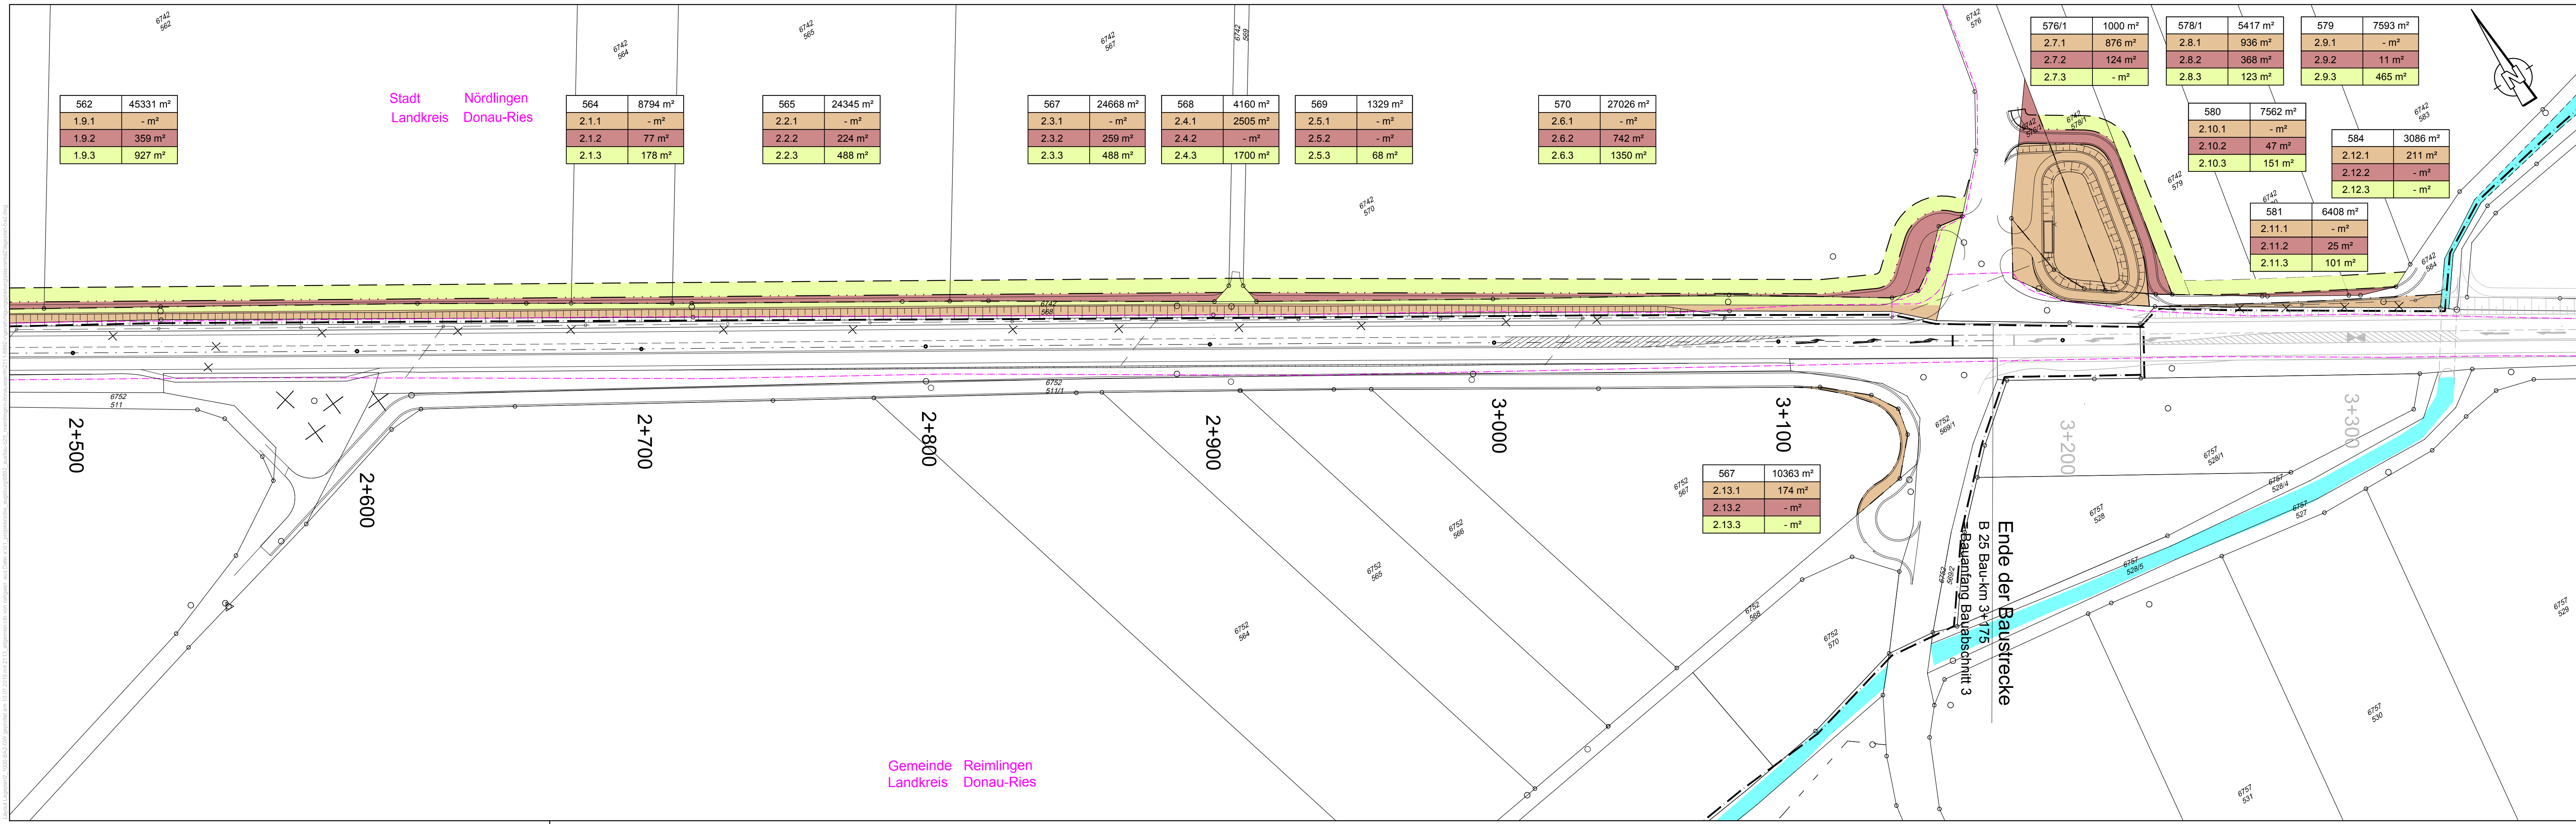

Grunderwerb:

- für den Straßenbau zu erwerbende Fläche (Bundesrepublik Deutschland)
- für Dritte zu erwerbende Fläche
- vorübergehend in Anspruch zu nehmende Fläche

Flurstück / Größe des Flurstückes

2.34.1|345 m² lfd. Nr. im Grunderwerbsverzeichnis / Größe der Teilfläche
2. Nr. des Grunderwerbsplanes
34. lfd. Nr. des betroffenen Flurstückes
1. Teilflächen eines Flurstückes

Zusammengehörigkeitspfeil

Gemeindegrenze

6752 371 Flur Flurstücksnummer

Entwurfsbearbeitung:		Datum		Zeichen	
 H.P. Gauff Ingenieure GmbH & Co. KG - JBG - Beuthener Straße 41-43 D-90471 Nürnberg Tel. (0911) 9409-0 Fax (0911) 9409-174		bearbeitet	23.07.2018	Schnabel	
		gezeichnet	23.07.2018	Allgaier	
		geprüft	25.07.2018	Wagner	

Staatliches Bauamt Augsburg				bearbeitet:	
Holbeinstraße 10				gezeichnet:	
86150 Augsburg				geprüft:	
Tel.: 0821/2581-0, Fax: 0821/2581-214, E-Mail: poststelle@stbaa.bayern.de				PSP Nr.: B71S.ABBB0017.00.C0.10	
				Projekt: 2+1_Nördlingen-Möttingen	
				Datel:	

Nr.	Art der Änderung	Datum	Zeichen

FESTSTELLUNGSENTWURF

Straßenbauverwaltung Freistaat Bayern		Unterlage / Blatt-Nr.: 10 / 1 / 2	
Staatliches Bauamt Augsburg		Lageplan Grunderwerbsplan	
Straße / Abschn.-Nr. / Station: B25_530_1,903 bis B25_540_0,010		Maßstab: 1 : 1.000	
PROJIS-Nr.:			

B25 Nördlingen - Donauwörth dreistreifiger Ausbau Nördlingen - Möttingen BA 2 Bau-km 1+889 bis 3+175	
aufgestellt: Staatliches Bauamt Augsburg	
 Scheckinger, lfd. Baudirektor Augsburg, den 01.08.2019	

© Bayerische Vermessungsverwaltung, Geobasisdaten
(Darstellung der Flurkarte als Eigentumsnachweis nicht geeignet)
© Bayerisches Landesamt für Umwelt, www.lfu.bayern.de
Lagefestpunkt im GK-System, Lagestatus 120 und
DHHN12-System, Höhenstatus 100