


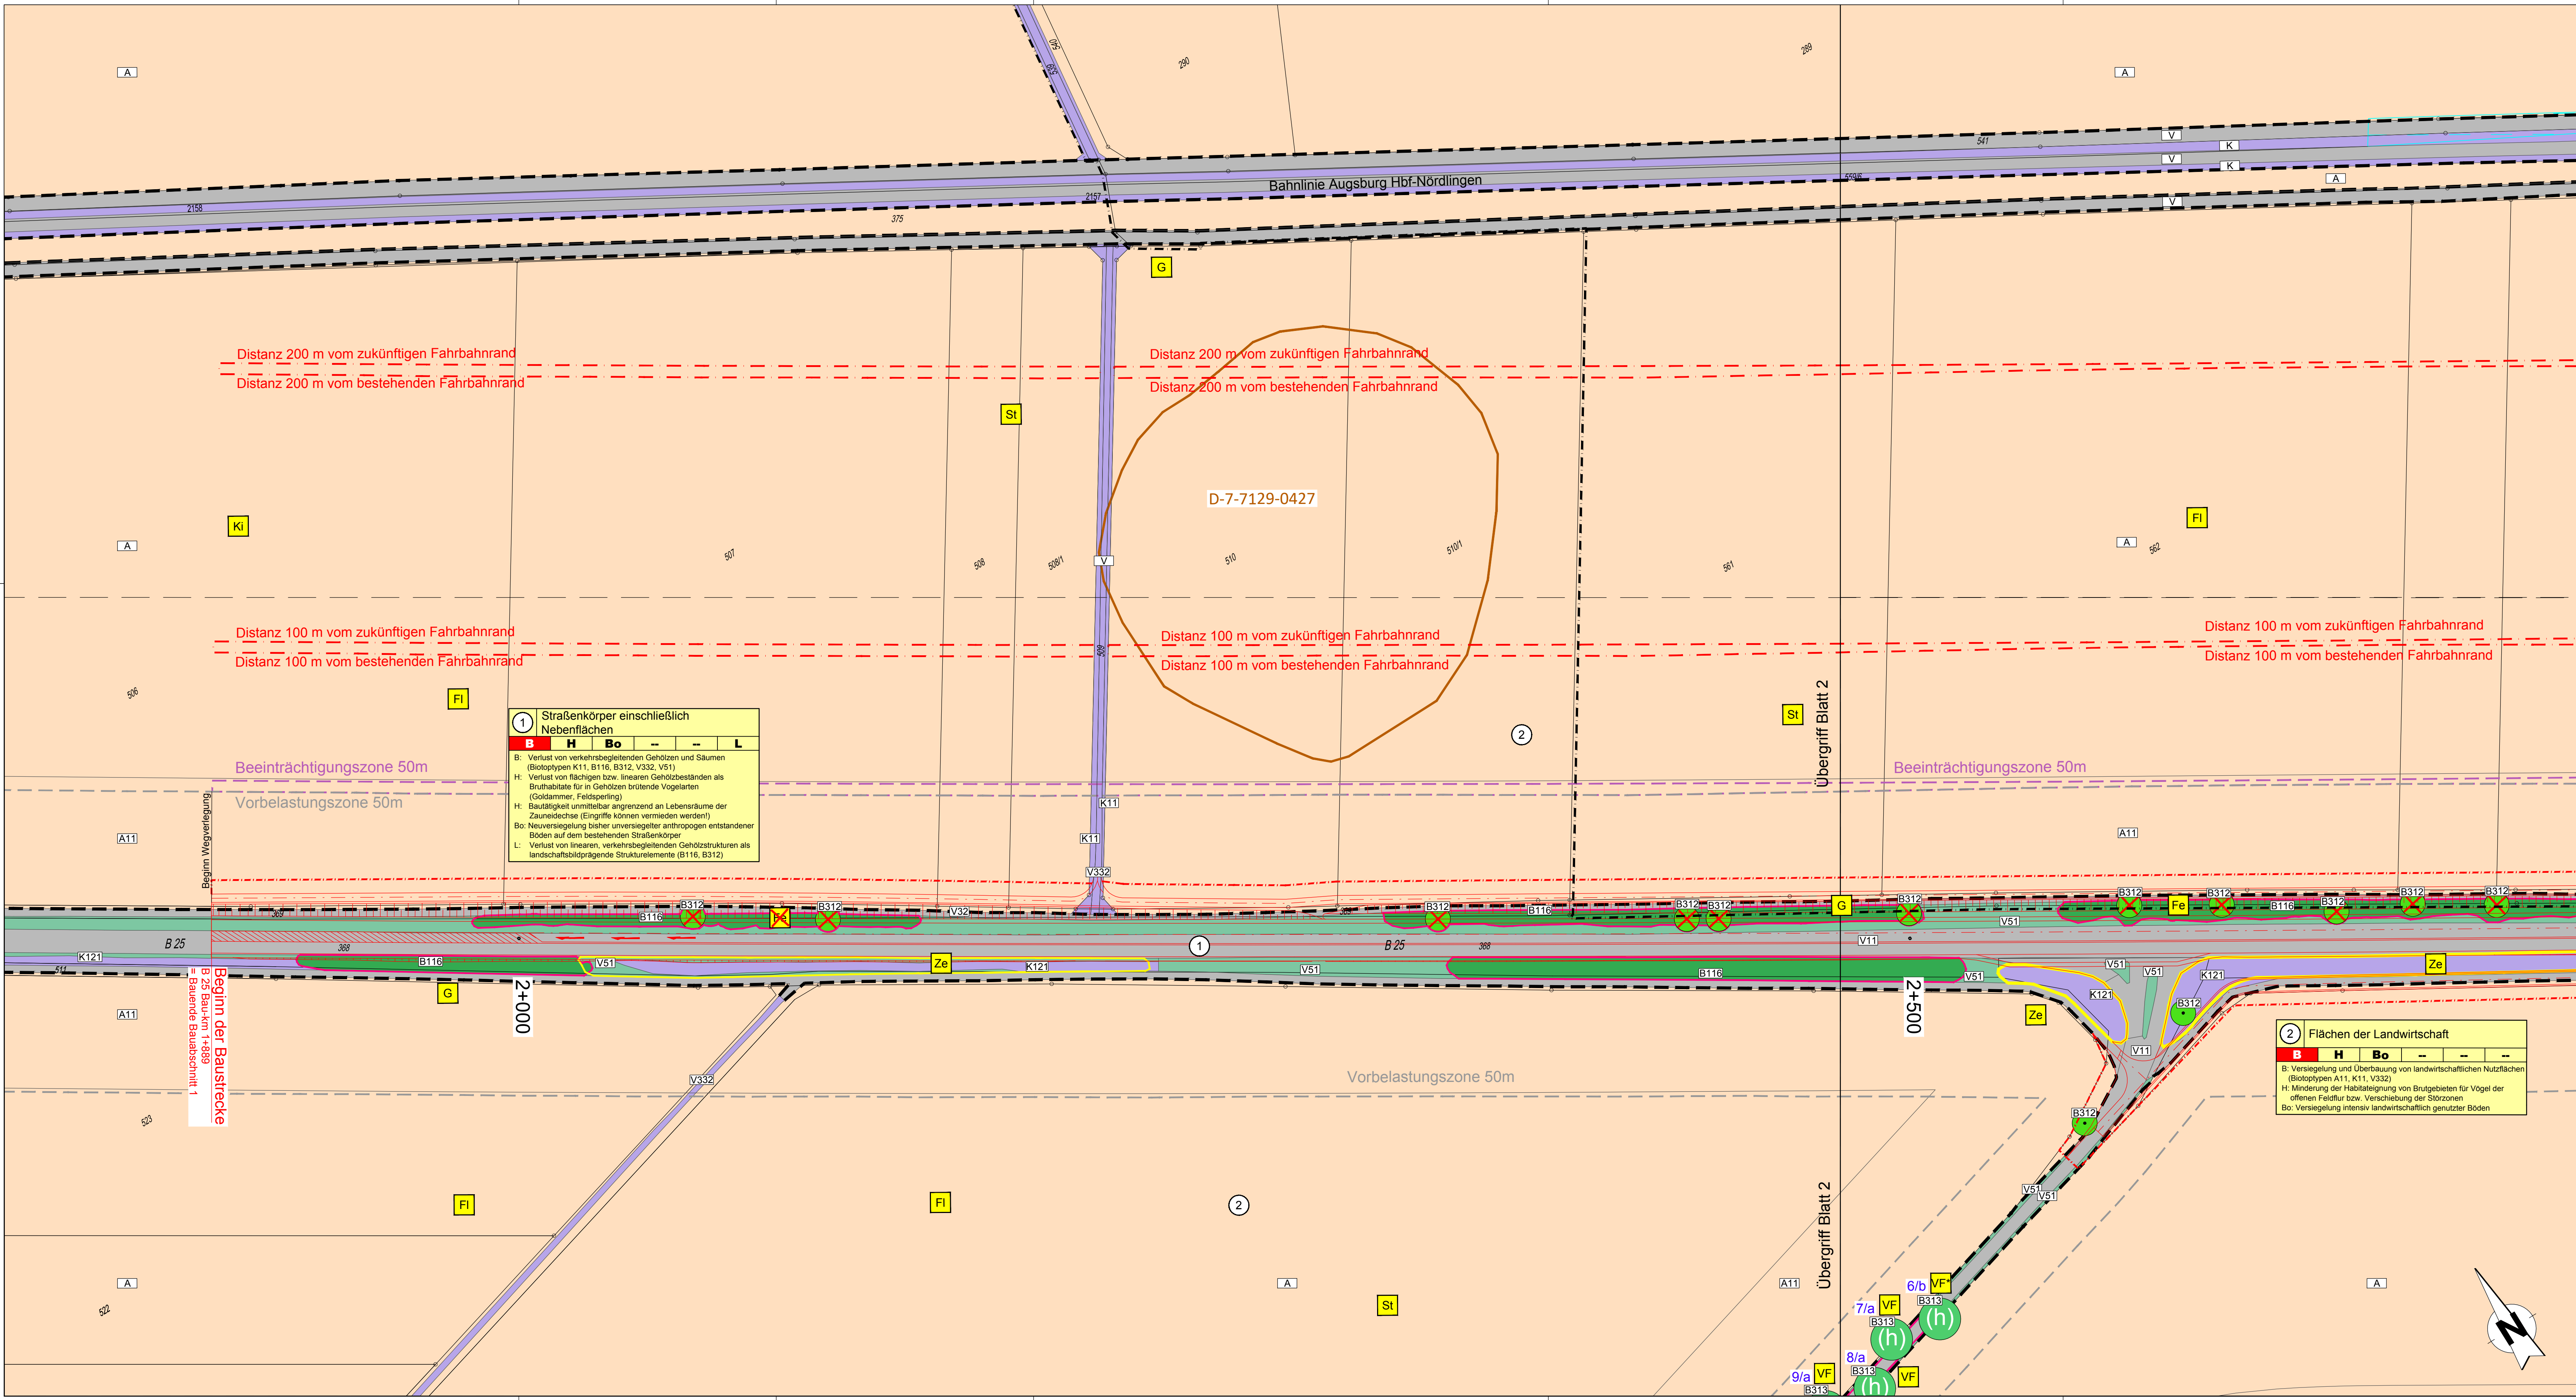

Legende siehe Blatt 0

Entwurfsbearbeitung:	Datum	Zeichen
Grünplan GmbH Prinz-Ludwig-Straße 48 85354 Freising	13.05.2019	FE
	13.05.2019	FE
	13.05.2019	AN

Staatliches Bauamt Augsburg	bearbeitet:	
Holbeinstraße 10 86150 Augsburg	gezeichnet:	Juli 2019 Schäffler
Tel.: 0821/2581-0, Fax: 0821/2581-214, E-Mail: poststelle@stbaa.bayern.de	PSP Nr.:	E715 AB60017 00 Co.10
	Projekt:	2+1_Nördlingen-Möttingen
	Datum:	

Nr.	Art der Änderung	Datum	Zeichen

FESTSTELLUNGSENTWURF

Straßenbauverwaltung Freistaat Bayern	Unterlage / Blatt-Nr.: 19.1.2 / 1
Staatliches Bauamt Augsburg	Landschaftspflegerischer Bestands- und Konfliktplan
Straße / Abschn.-Nr. / Station: B 25_530_1.903 bis B 25_540_0.010	Maßstab: 1 : 1.000
PROJIS-Nr.:	

B 25 Nördlingen - Donauwörth
dreistreifiger Ausbau Nördlingen - Möttingen
BA 2 Bau-km 1+889 bis 3+175

aufgestellt: Staatliches Bauamt Augsburg	
Scheckinger, Bauoberrat Augsburg, den 01.08.2019	