


KIESABBAUGEBIET HÖLLKREUT  
ERWEITERUNG SÜDWEST

Bauabschnitte BA X und BA XI

Gemeinde Furth

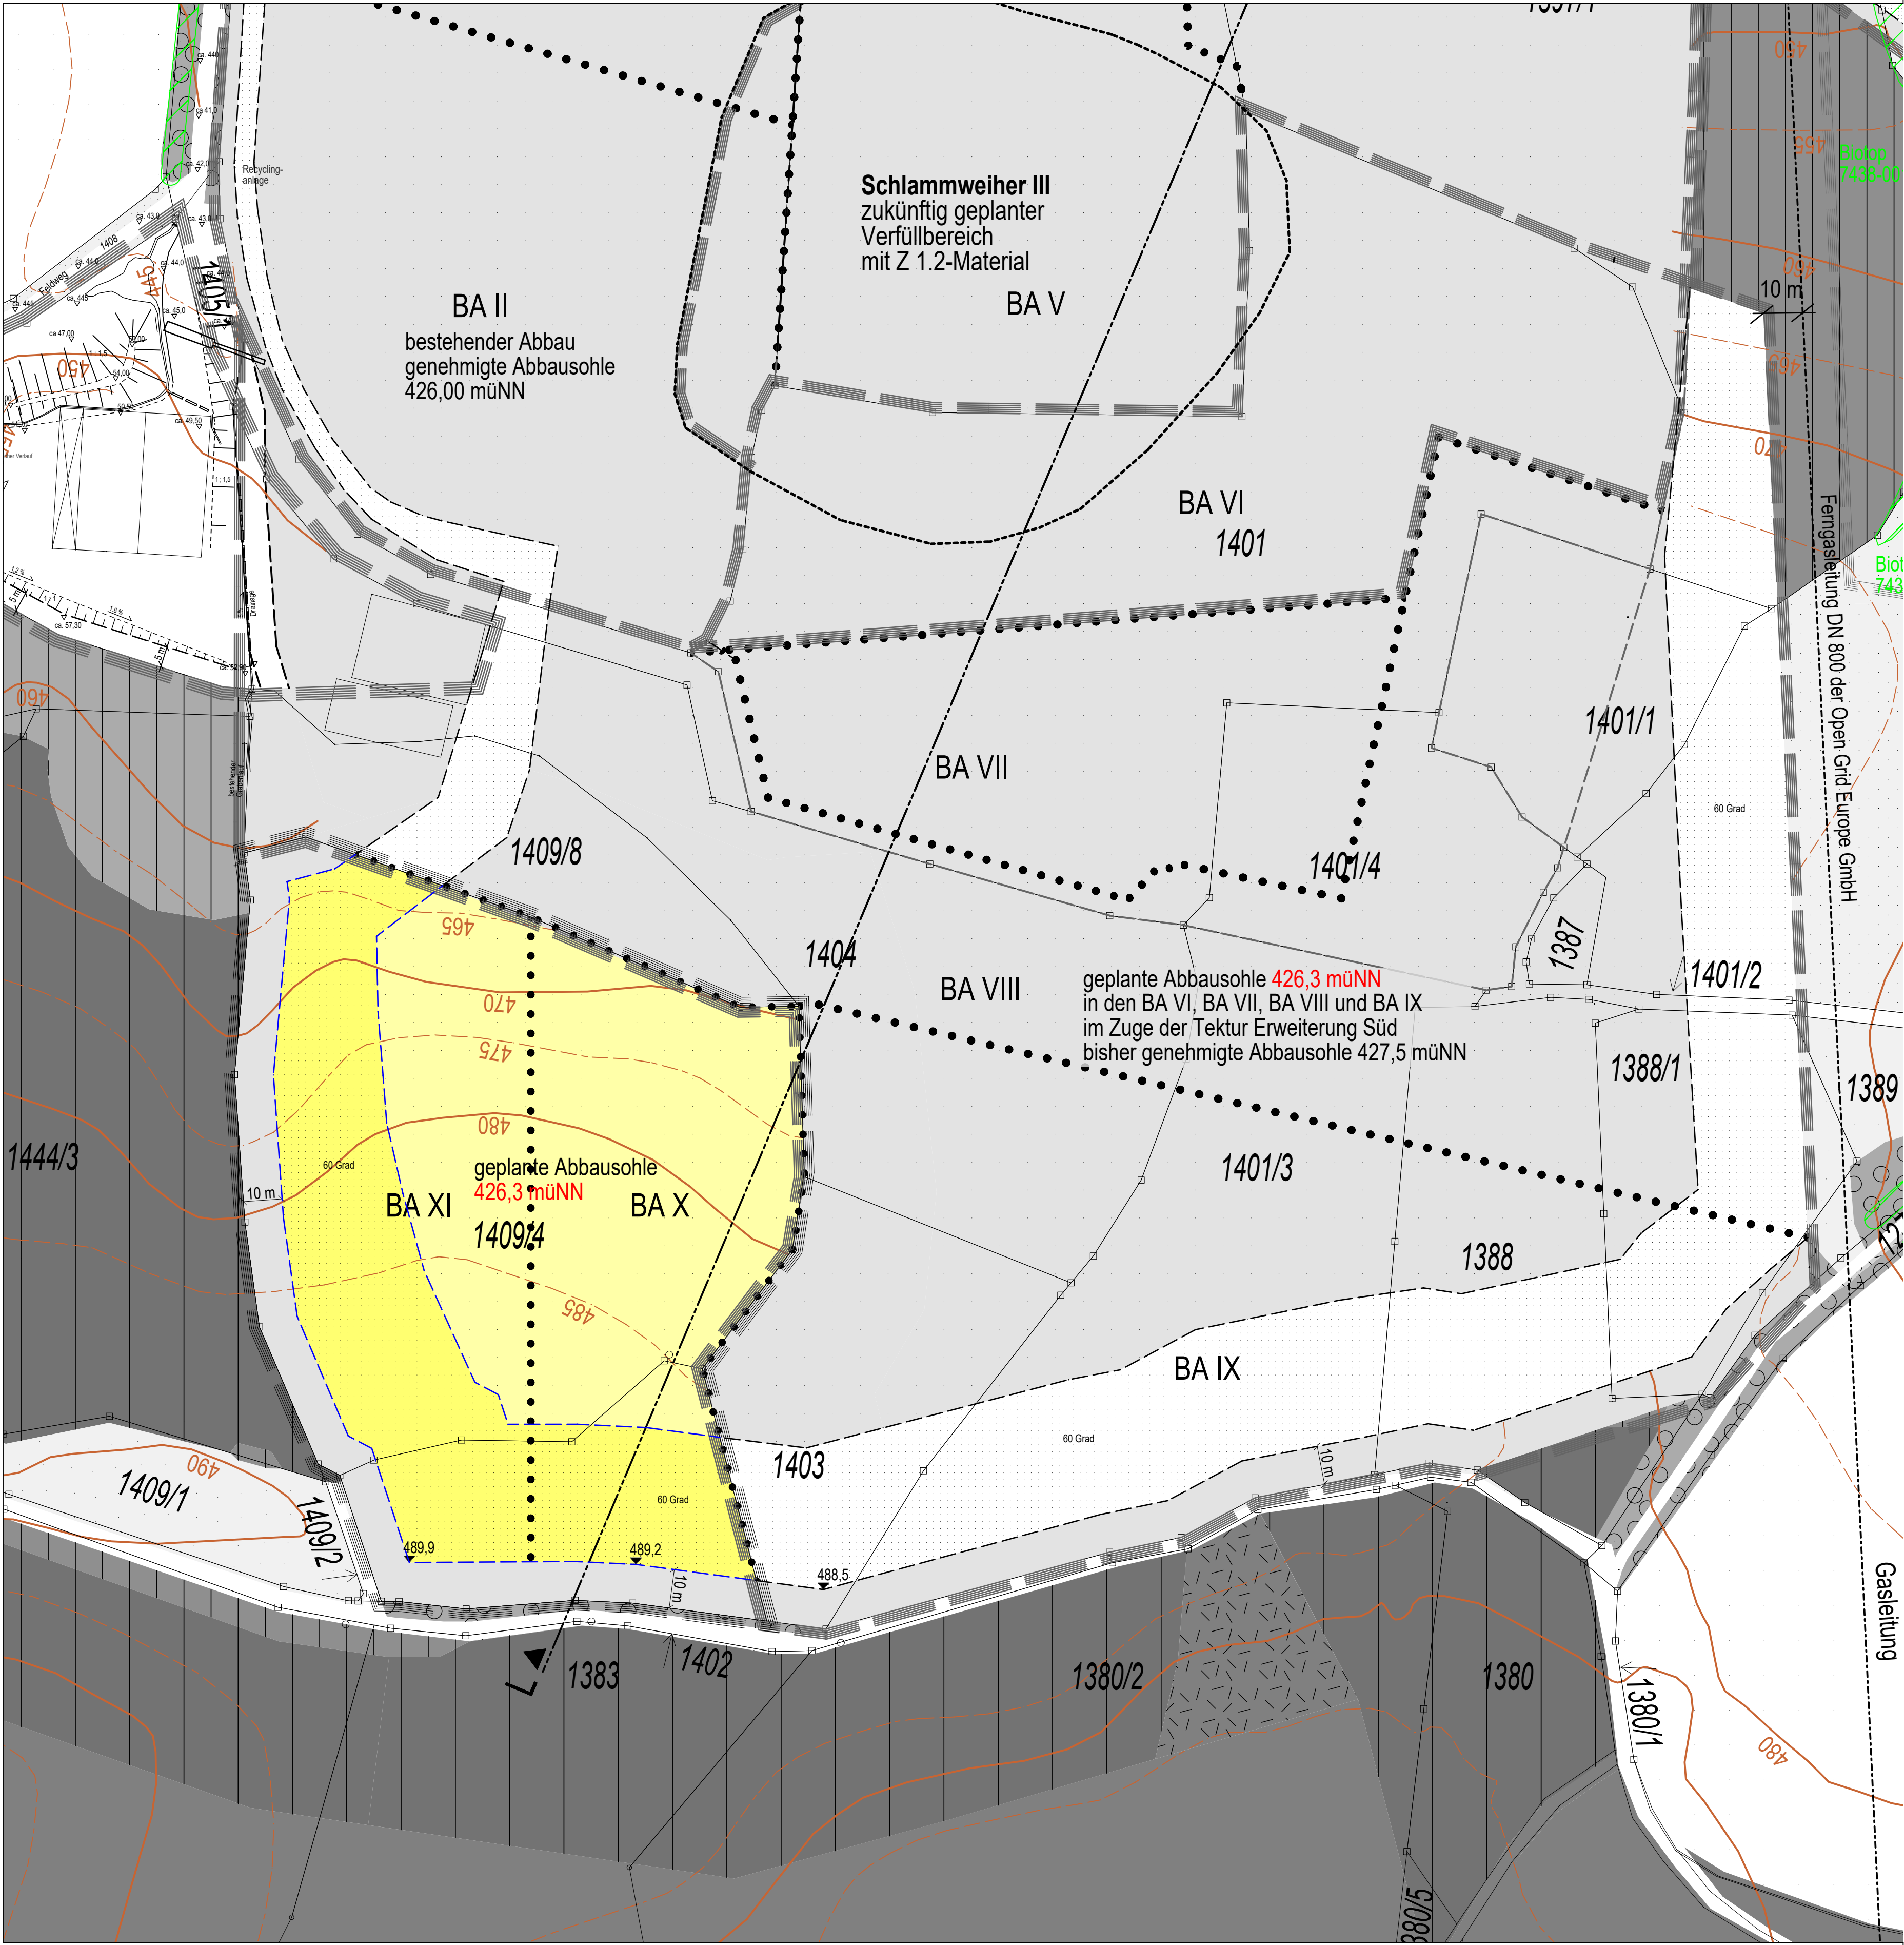

geplante Abbauböschung

geplante Abbausohle  
426,3 müNN

genehmigte Abbauböschung

genehmigte Abbausohle / Abstandsflächen

Acker / Gras- und Hochstaudenfluren

Waldflächen / Gehölzbestände  
im Umfeld

amtlich kartiertes Biotop, nach Biotop-  
kartierung Bayern Flachland, 1997

Grundstücksgrenzen, Flurnummern /  
ursprünglicher Geländeverlauf laut  
Katasterkarte

BA IV

Bezeichnung und Abgrenzung der  
Bauabschnitte

Lage Schnittnachsen

Planungsgebiet "Erweiterung Südwest"  
Bauabschnitte BA X und XI, 2,2 ha

Planungsumgriffe "Kiesabbau Höllkreut"

Antragssteller:  
Firma Eichstetter  
Kieswerk - Erdbau - Recycling  
Landshuter Straße 7  
84095 Furth

Grundstückseigentümer:  
Gemeinde Furth, Gemarkung Arth

Fl.Nr. 1403 Tfl.  
Eichstetter Renate  
Landshuter Straße 7  
84095 Furth

Fl.Nr. 1409/4  
Paintner Richard  
Hauptstraße 13  
84095 Furth

Grundstücksanlieger:  
Gemeinde Furth, Gemarkung Arth

Fl.Nrn. 1270/1, 1380/1, 1383/2, 1401/2,  
1402, 1405, 1408 und 1409/2  
Gemeinde Furth  
Am Rathaus 6  
84095 Furth

Fl.Nr. 1371  
Institut der Marienbrüder FMS Deutschland  
Klosterstraße 4  
84095 Furth

Fl.Nr. 1380  
Kindsmüller Martina  
Von Hornsteinstraße 12  
84095 Furth

Fl.Nr. 1380/2, 1443 und 1446  
Kindsmüller Thomas  
Rannertshofen 1  
84095 Furth

Fl.Nr. 1380/5  
Strasser Lydia  
Beutelhausen 4  
84079 Bruckberg

Fl.Nrn. 1382  
Priller Friedrich  
Hochstraße 31a  
84079 Bruckberg

Fl.Nr. 1383  
Brieller Anneliese  
Niederarth 1  
84095 Furth

Fl.Nrn. 1386 und 1387  
Weißmann Rosmarie  
Am Weinberg 2  
84095 Arth

Fl.Nrn. 1388, 1388/1, 1401/3,  
1404, 1405/1 und 1409/8  
HL Eichstetter OHG  
Landshuter Straße 7  
84095 Furth

Fl.Nrn. 1400/1, 1400/2, 1401,  
1401/4, 1403 Tfl. und 1409  
Eichstetter Renate  
Landshuter Straße 7  
84095 Furth

Fl. Nr. 1401/1  
Dr. Kapzan Benami (1/5)  
Grünlandstr. 2  
84028 Landshut

Kapzan Chana (1/5)  
Neustadt 472  
84028 Landshut

Kapzan David (1/5)  
Höglberg 12  
84028 Landshut

Kapzan Gedalya (1/5)  
Neustadt 472  
84028 Landshut

Shilon Sara (1/5)  
Filsermaystr. 9  
84036 Landshut

Fl.Nr. 1409/1  
Heeger Rosa u. Siegfried  
Mitterstetten 9  
84094 Eisendorf

Fl.Nr. 1444  
Hätzl Barbara u. Bruno  
Höllkreut 1  
84095 Furth

Fl.Nr. 1444/3  
Schwarz Johann  
Hauptstraße 31  
84032 Altdorf

Fl.Nr. 1445  
Haindl Michael  
Rannertshofen 2  
84095 Furth

KIESABBAUGEBIET HÖLLKREUT  
ERWEITERUNG SÜDWEST

ABBAUPLAN

M 1 : 1.000

Planformat 700 x 520 mm

MARION LINKE + KLAUS KERLING  
LANDSCHAFTSARCHITEKTEN BDLA  
Papierstrasse 16  
Tel. 0871/273936 email: kerling-linke@t-online.de  
gez.: 11.10.2021, erg. 22.04.2024, Linke / Vogg

84034 Landshut