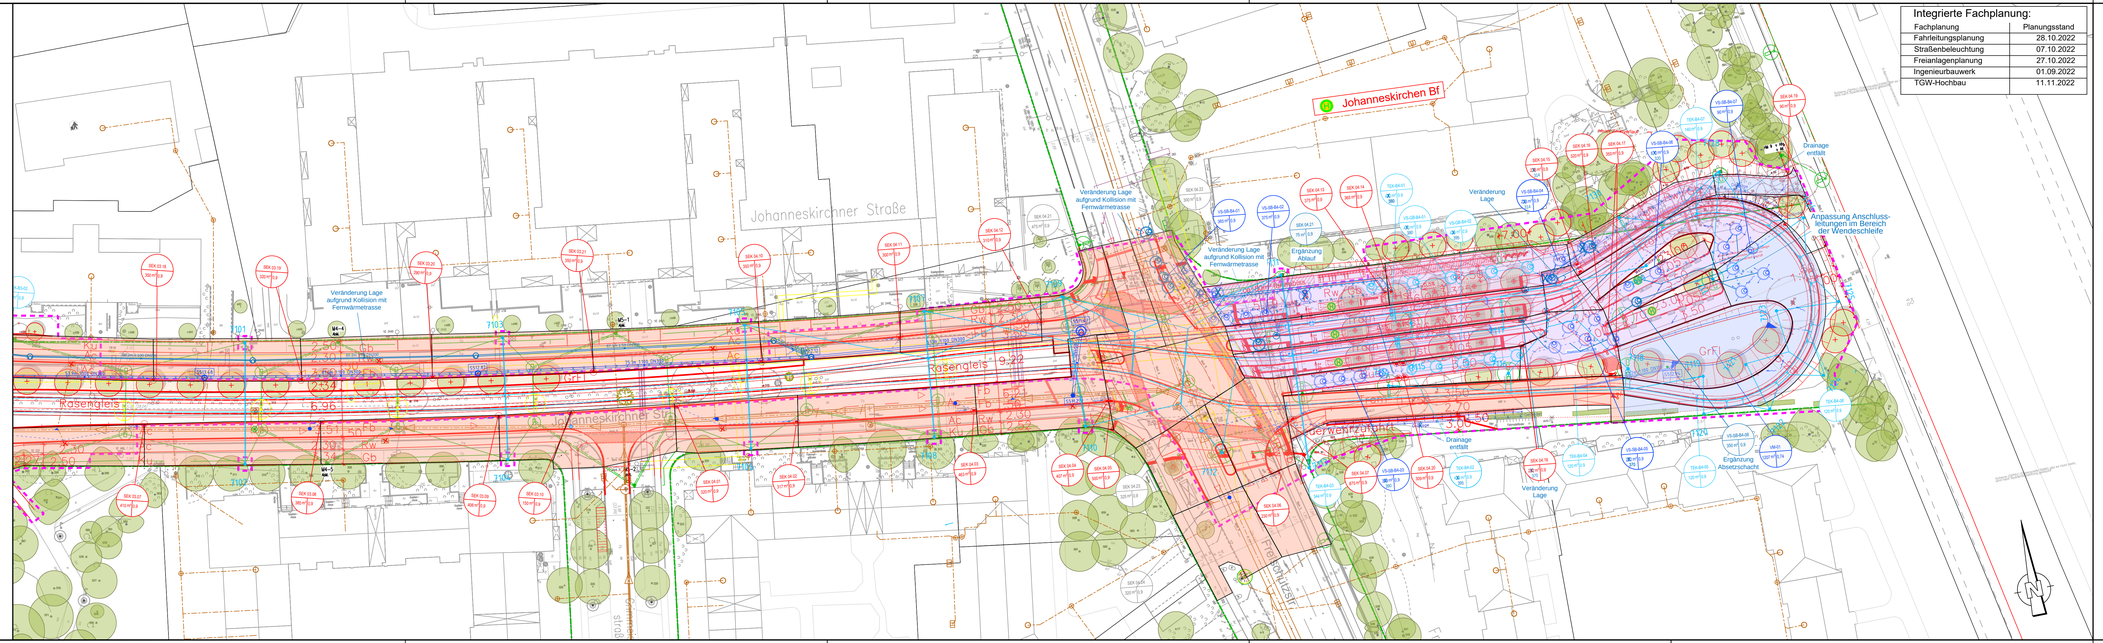
Johanneskirchen Bf
Johanneskirchner Straße
Kasengleis
Fernwärmetrasse
Veränderung Lage aufgrund Kollision mit Fernwärmetrasse
Ergänzung Ablauf
Drainage entfällt
Anpassung Anschlussleitungen im Bereich der Wendeschleife
Veränderung Lage
Ergänzung Absatzschachte
Rigoletto-Str.
