




Achse 105r stadtauswärts

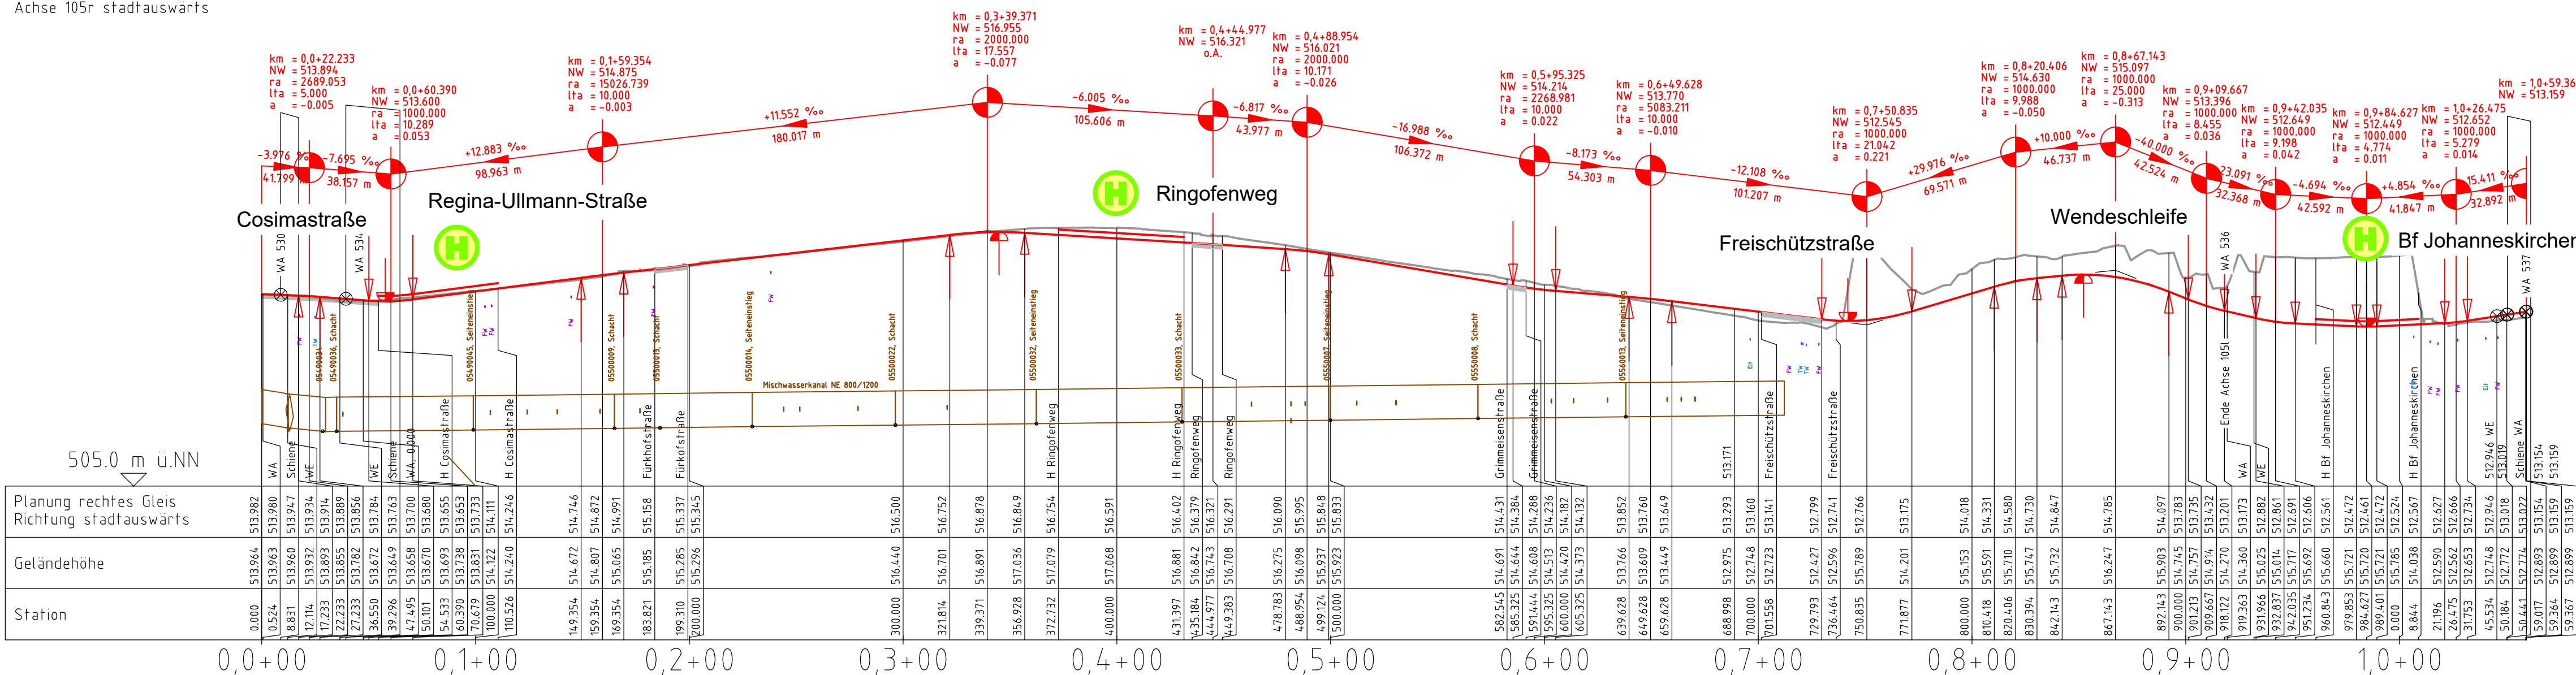

Krümmung
Maßstab: 100/R [cm]



Legende

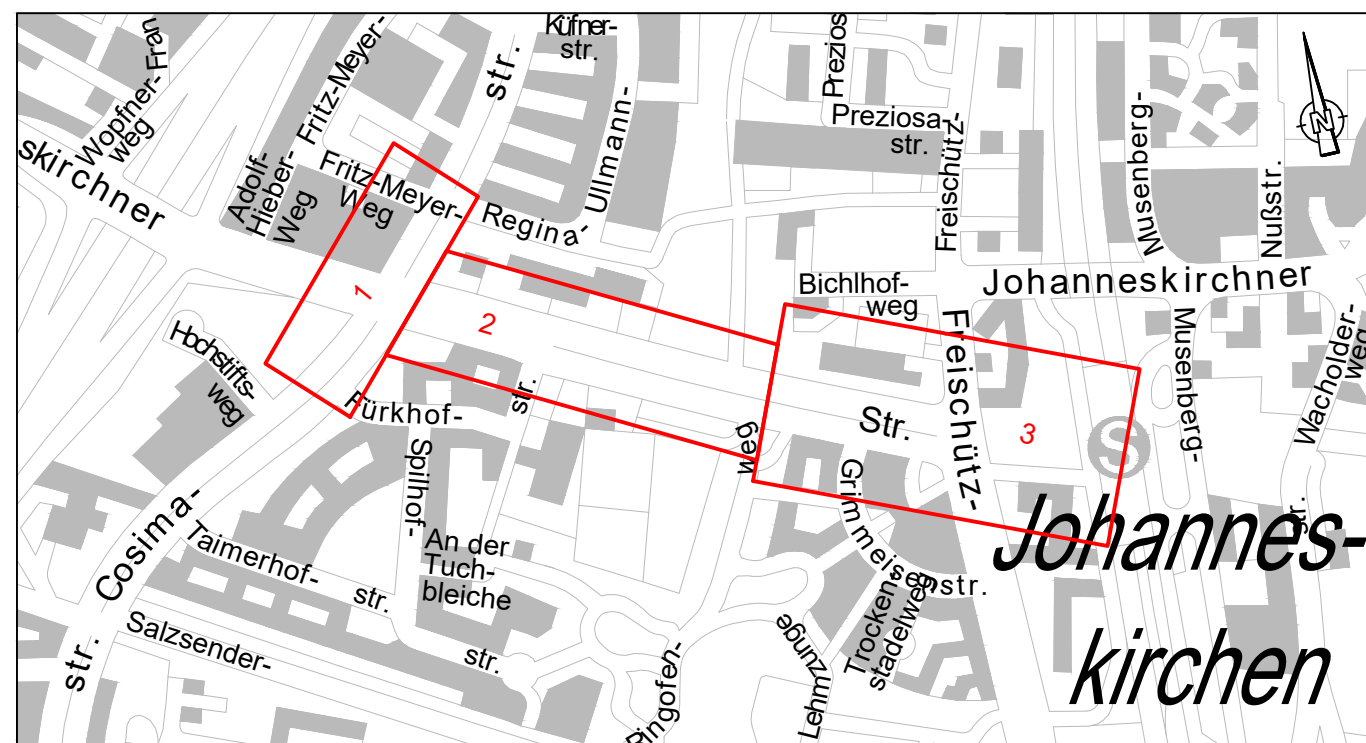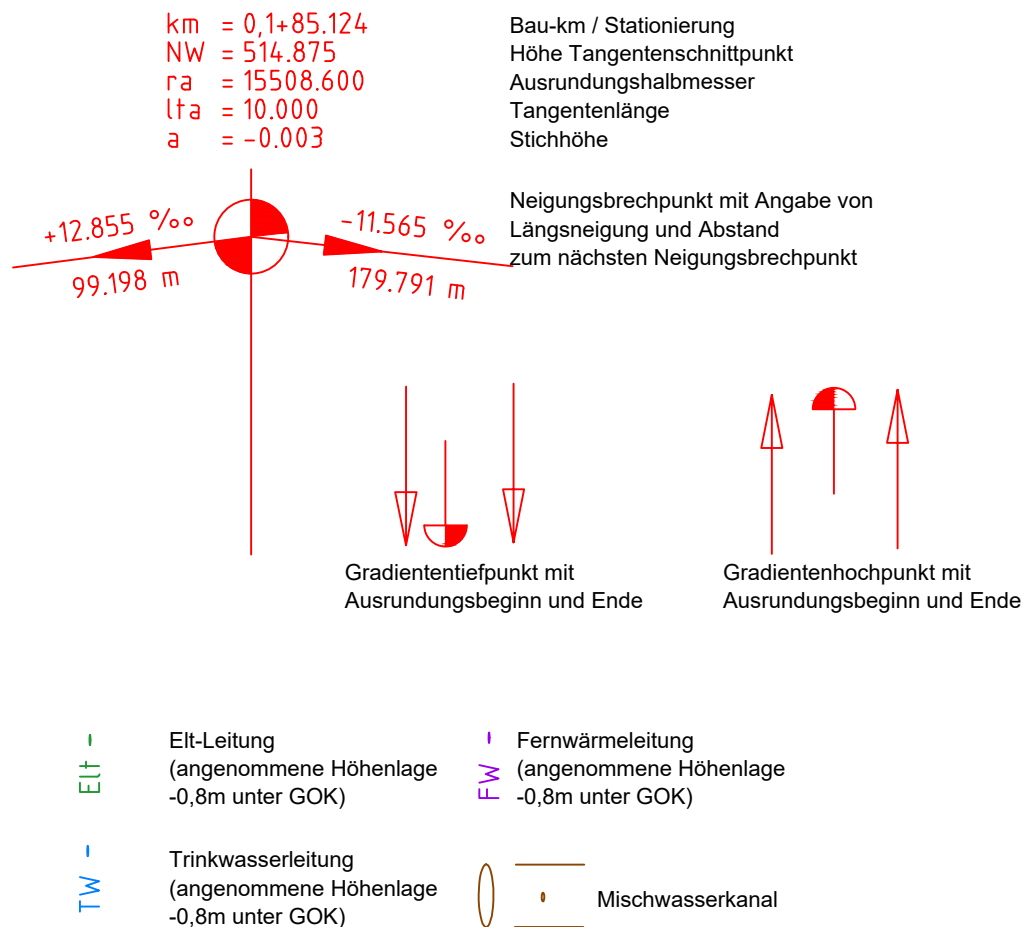

Planverfasser:	LAHMEYER DEUTSCHLAND Gurckstraße 25, 80805 München Tel. (089) 381607-0, Fax. (089) 381607-50 http://www.lahmeyer-deutschland.de	Proj.-Nr.:	P_721985
		Datum:	07.12.2022
		Bearbeitet:	WK
		Geprüft:	NN

München, den .14.12.2022....	SWM Stadtwerke München GmbH Ressort Mobilität Verkehrsinfrastruktur- Planung
M. Müller Projektauftraggeber /	L. Borowski Projektleiter

Antrag auf Planfeststellung Planfeststellungsabschnitt 3

Planbezeichnung:	Gradientenplan 04 Johanneskirchner Straße stadtauswärts			Unterlage 4.8
Höhen Bezugssystem	DHHN2016 (NHN)			
Lage Bezugssystem	UTM Zone 32N			
Bestand:	08.04.21	Karner Ingenieure	Proj.-Nr.:	1509
Vorplanung:	Nov. 2020	LAH	Plan-Nr.:	TJO_4_VAN_LAH_LS_004_00 - P_
Entwurfsplanung:	Aug. 2022	LAH	Maßstab:	1:2000/200
Genehmigungsplanung:	Dez. 2022	LAH	Kat.Bi.Nr.:	549, 550, 551, 552 554, 555, 556, 557
Ausführungsplanung:			St.Bez.:	13) Bogenhausen
Nr.	Bearbeitet	Datum	Änderung	