
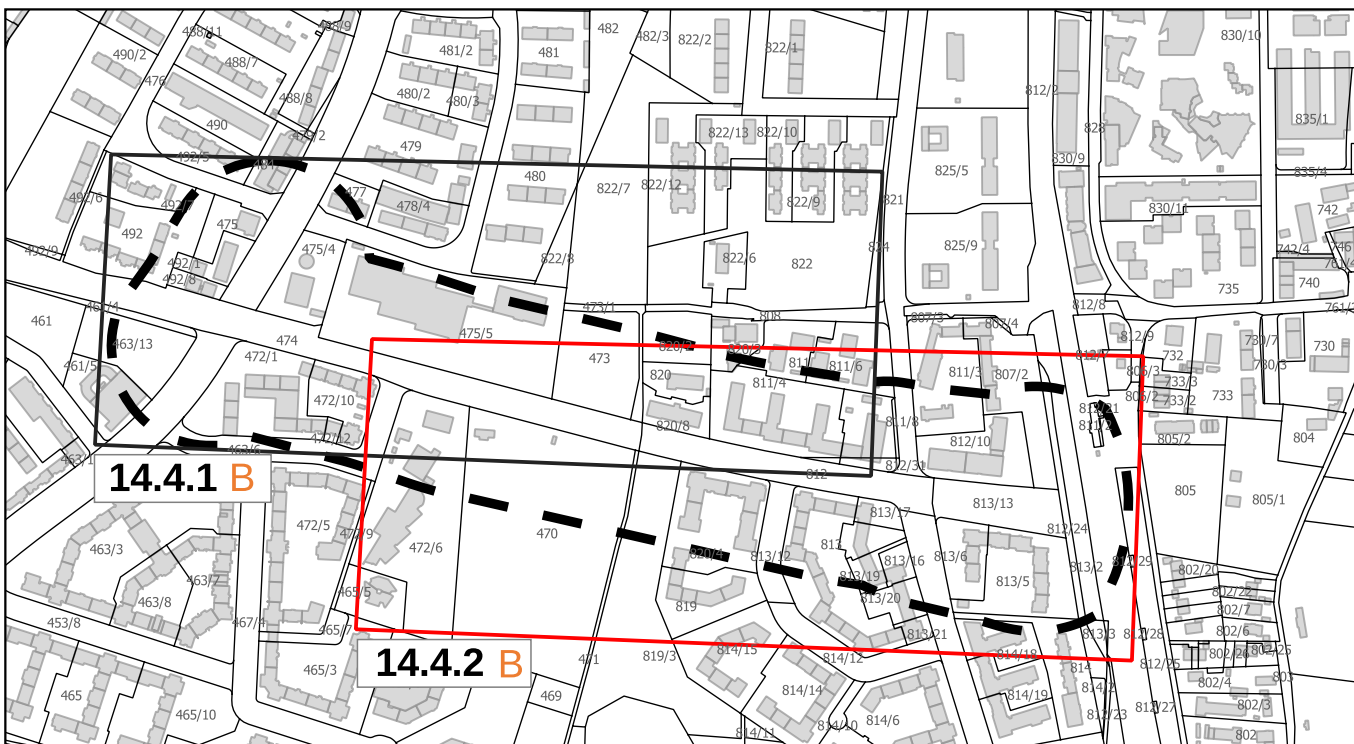
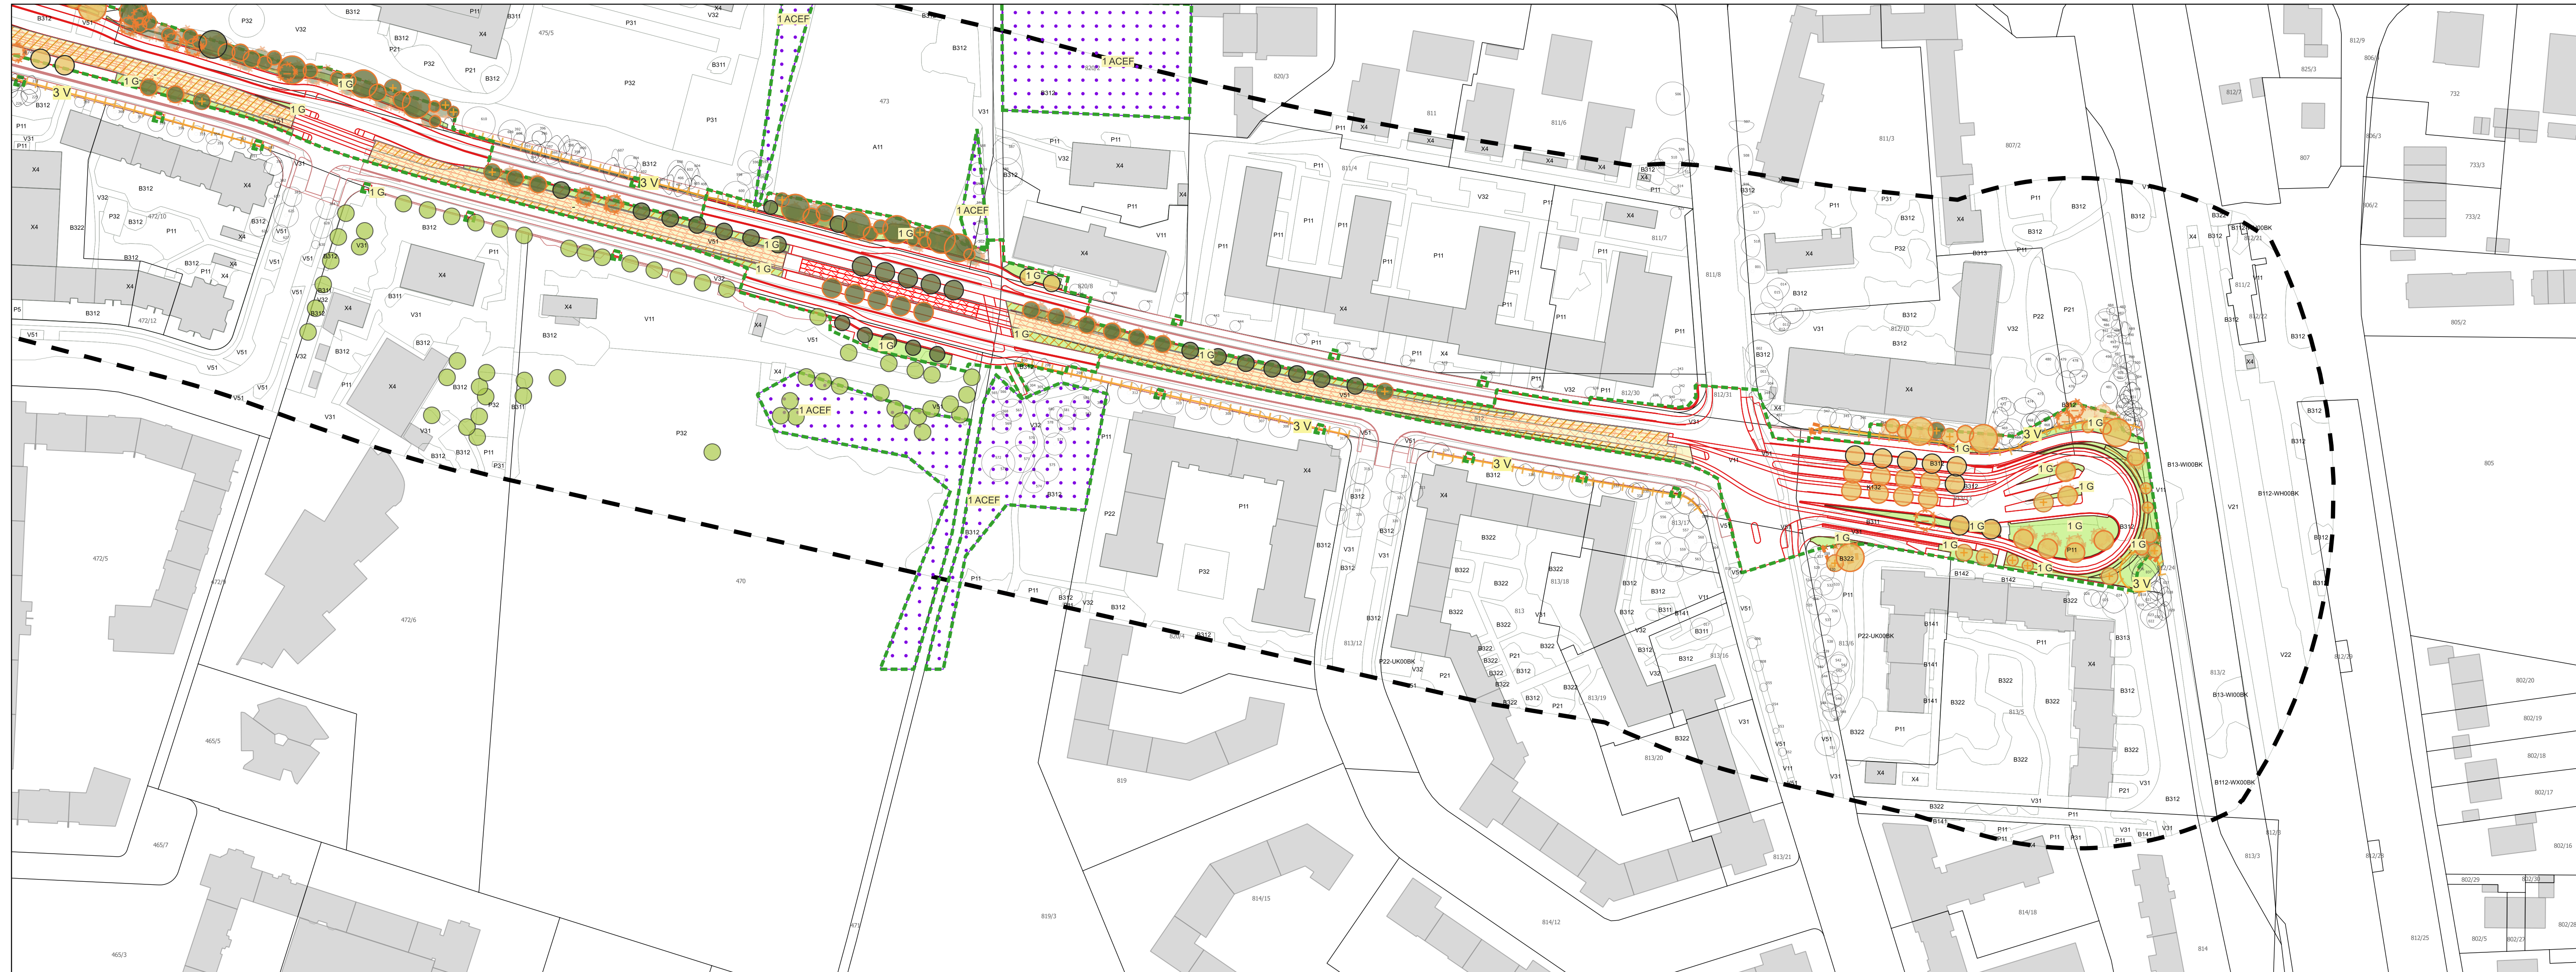


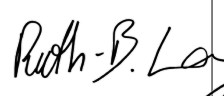

Geobasisdaten: Bayerische Vermessungsverwaltung

Planverfasser: Bosch und Partner GmbH Pettenkoferstraße 24 80336 München Tel: +49 89 235558-3	 bosch & partner	Proj.-Nr.: 1083 Datum: 13.12.2022 Bearbeitet: BS Geprüft: CS
---	--	---

München, den 23.02.2024  A. Indra / R.-B. Lang Projektauftraggeber / Stellv. Projektleitung	 Stadtwerke München GmbH Ressort Mobilität Verkehrsinfrastruktur - Planung
---	--

Tram Nordtangente

Antrag auf Planfeststellung Planfeststellungsabschnitt 3

Planbezeichnung: Landschaftspflegerischer Begleitplan Maßnahmenplan Johanneskirchner Straße inkl. Wendeschleife	Unterlage 14.4.2 B
---	--------------------

Höhenbezugssystem	DHHN2016 (NHN)		
Lagebezugssystem	UTM Zone 32N		
Bestand:	08.04.2021	Karner Ingenieure	Proj.-Nr.: 1509
Vorplanung:	Nov. 2020	LAH	Plan-Nr.: 14.4.2
Entwurfsplanung:	Aug. 2022	LAH	Maßstab: 1:1.000
Genehmigungsplanung:	Dez. 2022	LAH	Kat.BI.Nr.: 13) Bogenhausen
Ausführungsplanung:			
Nr.	Bearbeitet	Datum	Änderung
B	B&P BS/LD	23.02.2024	Tektur B