


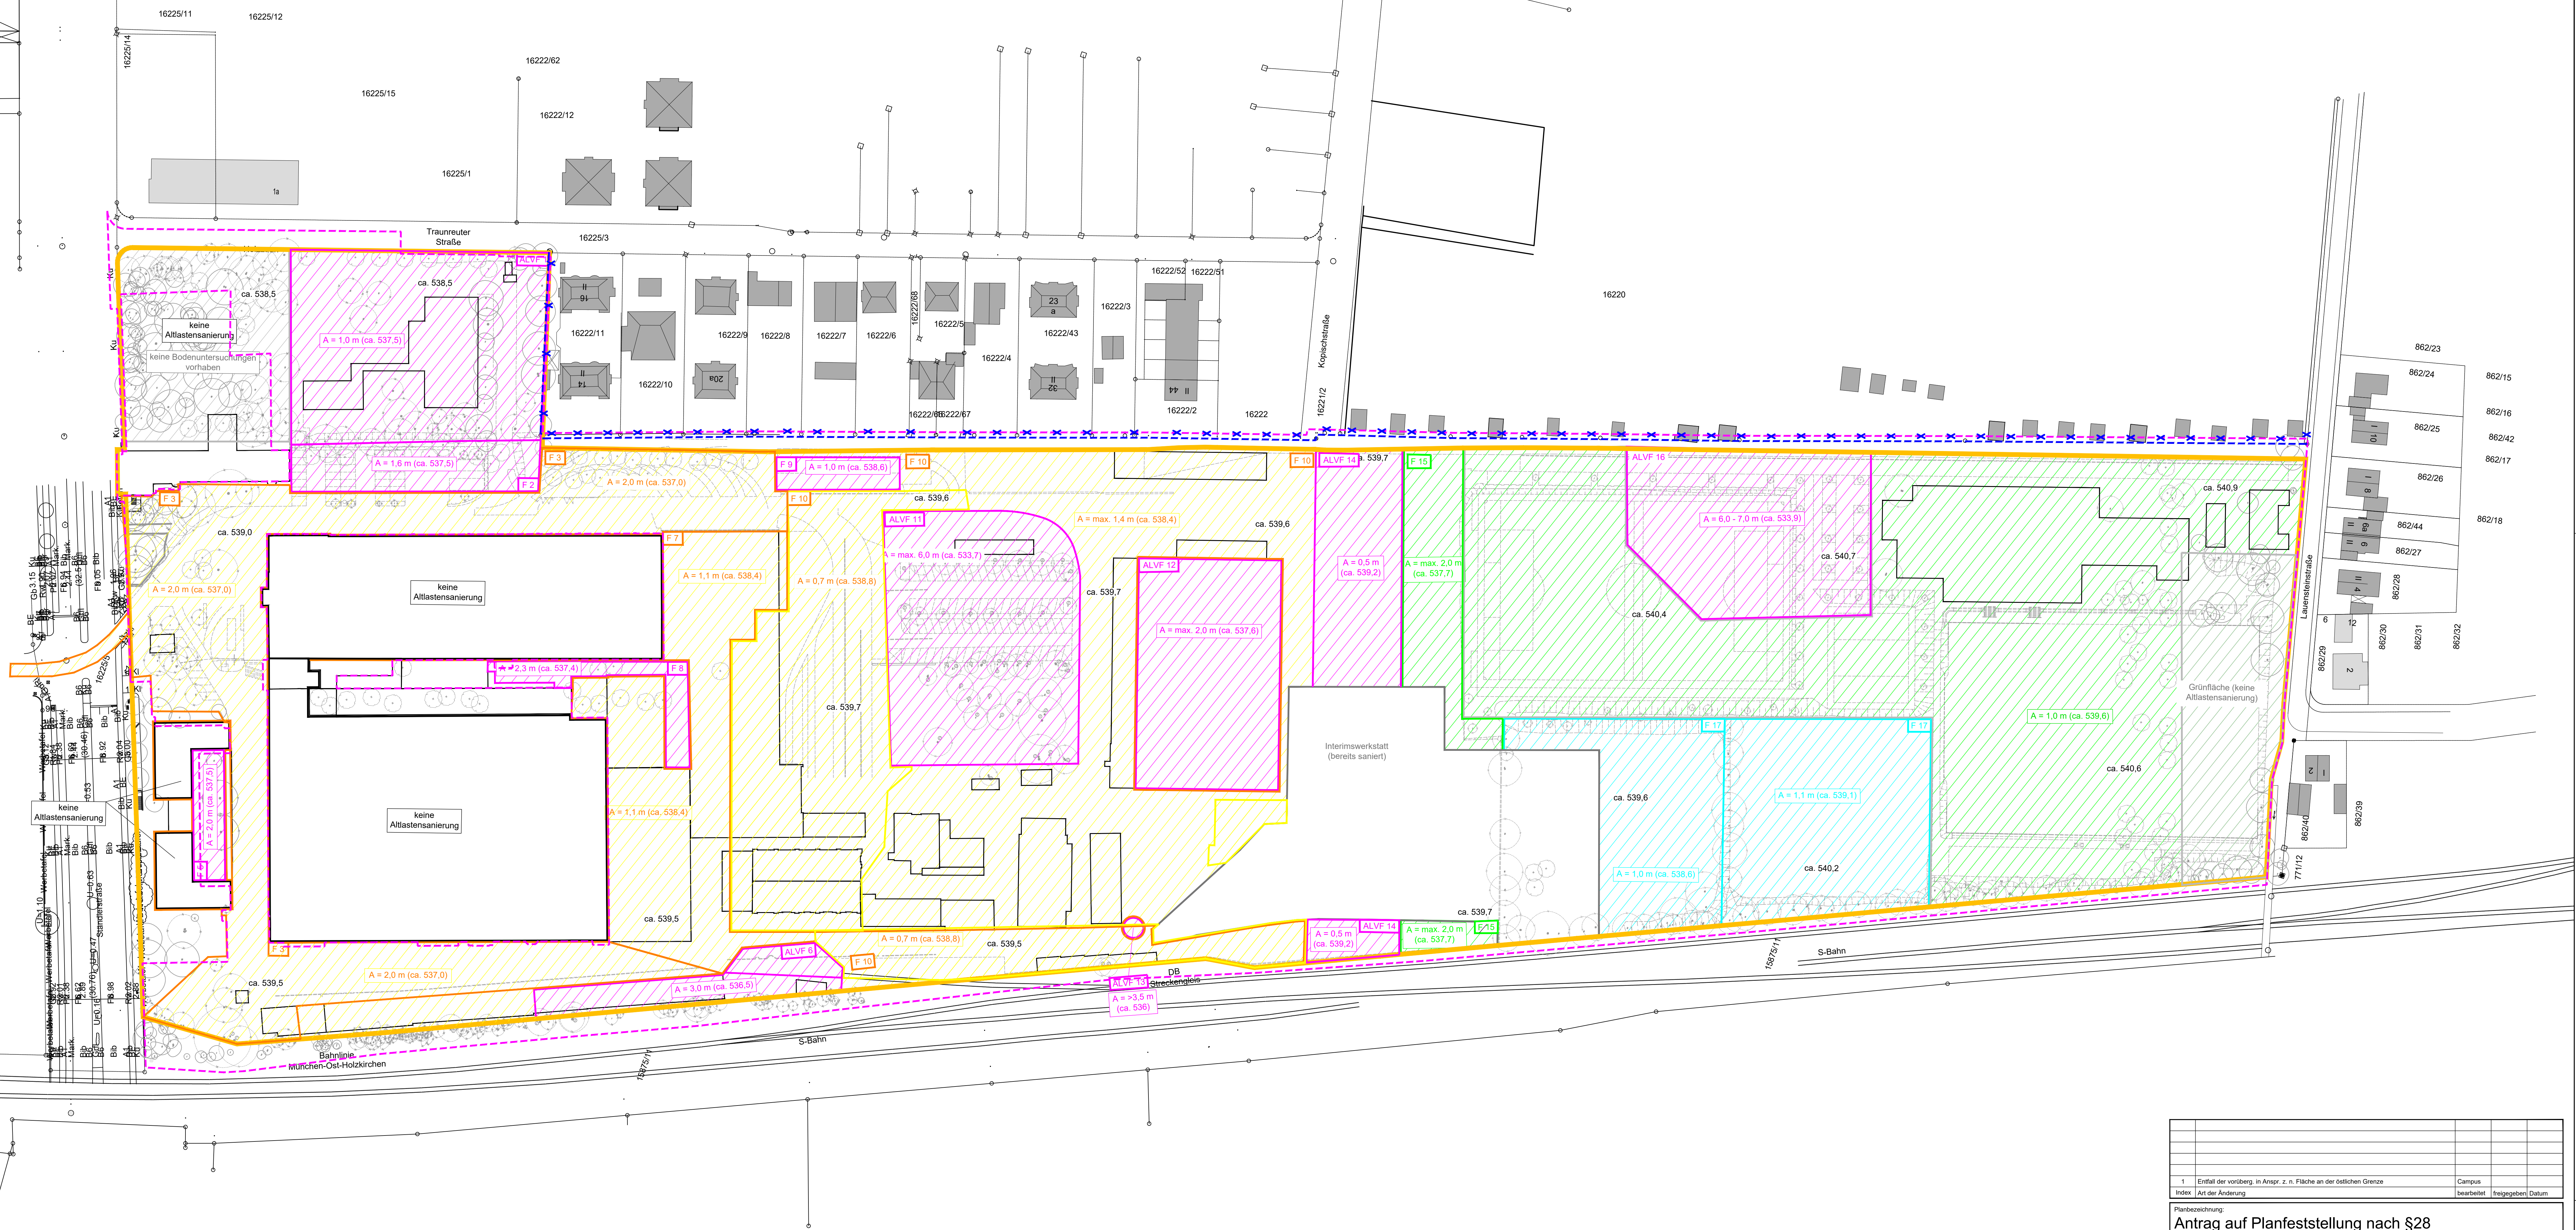

Legende:

- Umgriff des Projektgebietes
- F1 / ALVF 2

Flächenbezeichnung
(F = Fläche ohne Altlastenverdacht;
ALVF = Altlastenverdachtsfläche)
- Planfeststellungsgrenze
- Änderung gemäß 1. Tektur
- A = 1 m (ca. 537,5)

=

Auffüllungsmächtigkeit (-tiefe)
- ca. 539,5

=

Bestandshöhe
- Auffüllungsmaterial:
Bewertung gem. Eckpunktepapier
(Darstellung der maximal ermittelten Analysenbefunde)

Z0

Z1.1

Z1.2

Z2

> Z2

nicht untersucht /
keine Angaben
- A = Auffüllungsmächtigkeit

Bemerkung:
Die Bewertung der abfallrechtlichen Einstufung ergibt sich aus punktuellen Aufschlüssen. Eine Interpolation ist daher nur bedingt möglich. Kleinräumige Inhomogenitäten im Bodenaufbau sind somit nicht auszuschließen.

1		Entfall der vorst. in Anspr. z. n. Fläche an der östlichen Grenze		Campus
Index		Art der Änderung		beurteilt freigegeben Datum
Planbezeichnung: Antrag auf Planfeststellung nach §28				
Projektnummer: TB1		Projekt: Neubau Betriebs Hof Tram Ständlerstraße		
Unterlage Nr. 02.06_1				
Zur Antragstellung freigegeben				
München, den Unterschrift				
Bauherr: SWM Stadtwerke München GmbH Ressort Mobilität Emmy-Noether-Strasse 2 80692 München		Planverfasser: campus Ingenieurgesellschaft mbH		
bearbeitet: Marke		Datum: 29.01.2025		freigegeben: Datum:
geprüft: Kafka		Datum: 29.01.2025		Maßstab: 1:750 Format: A0
Höhensystem: Normalhöhen Null (NN) im DHHN2016 (EPSG: 7837) Koordinatensystem: ETRS89/UTM Zone 32N (EPSG: 25832)				
Planinhalt: Plan der Bodensanierung Darstellung der abfallrechtlichen Bewertung des Bodens				
Erstellt für:		Plannummer:		Geltungsbereich: ☒ Neubau ☐ Bestand, Umbau & Erneuerung
...		...		02.06 1