


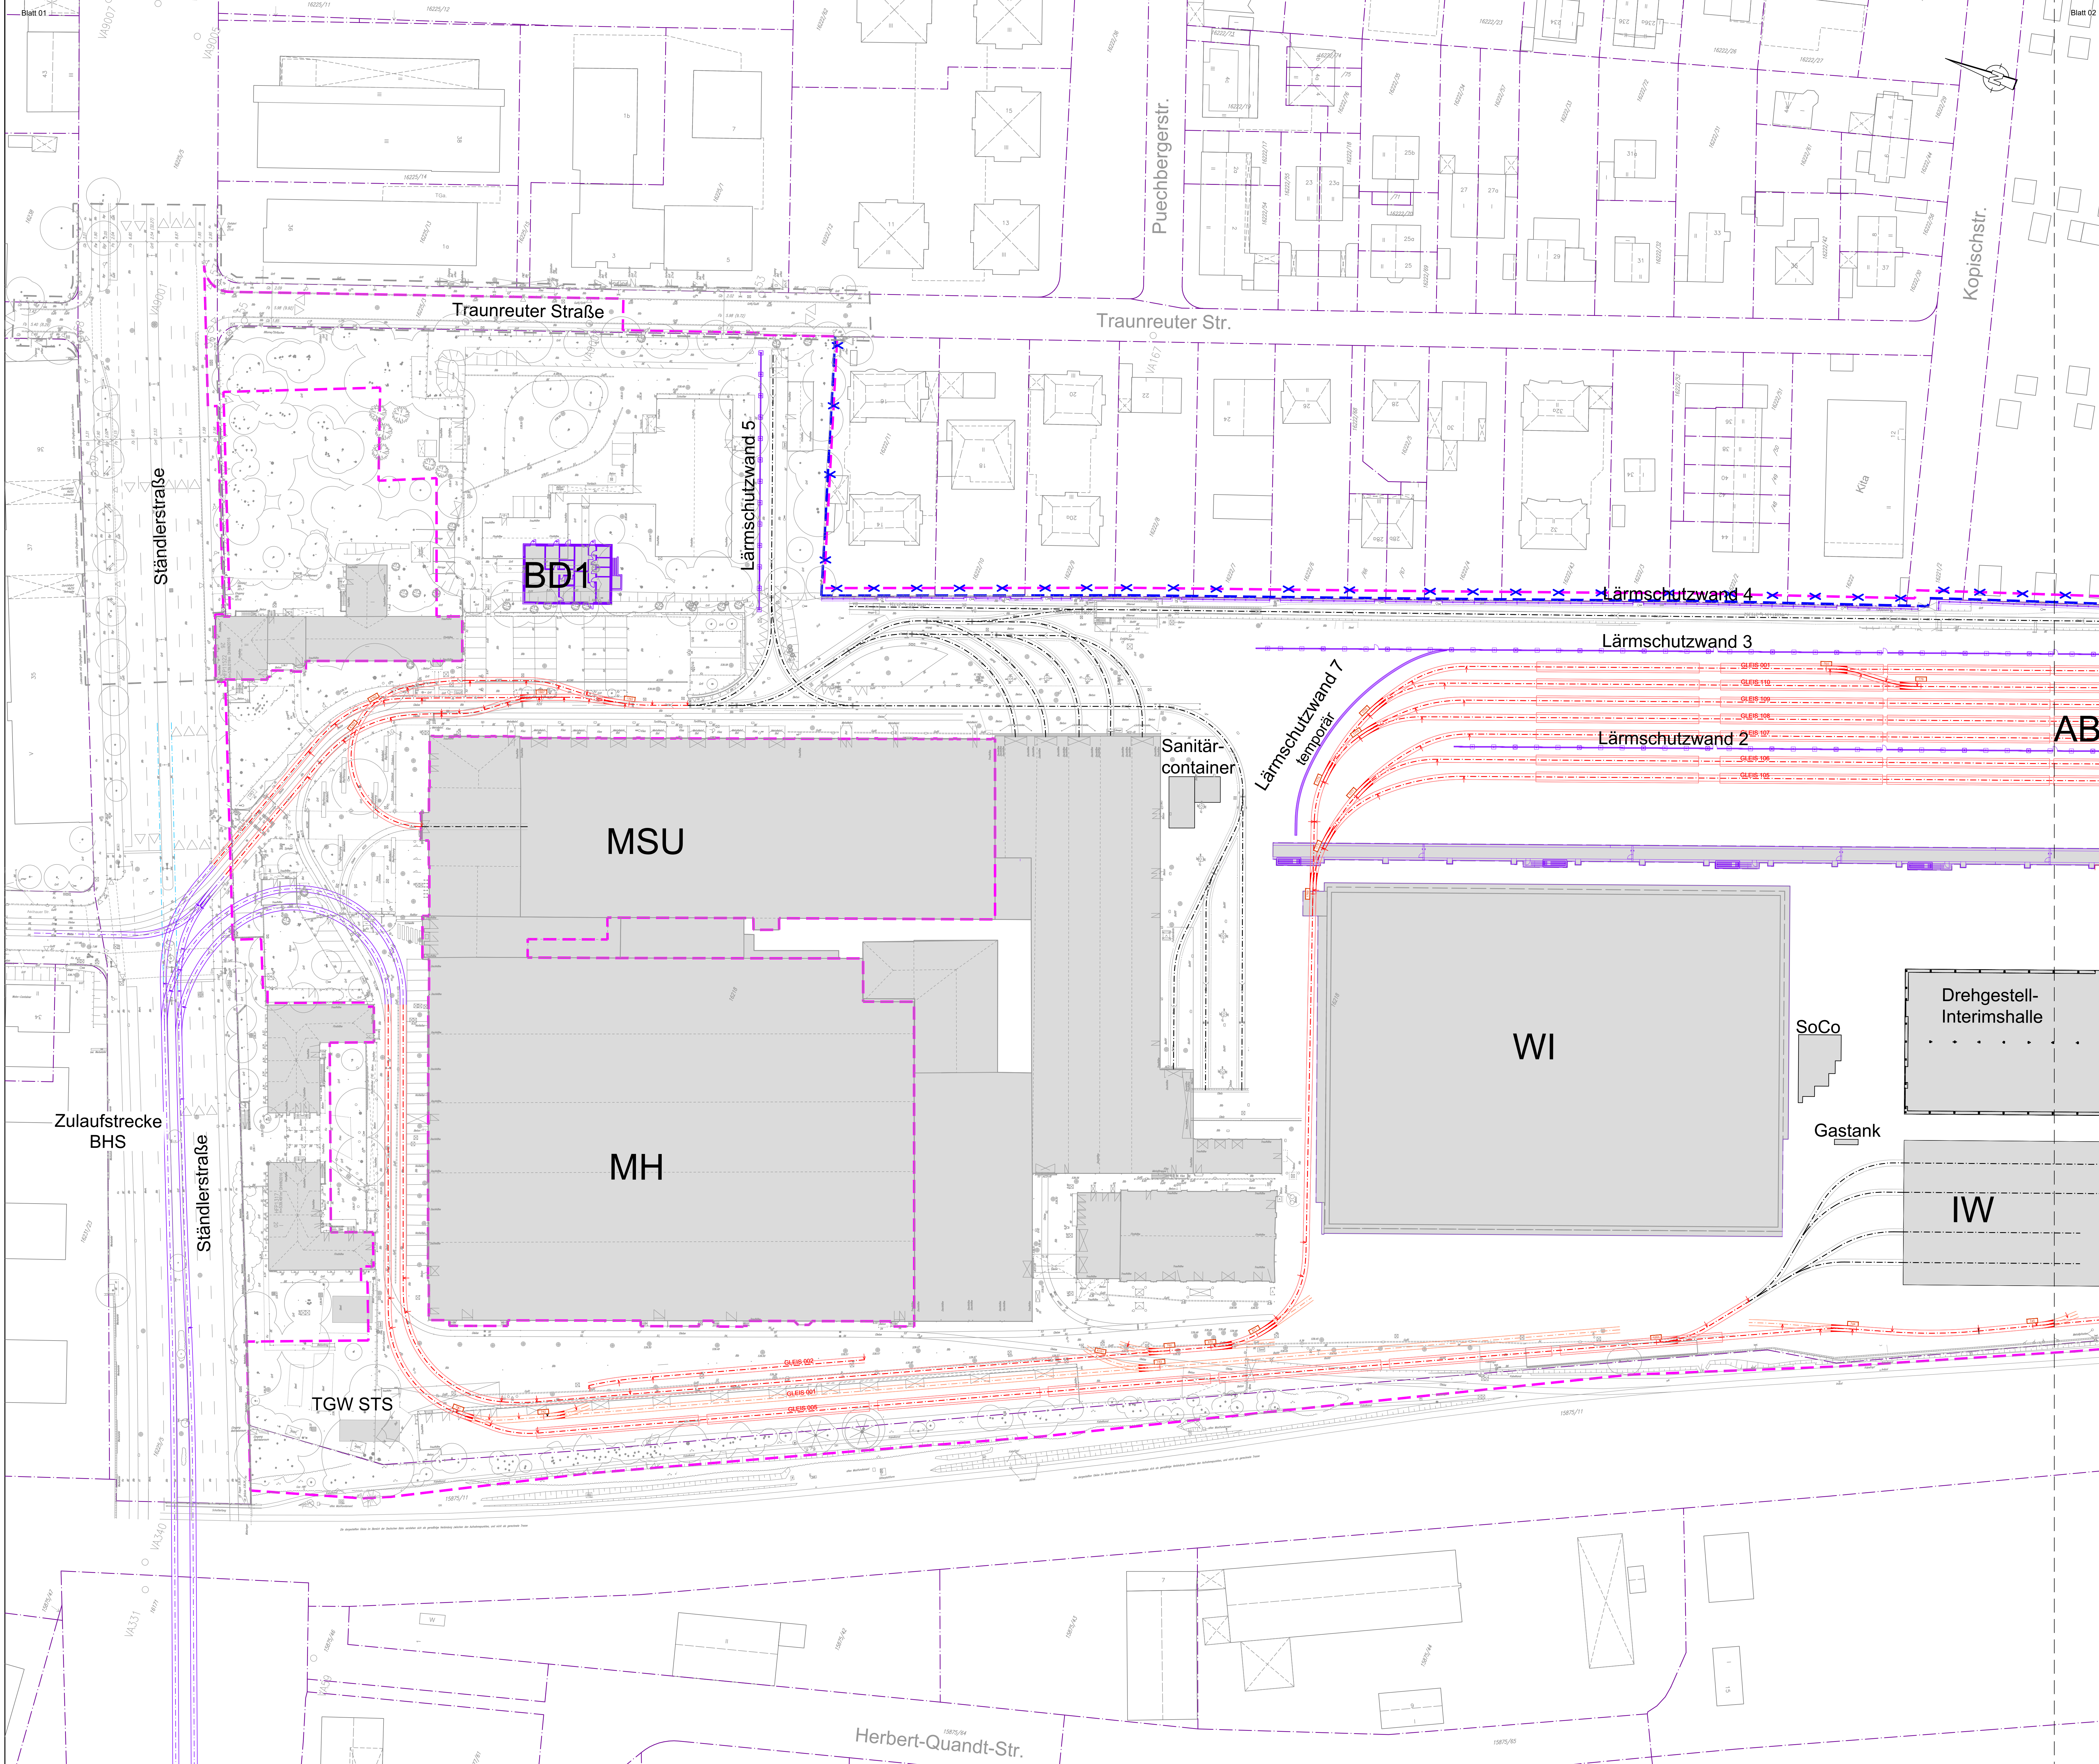

LEGENDE:

Grundstücksgrenze

Planfeststellungsgrenze

Bestand

Neubau

Neubau, der aus betrieblicher Sicht nicht erforderlich ist

Leistungen anderer Objektplanungen: zB Hochbau, Kunstbauten, etc.

WD

Werkstatt Durchlaufwartung

AB

Abstellanlage

BD

Betriebsdienstgebäude

TGW

Tram Gleichrichterwerk

MSU

MVG-Museum

MH

Montagehalle (denkmalgeschützt)

SoCo

Sozialcontainer

IW

Interimswerkstatt

1. Tektur

Änderung gemäß 1. Tektur

Entfall gemäß 1. Tektur

1. Entwurf der vorl. in Anspr. z. n. Fläche an der öffentlichen Grenze		Abst.	Imhof	30.01.2025
Index		Art der Änderung	bearbeitet	freigegeben Datum
Planbeschreibung:				
Antrag auf Planfeststellung nach §28 PBefG				
Projekt	Neubau Betriebshof Tram Ständlerstraße			
Projektnummer:	P500279			
Unterlage Nr.: 03.02.01_1				
Blatt 01 Blatt 02				
Zur Antragstellung freigegeben				
München, den				
Bauplan:		Planverfasser:		
Stadtwerke München GmbH		PLANUNGSGEMEINSCHAFT BERNARD-TECTON		
Ressort Mobilität		Bernard Gruppe ZT GmbH		
Emmy-Noether-Str. 2		Josef-Felder-Str. 53		
80992 München		81241 München, Deutschland		
www.bernard-gruppe.com		www.bernard-gruppe.com		
bearbeitet:		Datum:		freigegeben:
geprüft:		Datum:		Format:
Höhensystem: Normalhöhennull (NN) im DHHN2016 (EPSG: 7837)		Koordinatensystem: ETRS89/UTM Zone 32N (EPSG: 25832)		
Planinhalt:				
Lageplan Gleisanlagen				
Vorgezogene Abstellung				
Blatt 1 von 2				
Ersatz für:				
Plannummer:				
TB1_VE_E0_VA-500_LP-03-2021_4_V_1				
Geltungsbereich:				
Neubau				
Bestand, Umbau & Erweiterung				