


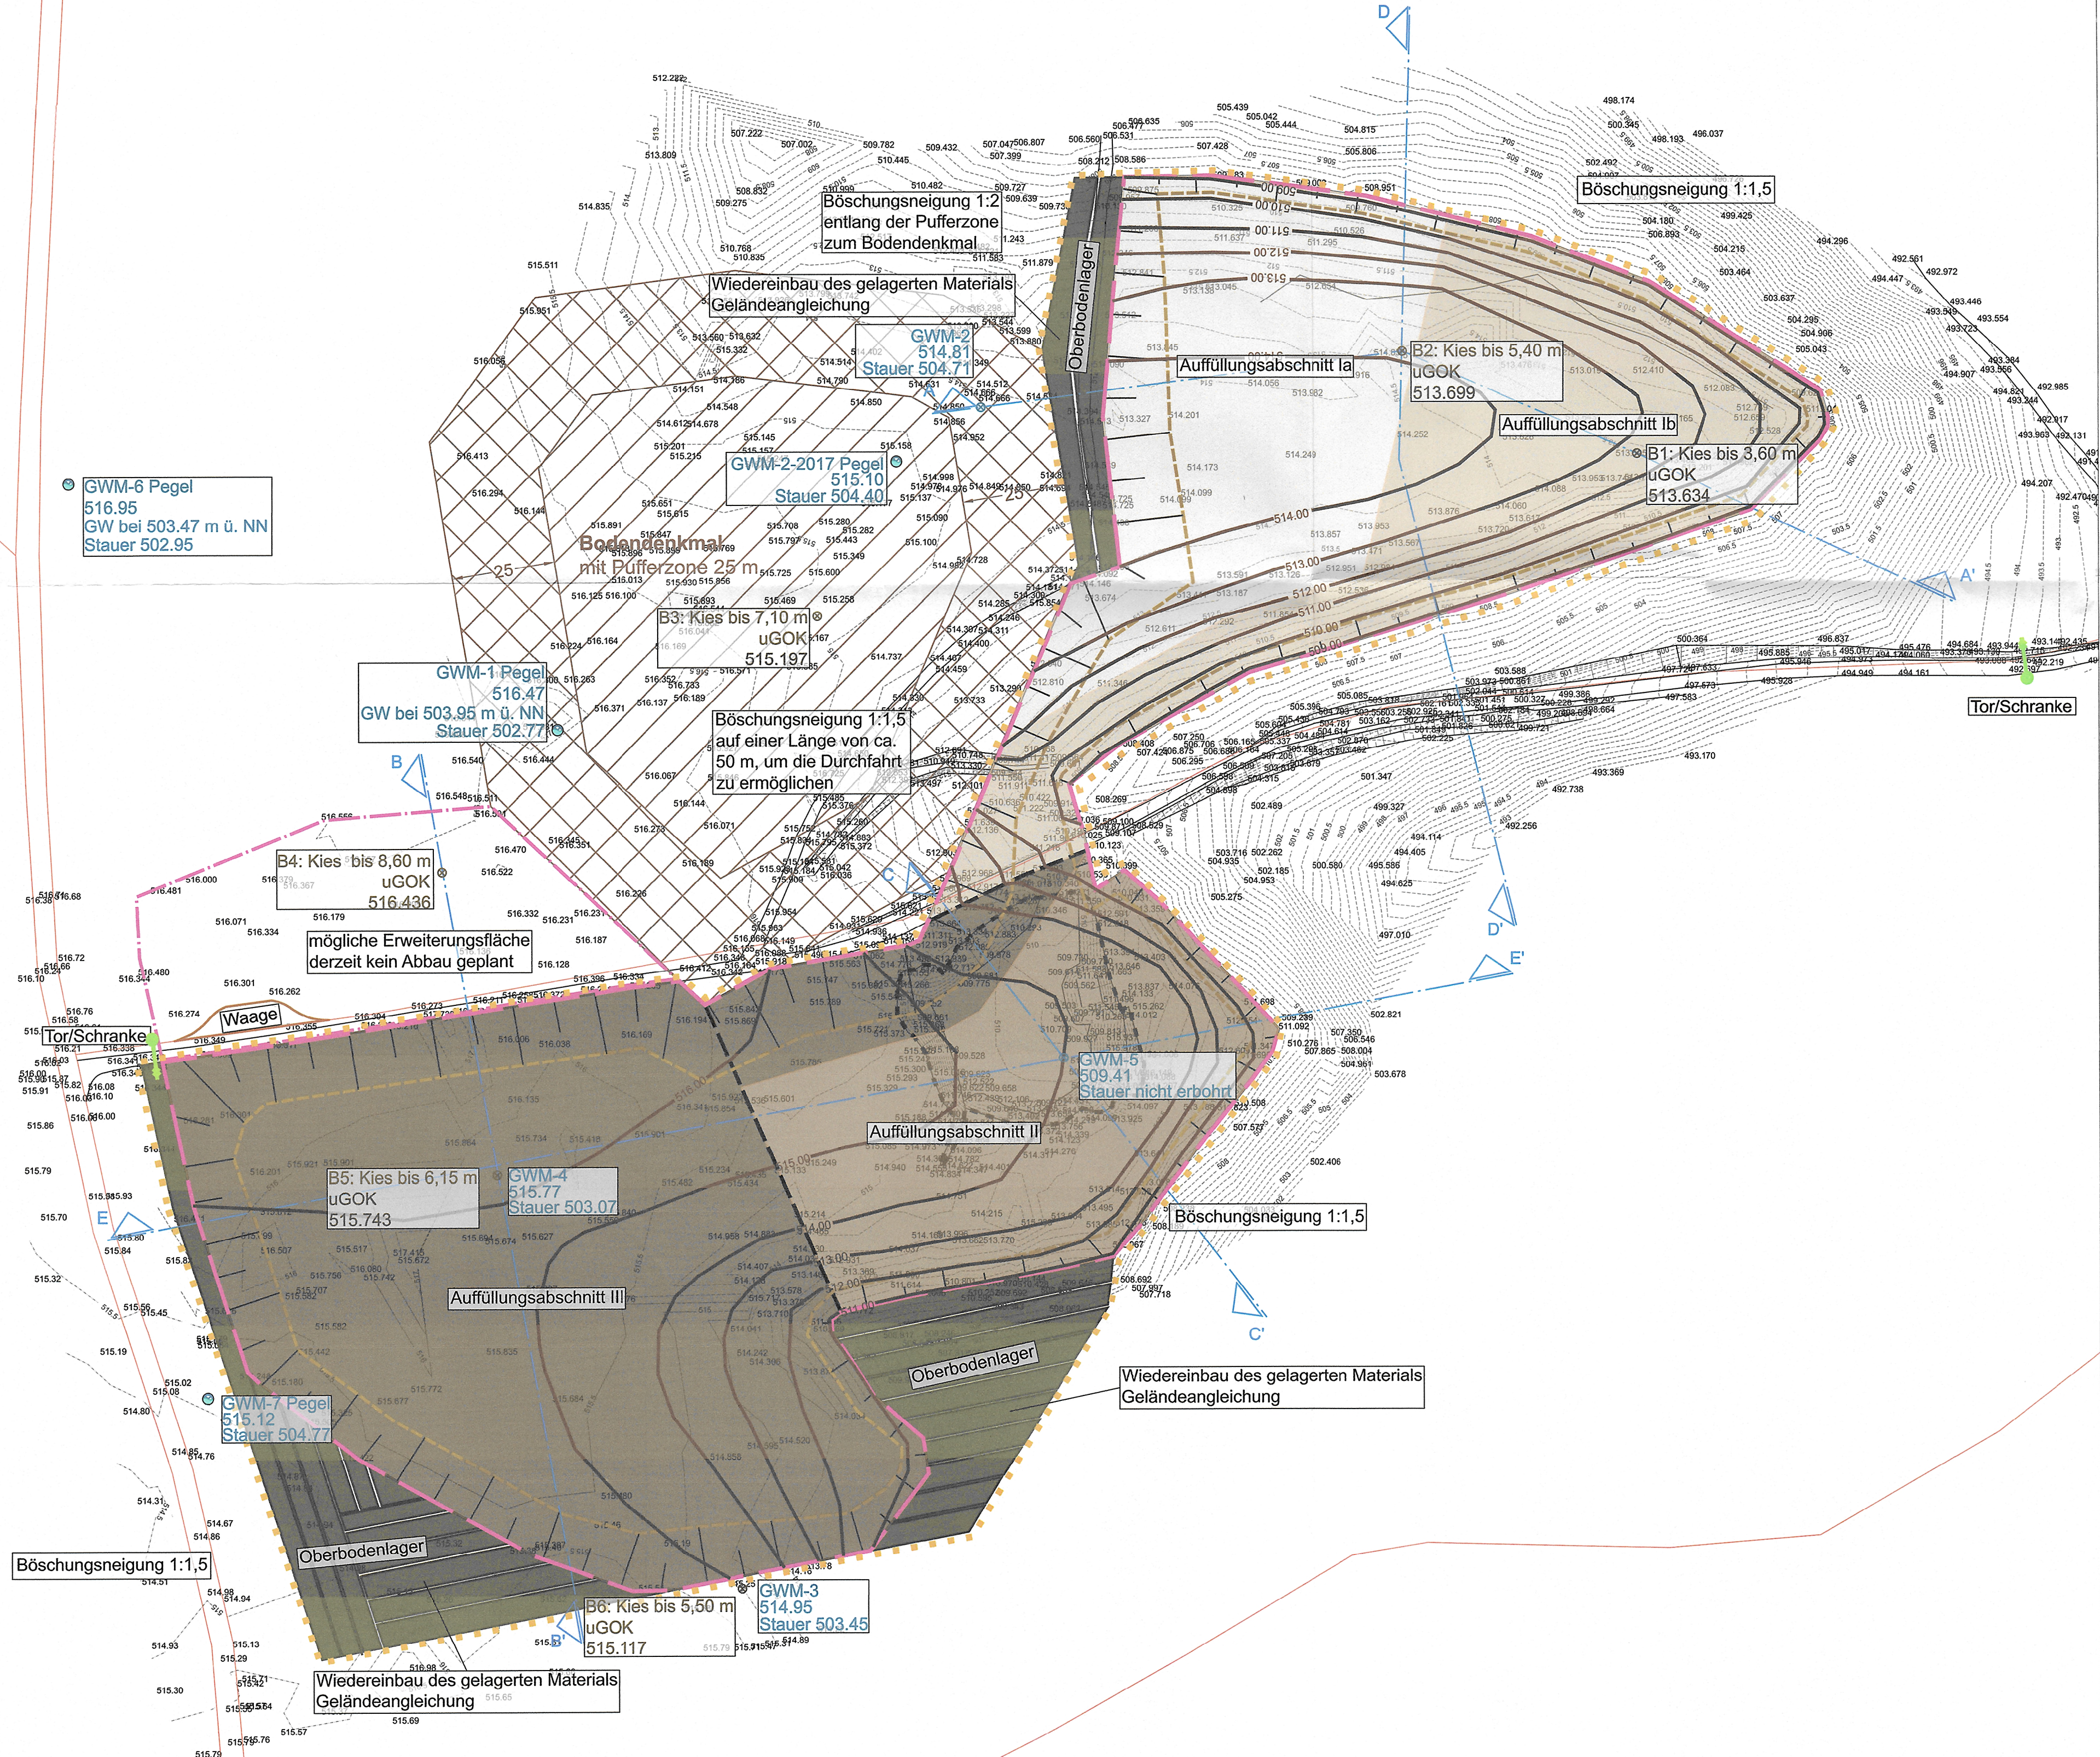

LEGENDE

Bestand

- Planungsgebiet
- Gesamtfläche Kiesabbau
- Bodendenkmal
D-7-7432-0011
"Grabhügel vorgeschichtlicher Zeitstellung"
- Pufferzone um das Bodendenkmal
- bestehende Kiesgrube
- Aufschlussbohrungen zur Baugrunderkundung
Bodenproben entnommen zwischen 25.-30.06.2015 gem. Bestandsplan 07.06.2015 Richard Schulz Tiefbau GmbH & Co. KG
- Aufschlussbohrungen zur hydrogeologischen Standortuntersuchung
gem. Bericht zur hydrogeologischen Standortuntersuchung - Bericht aus 2016 mit Erweiterungen 2018, Intergeo 21.03.2018, Bohrungen durchgeführt Fa. Eder Brunnenbau Juli 2016 und Dezember 2017
- zur Grundwassermessstelle ausgebauter Bohrpunkt
- Flurstücksgrenze und Flurstücksnummer

- Bestandshöhe
gem. Bestandsplan 07.06.2015 Richard Schulz Tiefbau GmbH & Co. KG
- Höhenlinie Bestandsgelände

Abbau

- Abbauböschung Neigung 1:1,5, zur Pufferzone Bodendenkmal 1:2

- Abbausohle

- Oberbodenlager
Abraum wird innerhalb des Abbaubereiches gelagert und direkt wieder eingebaut

Auffüllung

- Auffüllung mit max. Z1.1-Material
- Höhenlinie nach Auffüllung

Eingang	
20. Dez. 2022	
Landratsamt Aichach-Friedberg Untere Bauaufsichtsbehörde	
Baunundstücke Fl.-Nr. 2040, 2041	Franziskus Wolfgang Gabriel Freiherr von Gumpenberg - Pöttmes - Oberbrennberg Marktplatz 7 86554 Pöttmes
Nachbarn Fl.-Nr. 1898, 1900, 2042, 2053, 2055	Franziskus Wolfgang Gabriel Freiherr von Gumpenberg - Pöttmes - Oberbrennberg Marktplatz 7 86554 Pöttmes
Fl.-Nr. 1993, 2011 Fl.-Nr. 2039, 2044	Freistaat Bayern (Forstverwaltung) Anton Beck Bachgasse 14, Scheinbach 86676 Ehekirchen
Fl.-Nr. 2038	Maria Karmann Immerdorf 23 86554 Pöttmes
Fl.-Nr. 1899	Landkreis Aichach-Friedberg (Naturschutz) Münchner Straße 9 86551 Aichach
Fl.-Nr. 1912, 1992	Markt Pöttmes Marktplatz 18 86554 Pöttmes

Bauherr:	Richard Schulz Tiefbau GmbH & Co. KG Beethovenstraße 4 86633 Neuburg
Bauvorhaben:	Kies/Sandabbau und Erdauffüllung Markt Pöttmes Flur-Nr. 2040 und 2041, Gemarkung Pöttmes
Planart:	Auffüllung
Maßstab:	1 : 1.000
Beilage:	9