


 

Raumliste UHA			
AKZ/KKS	Raumbezeichnung	Bodenbelag	Raumfläche
10UHA10R001	Treppenhause 16	Estrich	22,93m²
10UHA10R002	Kesselraumteilungsraum	Estrich/Gitterrost	1.683,27m²
10UHA10R003	Treppenhause 15	Estrich	27,79m²
10UHA10R004	Aufzug	Estrich	5,40m²
10UHA10R005	Treppenturm	Gitterrost	8,97m²
10UHA10R006	LAN + WAA	Estrich	5,00m²
10UHA10R007	Transformator	Estrich	8,70m²


Raumliste UMC			
AKZ/KKS	Raumbezeichnung	Bodenbelag	Raumfläche
10UMC10R001	Schmierölstation DT	Estrich	65,88m²
10UMC10R002	entfäll	Estrich	
10UMC10R003	Maschinenhaus	Estrich/GiRo	1.618,59m²
10UMC10R004	Durchfahrt	Estrich	266,42m²
10UMC10R005	Werk. VU	Estrich	18,00m²
10UMC10R006	EB-Transformator 1	Estrich	18,15m²
10UMC10R007	EB-Transformator 2	Estrich	18,15m²

Raumliste ULF			
AKZ/KKS	Raumbezeichnung	Bodenbelag	Raumfläche
10ULF10R001	Behälterraum Kfleanlage	Estrich	29,77m²
10ULF10R002	Behälterraum Kfleanlage	Estrich	34,50m²
10ULF10R003	Heizungshaus	Estrich	338,18m²
10ULF10R004	Heizungshaus Durchfahrt	Estrich	60,95m²

Raumliste UBA			
AKZ/KKS	Raumbezeichnung	Bodenbelag	Raumfläche
10UBA10R001	Fur	Estrich	6,55m²
10UBA10R002	Treppenhause 14	Estrich	22,07m²
10UBA10R003	Nebenraum	Estrich	8,00m²
10UBA10R004	Kabelschacht	Estrich	12,26m²
10UBA10R005	Vorraum	Estrich	161,73m²
10UBA10R006	EB-Trafa	Estrich	17,08m²
10UBA10R007	EB-Trafa	Estrich	16,85m²
10UBA10R008	entfäll	Estrich	
10UBA10R009	Vorraum EB-Trafos	Estrich	74,98m²
10UBA10R010	EB-Trafa	Estrich	17,08m²
10UBA10R011	entfäll	Estrich	
10UBA10R012	EB-Trafa	Estrich	16,85m²
10UBA10R013	entfäll	Estrich	
10UBA10R014	Batterieraum	Estrich	105,39m²
10UBA10R015	Aufzug	Estrich	5,30m²
10UBA10R016	Kabelschacht	Estrich	9,03m²
10UBA10R017	Vorraum	Estrich	3,25m²
10UBA10R018	Treppenhause 13	Estrich	10,35m²
10UBA10R019	Durchfahrt	Estrich	72,67m²

zugehörige Pläne:
- UE-SU_145_10_50.100_001_Arbeitsplan Ebene -4,00m
- UE-SU_145_10_50.100_003_Arbeitsplan Ebene +5,40m
- UE-SU_145_10_50.100_004_Arbeitsplan Ebene +10,00m
- UE-SU_145_10_50.100_005_Arbeitsplan Ebene +18,40m
- UE-SU_145_10_50.100_006_Arbeitsplan Ebene +25,60m
- UE-SU_145_10_50.100_007_Arbeitsplan Ebene Dach
- UE-SU_145_10_50.100_008_Arbeitsplan Schnitt 1-1
- UE-SU_145_10_50.100_009_Arbeitsplan Schnitt 2-2
- UE-SU_145_10_50.100_010_Arbeitsplan Trafos
- UE-SU_145_10_50.100_011_Arbeitsplan Ebene +7,00m
- UE-SU_145_10_50.100_012_Arbeitsplan Ebene +15,00m
- UE-SU_145_10_50.100_013_Arbeitsplan Ebene +29,00m
- UE-SU_145_10_50.100_014_Arbeitsplan Ebene +36,60m
- UE-SU_145_10_50.100_015_Arbeitsplan Ebene +44,00m

Legende:	
	Beton
	Gitterrost

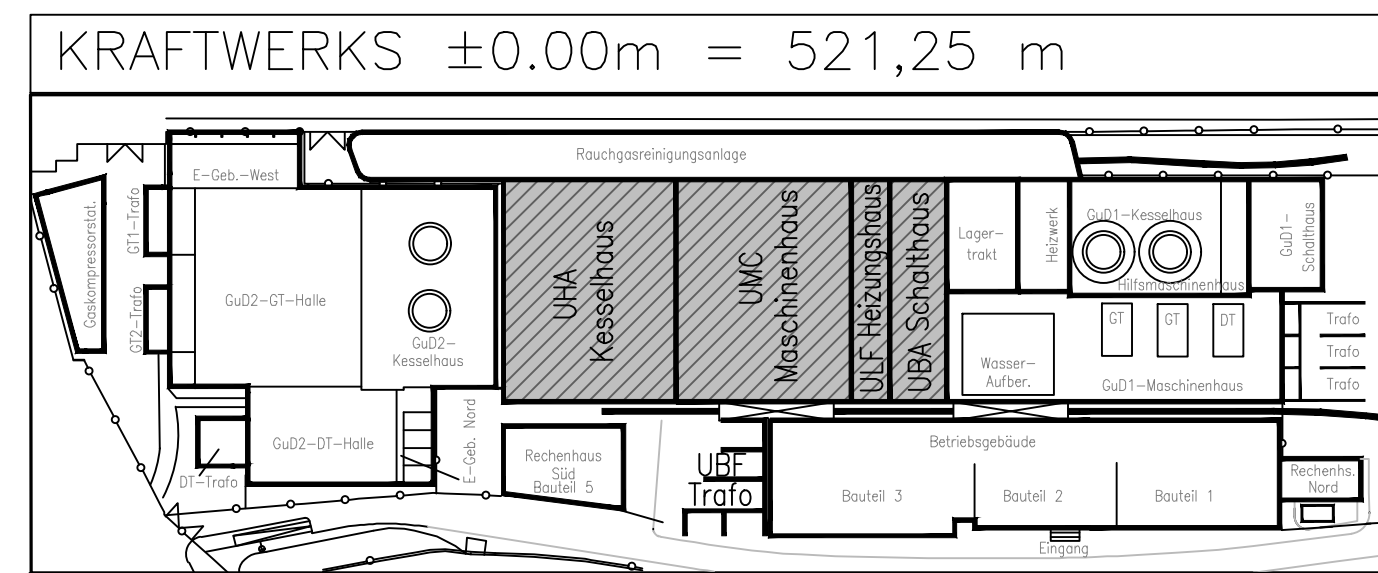

6				
5				
4				
3	Überarbeitung nach Rücklauf SWM vom 14.05.2019	17.05.2019	Marsic	
2	Überarbeitung nach Rücklauf SWM	23.04.2019	Marsic	
1	Komplettüberarbeitung	05.04.2019	Marsic	
Index	Art der Änderung	Datum	Name	
		AKZ/KKS		
SW//M Stadtwerke München				
Werk	HKW Sued	GuD1neu	Format	Maststab
			A 0+	1:100
Benennung	Anordnungsplan Variante 9E.04 Grundriss Ebene ±0,00m		Datum	Name
			Bearb.	25.02.2019 Marsic
			Geführt	25.02.2019 Witt
			Genehm.	
Dateiname:	145_010_BI_U5_100_+00.00_1_3_002_001.dwg			
Zeichnungs-Nr.	UA	ASL	Werk	Block
	145	10	50	100
	002	001	001	001
	1	2	3	4
	5	6	7	8
	9	10	11	12
	13	14	15	16
	17	18	19	20
	21	22	23	24
	25	26	27	28
	29	30	31	32
	33	34	35	36
Erstellt für	Erstellt durch			