


 

Raumliste UHA			
AKZ/KKS	Raumbezeichnung	Bodenbelag	Raumfläche
10UHA14R001	Treppenhaus 16	Estrich	32,12m²
10UHA14R002	betriebliche Eml-Messung	Gitterrost	13,50m²
10UHA14R003	Remote I/O	Gitterrost	13,50m²
10UHA14R004	Kessel aufstellungsraum	Gitterrost	1.667,43m²
10UHA14R005	Treppenhaus 15	Estrich	33,29m²
10UHA14R006	Aufzug	Estrich	5,40m²
10UHA14R007	Treppenturm	Gitterrost	8,97m²
10UHA14R008	entfällt		

Raumliste UMC			
AKZ/KKS	Raumbezeichnung	Bodenbelag	Raumfläche
10UMC16R001	Schmierölanlage DT	Estrich	65,88m²
10UMC16R002	Bühne	Estrich	94,78m²
10UMC16R003	Maschinenhaus	Estrich	1.246,87m²
10UMC16R004	Zwischenbühne DT	Gitterrost	192,73m²
10UMC16R005	Kopfblende DT	Estrich	95,26m²
10UMC16R006	entfällt	Estrich	53,95m²
10UMC16R007	Kopfblende GT	Estrich	217,46m²
10UMC16R008	Kabelraum	Estrich	59,81m²

Raumliste ULF			
AKZ/KKS	Raumbezeichnung	Bodenbelag	Raumfläche
10ULF16R001	Kabelraum	Estrich	5,63m²
10ULF16R002	Luftrum Betriebsraum Kälteanlage	Estrich	33,64m²
10ULF16R003	Heizungsraum	Estrich	417,78m²


Raumliste UBA			
AKZ/KKS	Raumbezeichnung	Bodenbelag	Raumfläche
10UBA13R001	Flur	Estrich	6,55m²
10UBA13R002	Treppenhaus 14	Estrich	13,48m²
10UBA13R003	Kabelschacht	Estrich	12,26m²
10UBA13R004	Schutztechnik Reserve	Estrich	180,89m²
10UBA13R005	Schutztechnik Reserve	Estrich	26,20m²
10UBA13R006	Schutzgeräte W/K 1+2	Estrich	21,40m²
10UBA13R007	Schutzgeräte DT	Estrich	20,61m²
10UBA13R008	Schutzgeräte GT	Estrich	26,81m²
10UBA13R009	Flur	Estrich	27,56m²
10UBA13R010	Kabelraum	Estrich	17,98m²
10UBA13R011	400V SA für Wasseraufbereitung	Estrich	105,39m²
10UBA13R012	Aufzug	Estrich	5,30m²
10UBA13R013	Kabelschacht	Estrich	12,79m²
10UBA13R014	Treppenhaus 13	Estrich	10,35m²
10UBA13R015	Schacht	Estrich	26,30m²
10UBA16R016	Logerraum	Estrich	16,45m²
10UBA16R017	Treppenhaus 13	Estrich	23,13m²

zugehörige Pläne:

- UE_SU_145_10_50.100_001_Arbeitsplan Ebene -4,00m
- UE_SU_145_10_50.100_002_Arbeitsplan Ebene +0,00m
- UE_SU_145_10_50.100_004_Arbeitsplan Ebene +10,00m
- UE_SU_145_10_50.100_005_Arbeitsplan Ebene +18,40m
- UE_SU_145_10_50.100_006_Arbeitsplan Ebene +25,60m
- UE_SU_145_10_50.100_007_Arbeitsplan Ebene Dach
- UE_SU_145_10_50.100_008_Arbeitsplan Schnitt 1-1
- UE_SU_145_10_50.100_009_Arbeitsplan Schnitt 2-2
- UE_SU_145_10_50.100_010_Arbeitsplan Trafos
- UE_SU_145_10_50.100_011_Arbeitsplan Ebene +7,00m
- UE_SU_145_10_50.100_012_Arbeitsplan Ebene +15,00m
- UE_SU_145_10_50.100_013_Arbeitsplan Ebene +29,00m
- UE_SU_145_10_50.100_014_Arbeitsplan Ebene +36,60m
- UE_SU_145_10_50.100_015_Arbeitsplan Ebene +44,00m

Legende:	
	Beton
	Gitterrost

KRAFTWERKS ±0.00m = 521,25 m

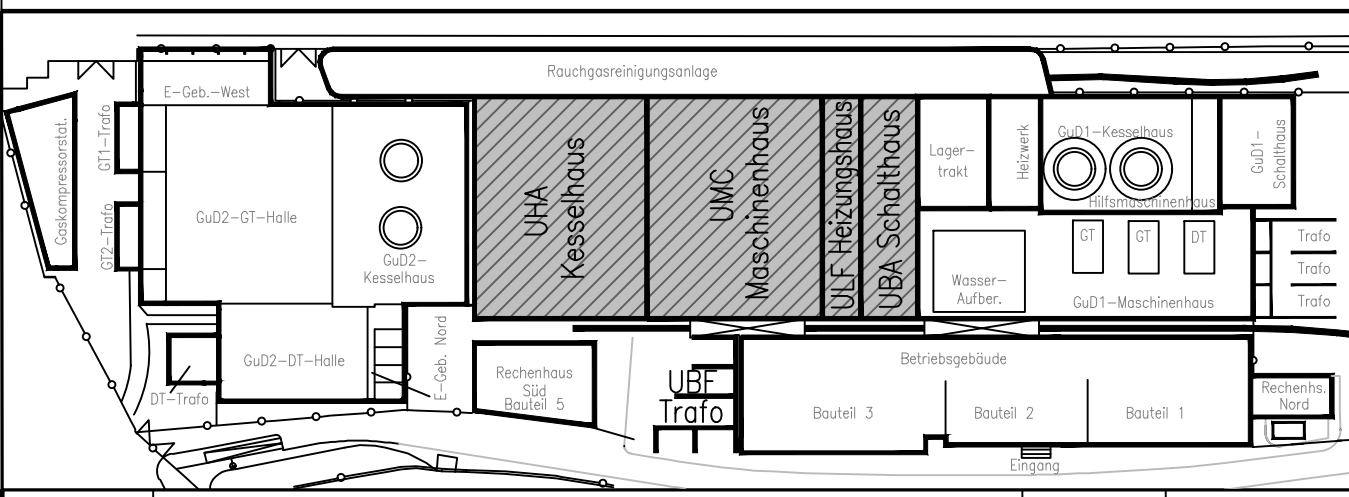

6					
5					
4					
3	Überarbeitung nach Rücklauf SWM vom 14.05.2019			17.05.2019	Marsic
2	Überarbeitung nach Rücklauf SWM			23.04.2019	Marsic
1	Komplettüberarbeitung			05.04.2019	Marsic
Index	Art der Änderung			Datum	Name
				AKZ/KKS	
SW Stadtwerke München					
Werk		Format		Maßstab	
HKW Sued GuD1neu		A 04		1:100	
Benennung		Datum		Name	
Anordnungsplan Variante 9E.04		25.02.2019		Marsic	
Grundriss Ebene +5,40m		Geprüft		25.02.2019 Witt	
Dateiname:		Gezeichnet			
145_010_BI_UE_50.100_+05.40_1_3_003_001.dwg					
UA		Werk		Block	
-UE SU 145-10-50-100-003		Id. Nr.		Blatt von Blatt	
145-10-50-100-003		Id. Nr.		Ind	
123456789101112131415161718192021222324252627282930313233343536		123456789101112131415161718192021222324252627282930313233343536		123456789101112131415161718192021222324252627282930313233343536	
Ersatz für		Ersatz durch			