


 

Legende Schaltschränke:

10 BHA	10 BVA	11 BUD	10 BUA	11 BUX
10 BHB	10 BYB	13 BUD	10 BUB	10 BRA

Raumliste UHA

AKZ/KKS	Raumbezeichnung	Bodenbelag	Raumfläche
10UHA20R001	Treppenhause 16	Estrich	22,38m²
10UHA20R002	Kesselraum	Estrich/Gitterrost	1.742,23m²
10UHA20R003	Treppenhause 15	Estrich	24,37m²
10UHA20R004	Aufzug	Estrich	5,40m²
10UHA20R005	Treppenturm	Gitterrost	8,97m²
10UHA20R006	Leittechnik Druckhaltung	Estrich	7,20m²
10UHA20R007	NSHV 1 Druckhaltung	Estrich	9,25m²
10UHA20R008	NSHV 3 Druckhaltung	Estrich	10,00m²
10UHA20R009	NSHV 2 Druckhaltung	Estrich	13,25m²

Raumliste UMC

AKZ/KKS	Raumbezeichnung	Bodenbelag	Raumfläche
10UMC20R001	Bühne West	Estrich	244,61m²
10UMC20R002	Maschinenraum	Estrich	1.127,03m²
10UMC20R003	Turbine	Gitterrost	326,89m²
10UMC20R004	Bühne Ost	Estrich	380,63m²

Raumliste ULF

AKZ/KKS	Raumbezeichnung	Bodenbelag	Raumfläche
10ULF20R001	Heizungsraum	Estrich	478,25m²

Raumliste UBA

AKZ/KKS	Raumbezeichnung	Bodenbelag	Raumfläche
10UBA20R001	Kabelschacht	Estrich	20,21m²
10UBA20R002	Treppenhause 14	Estrich	13,48m²
10UBA20R003	Leittechnikraum 2	Estrich	89,73m²
10UBA20R004	Leittechnikraum 1	Estrich	76,82m²
10UBA20R005	WC	Fliesen	18,40m²
10UBA20R006	Treppenhause	Estrich	8,31m²
10UBA20R007	400V Schaltanlage	Estrich	152,14m²
10UBA20R008	400V Schaltanlage	Estrich	139,90m²
10UBA20R009	Aufzug	Estrich	5,30m²
10UBA20R010	Kabelschacht	Estrich	12,79m²
10UBA20R011	Infrastrukturraum SWM	Estrich	22,65m²
10UBA20R012	Lüftungsraum	Estrich	4,57m²
10UBA20R013	Lüftungsraum	Estrich	2,00m²
10UBA20R014	Flur	Estrich	2,96m²
10UBA20R015	Treppenhause 13	Estrich	15,97m²


zugehörige Pläne:

- UE-SU_145_10_50.100_001_Anerkennungplan Ebene -4,00m
- UE-SU_145_10_50.100_002_Anerkennungplan Ebene +0,00m
- UE-SU_145_10_50.100_003_Anerkennungplan Ebene +5,40m
- UE-SU_145_10_50.100_005_Anerkennungplan Ebene +18,40m
- UE-SU_145_10_50.100_006_Anerkennungplan Ebene +25,60m
- UE-SU_145_10_50.100_007_Anerkennungplan Ebene Dach
- UE-SU_145_10_50.100_008_Anerkennungplan Schnitt 1-1
- UE-SU_145_10_50.100_009_Anerkennungplan Schnitt 2-2
- UE-SU_145_10_50.100_010_Anerkennungplan Trafos
- UE-SU_145_10_50.100_011_Anerkennungplan Ebene +7,00m
- UE-SU_145_10_50.100_012_Anerkennungplan Ebene +15,00m
- UE-SU_145_10_50.100_013_Anerkennungplan Ebene +29,00m
- UE-SU_145_10_50.100_014_Anerkennungplan Ebene +36,60m
- UE-SU_145_10_50.100_015_Anerkennungplan Ebene +44,00m

Legende:

Beton
Gitterrost

KRAFTWERKS ±0.00m = 521,25 m

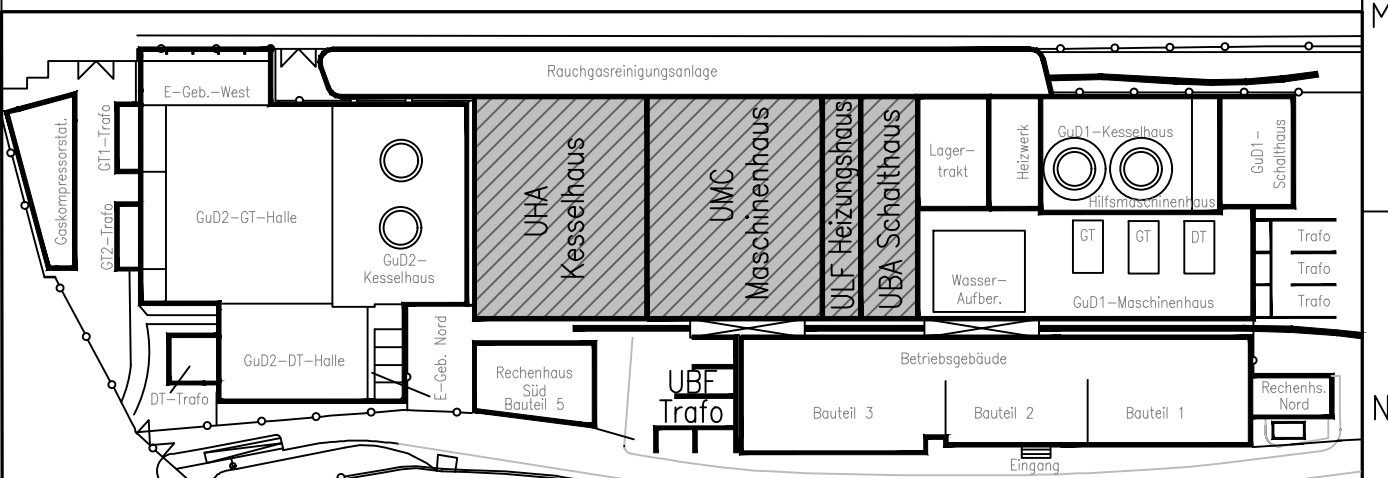

6			
5			
4			
3	Überarbeitung nach Rücklauf SWM vom 14.05.2019	17.05.2019	Marsic
2	Überarbeitung nach Rücklauf SWM	23.04.2019	Marsic
1	Komplettüberarbeitung	05.04.2019	Marsic
Index	Art der Änderung	Datum	Name
SW/M		Stadtwerke München	
Werk	HKW Sued	GuD1neu	Format A 0+
Benennung	Anordnungsplan Variante 9E.04	Grundriss Ebene +10,00m	Modstab 1:100
Dateiname: 145_010_BI_UE_50.100_+10.00_1_3_004_001.dwg		Bezeichnet	25.02.2019
Zeichnungs-Nr. -UE-SU-145-10-50-100-004-001		Geprüft	25.02.2019
Ersatz für		Ersatz durch	