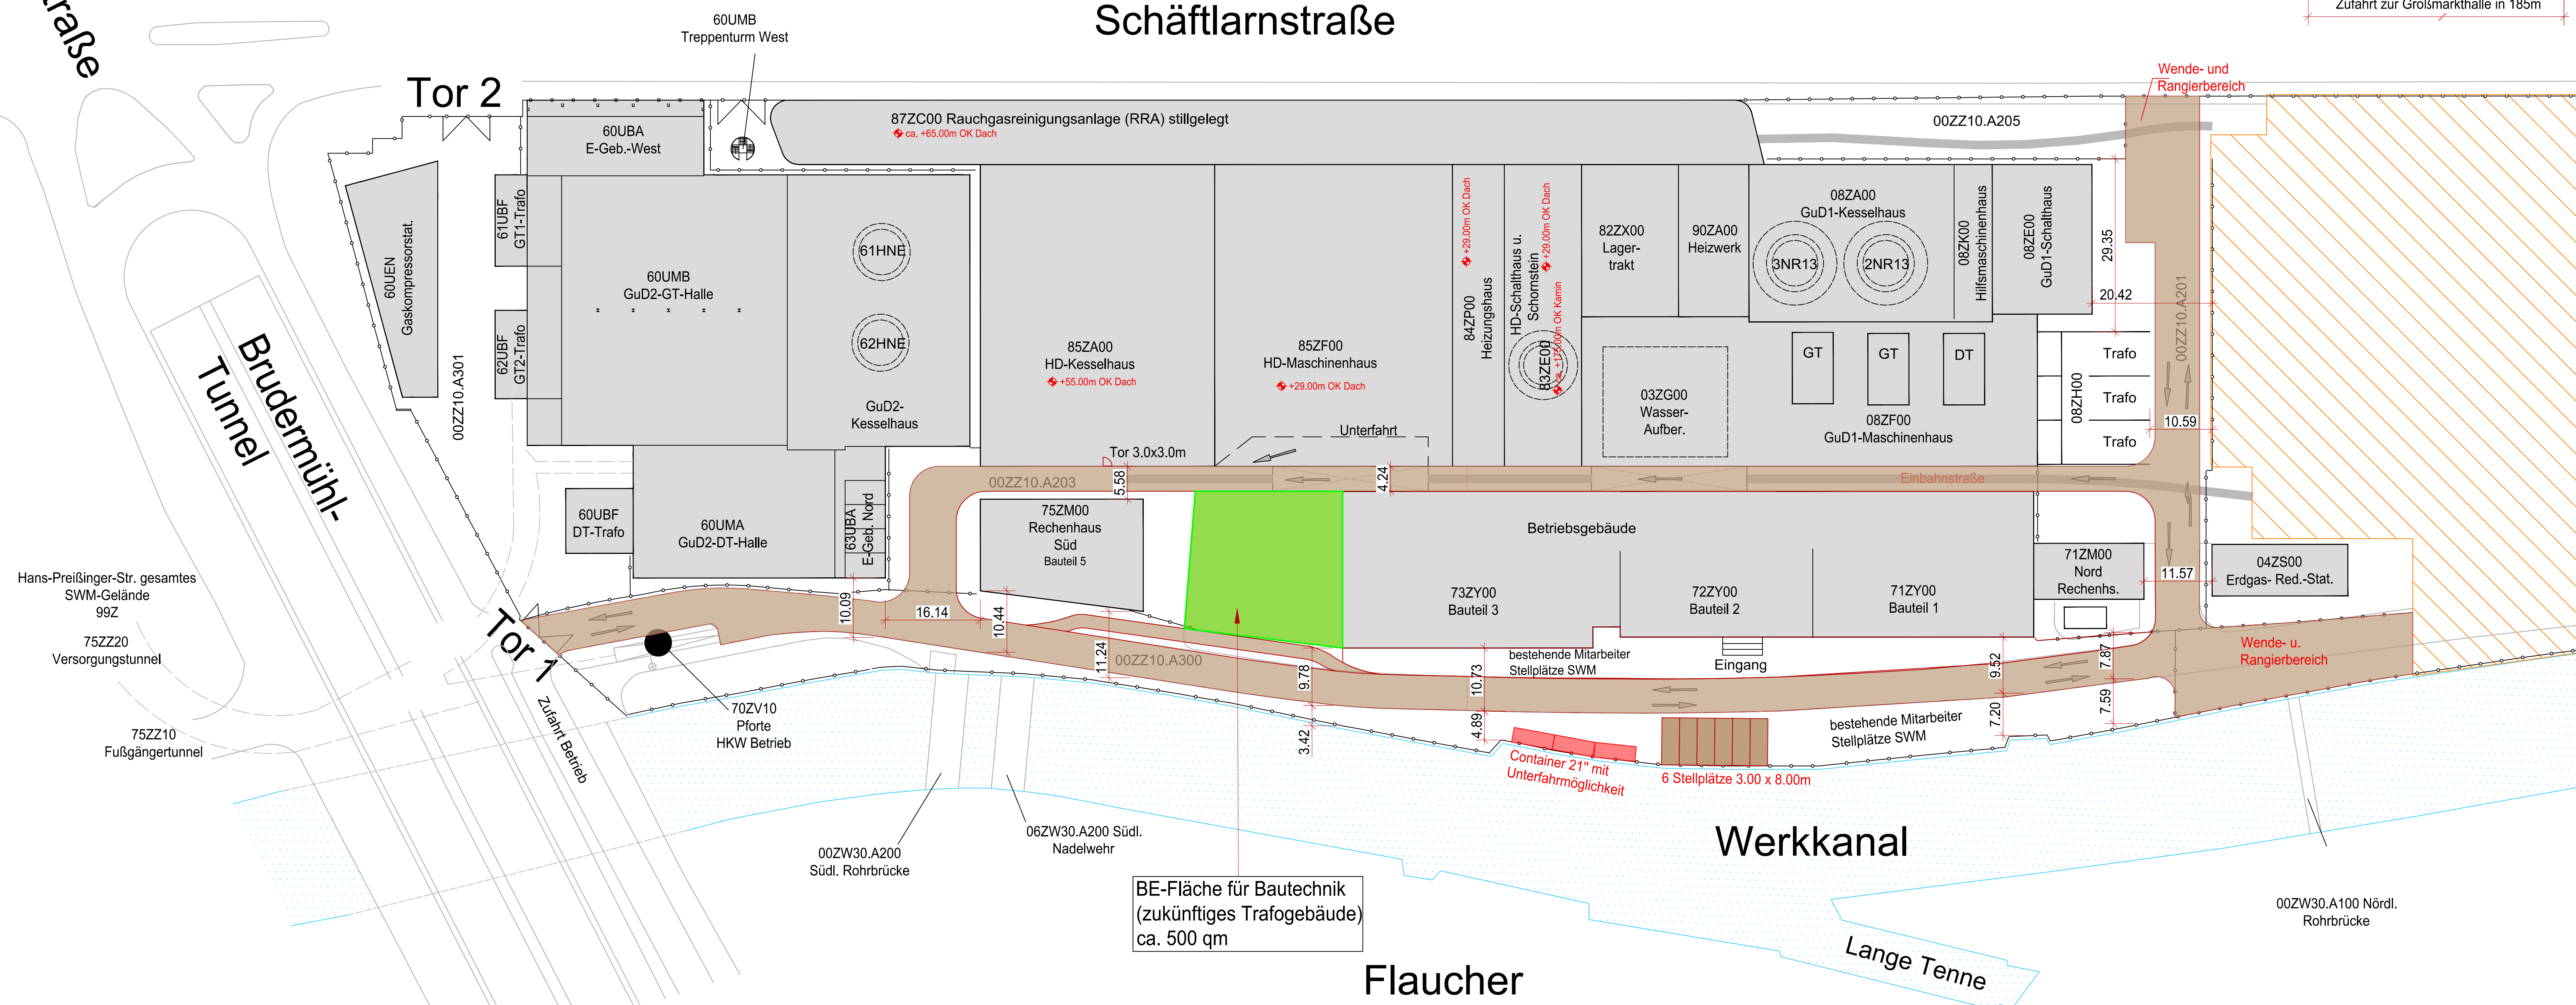
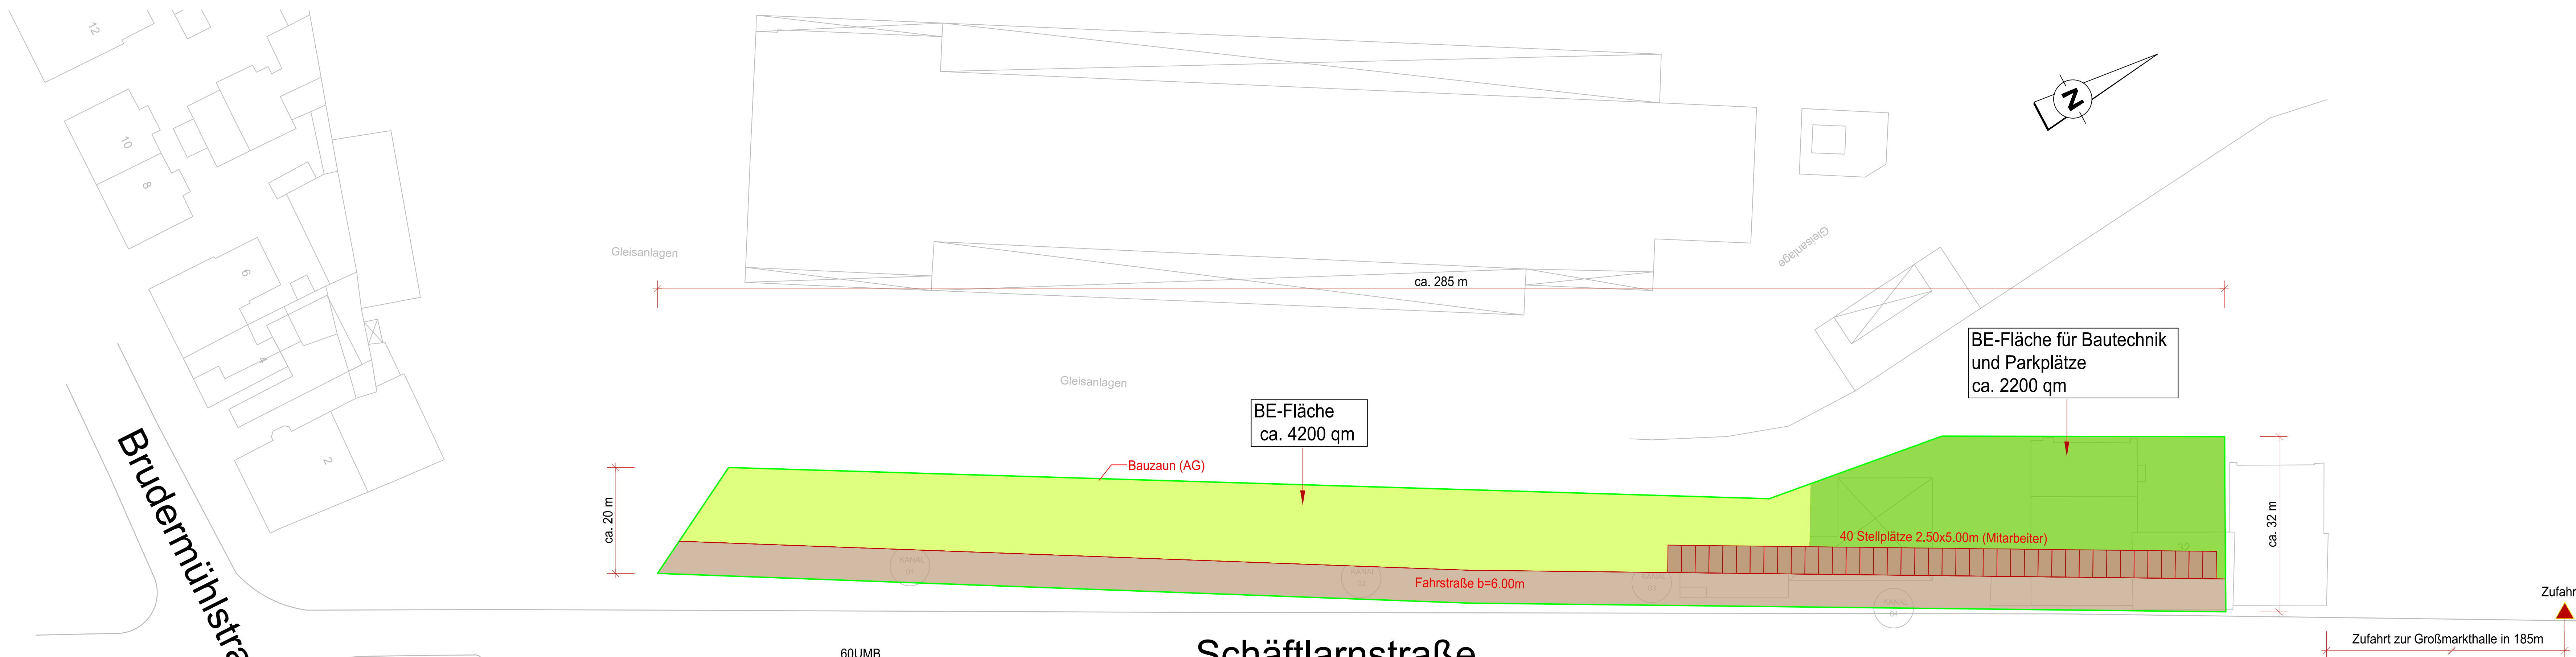



$$\boxed{\pm 0,00\text{m} = 521,25 \text{ m}}$$

PLANNUMMER
VC_SU_145_10_50.200_025_001 v. 001_1

BAUVORHABEN
GuD1neu
Schäftlarnstraße 15
München


Flur-Nr. 11028
Gemarkung München Sektion 6

PLANINHALT

Baustelleneinrichtungsflächen **M 1:500**

PLANUNGSPHASE

GENEHMIGUNGSPLANUNG

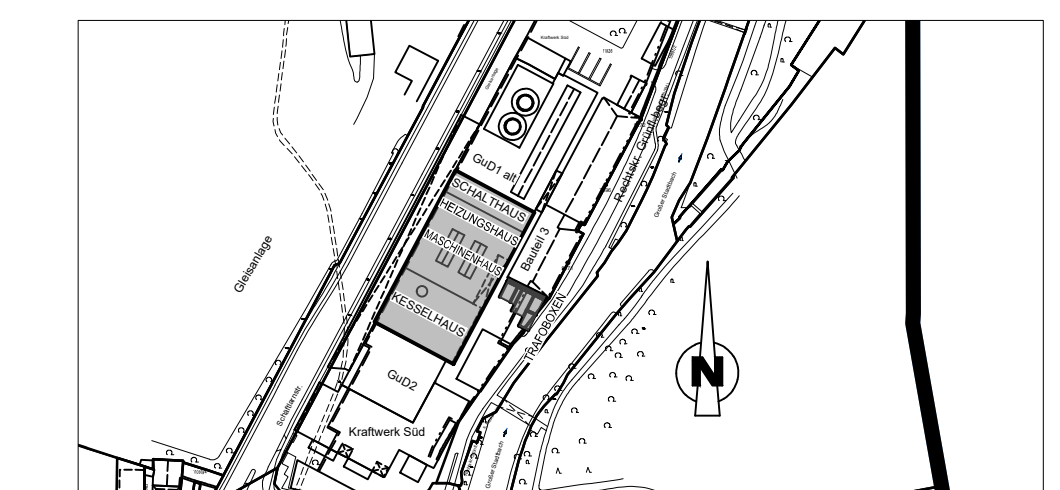

BAUHERR
SWM Services GmbH
Emmy-Noether-Straße
80992 München

ENTWURFSVERFASSER
Uniper Technologies GmbH / RMD Consult GmbH
Blutenburgstr. 20
80636 München
Klaus-Dieter Richter Architekt

NACHBARN:
Stadtwerke München
Flur Nr.: 10895/4, 10997/2, 11026/1

GENEHMIGUNGSBEHÖRDE
Regierung von Oberbayern