




LÄNGSSCHNITTE M 1:100  
REGENWASSER  
GuD1neuER - GuD1neuRR01

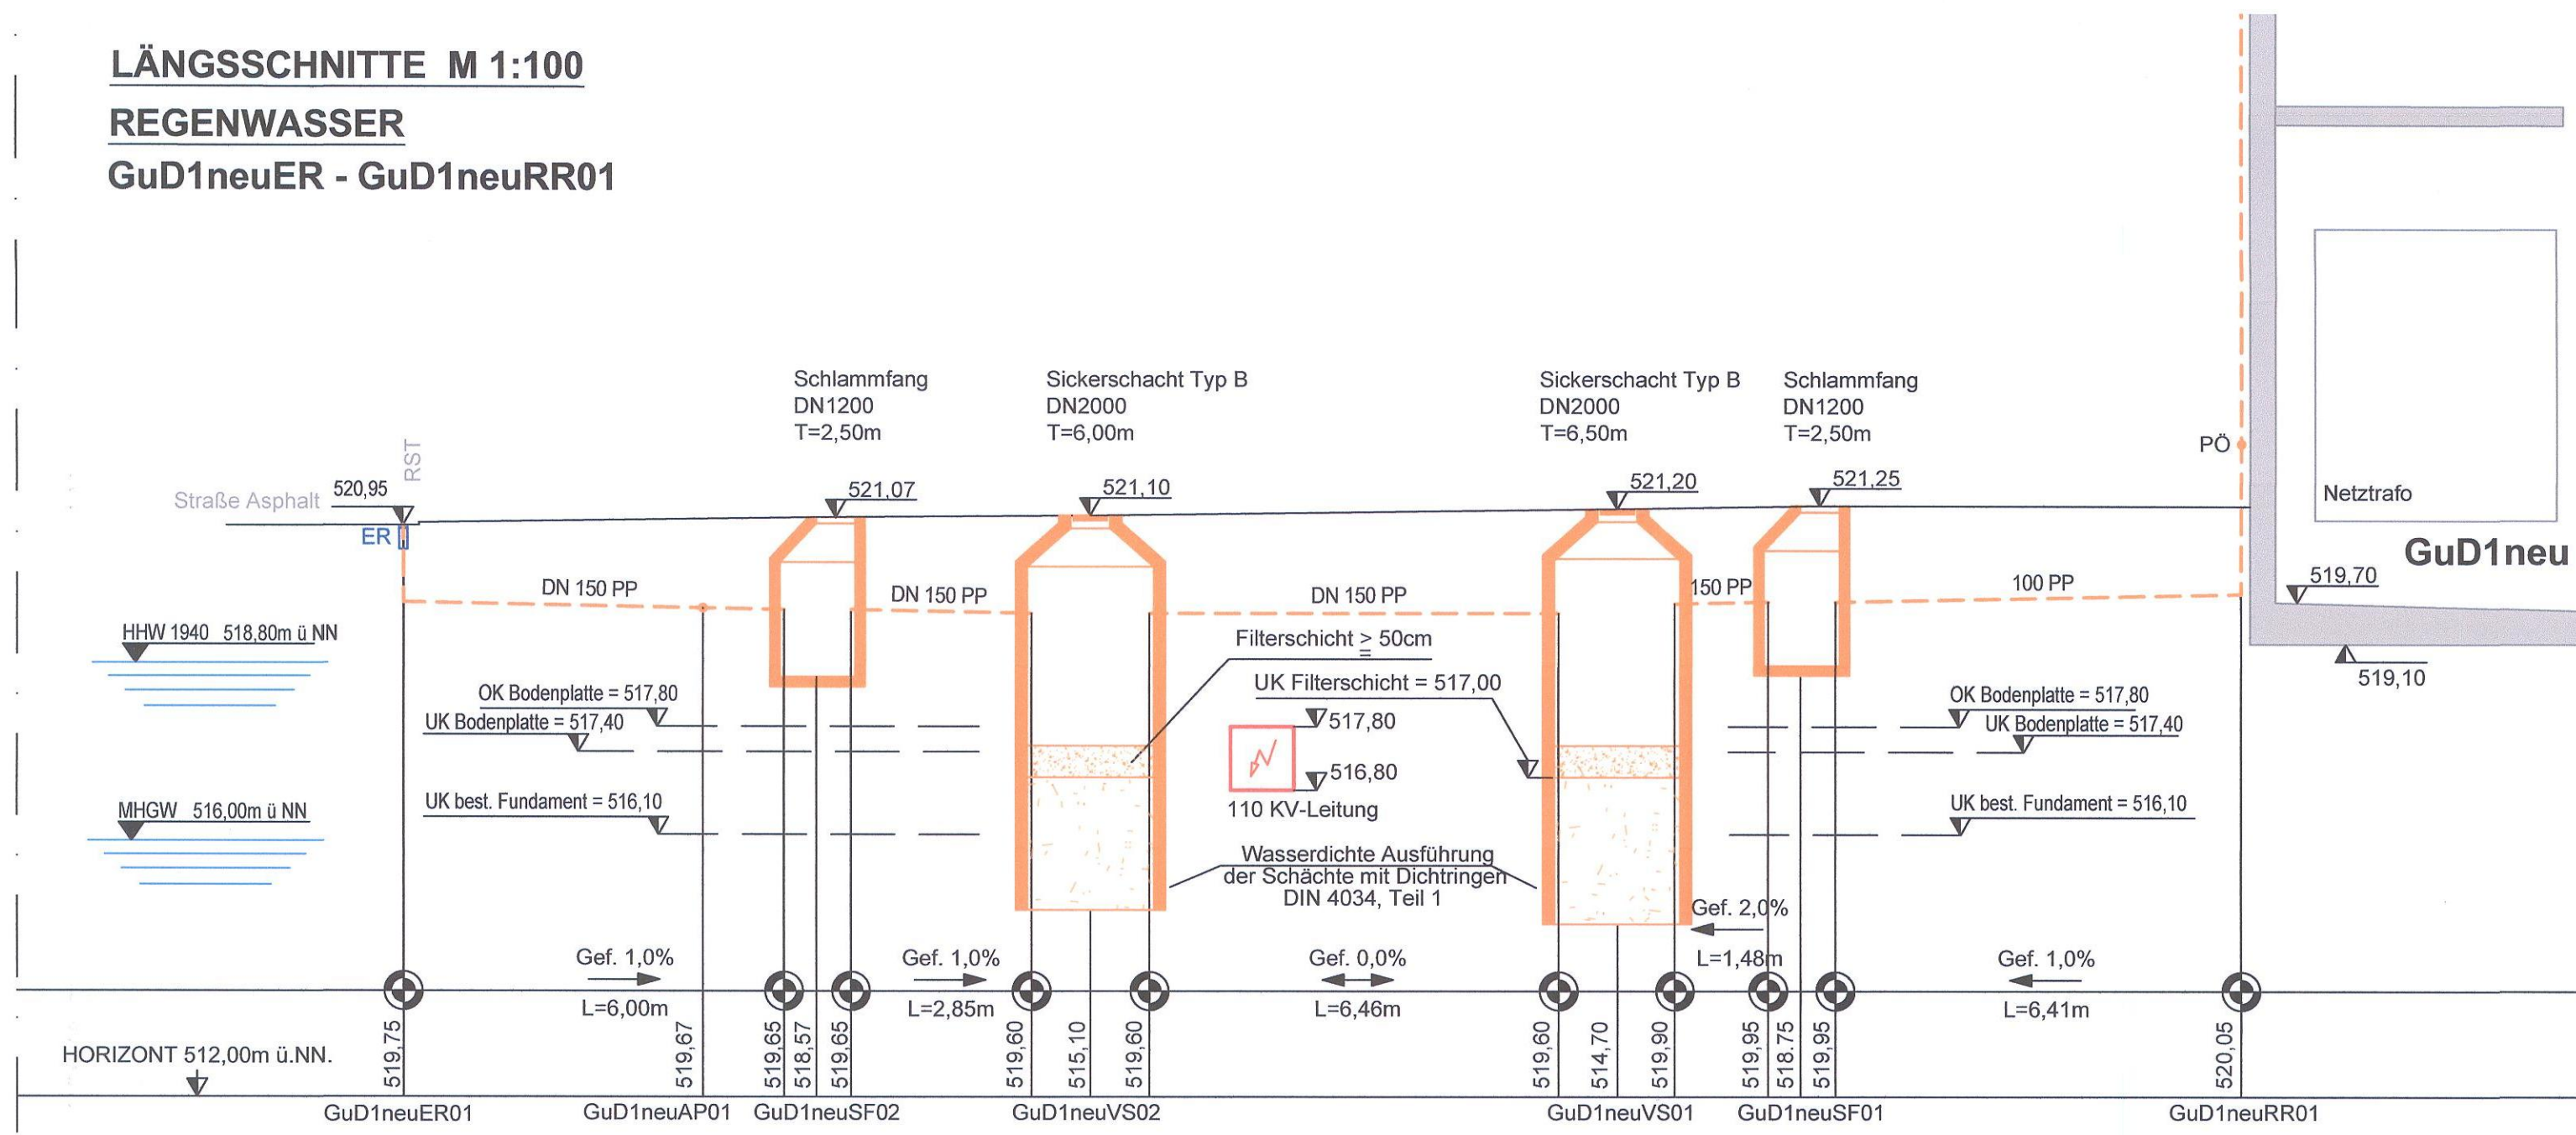


REGENWASSER  
GuD1neuRR02 - GuD1neuSF01

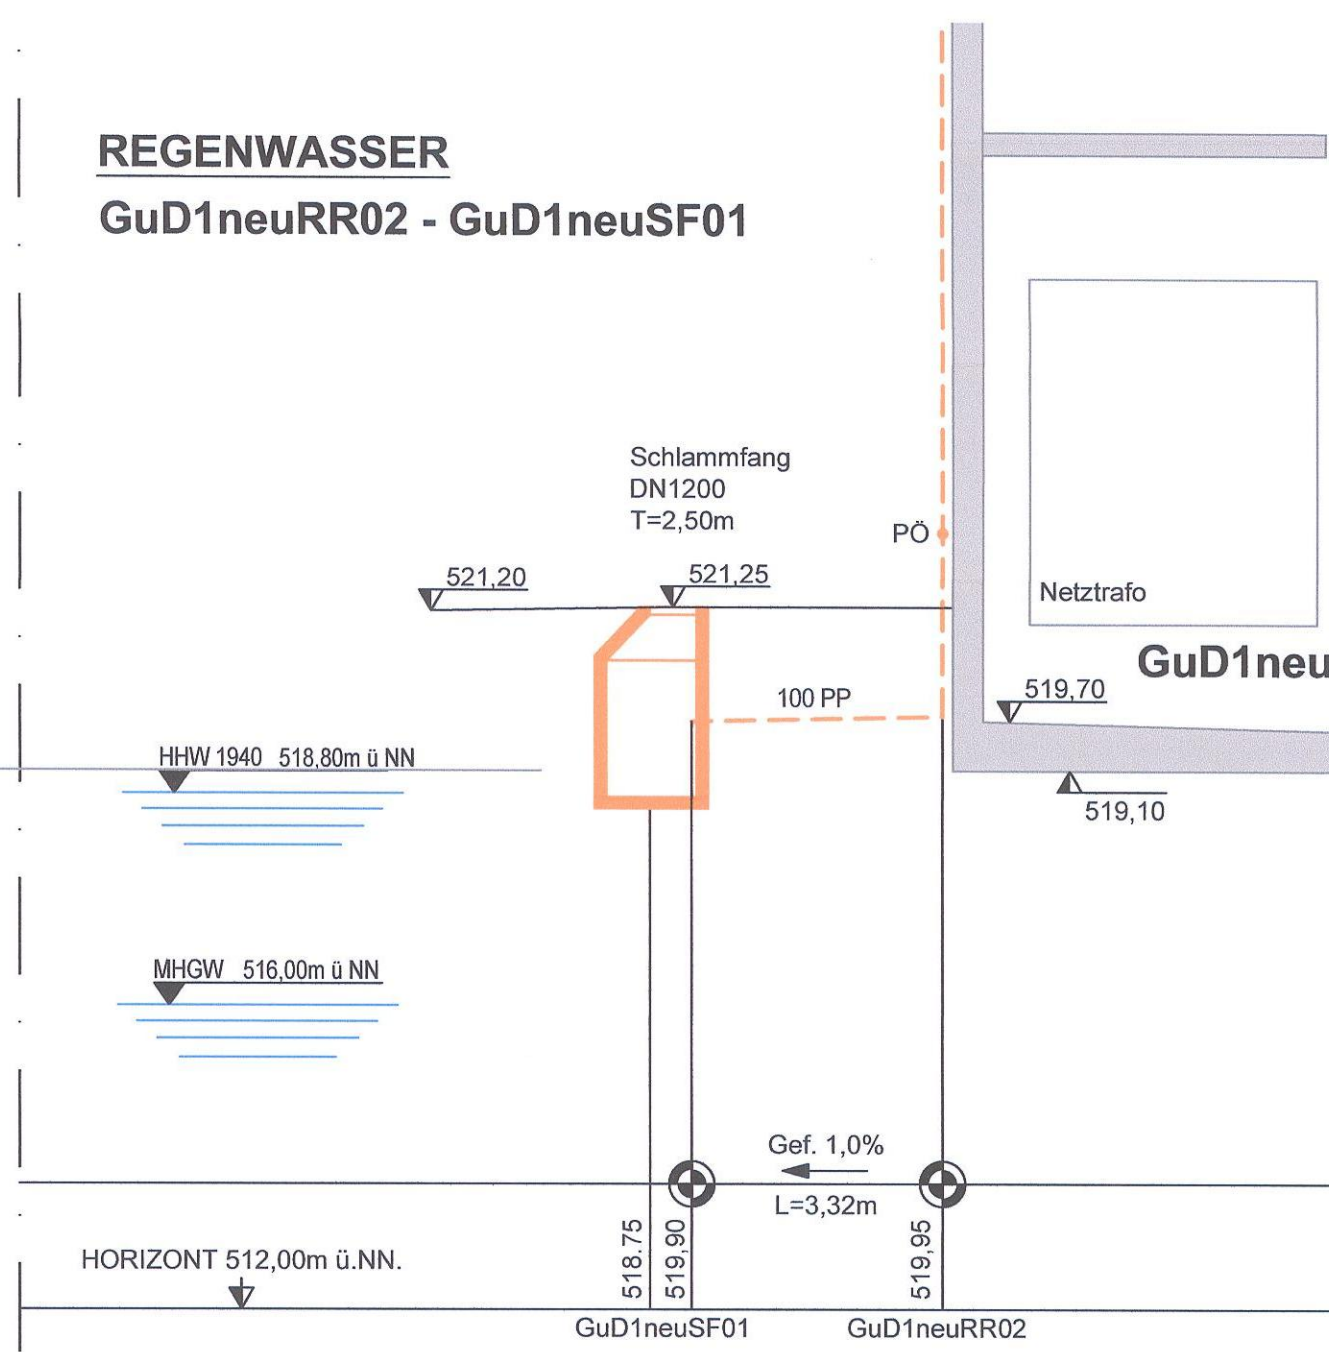

REGENWASSER  
GuD1neuRR03 - GuD1neuSF02

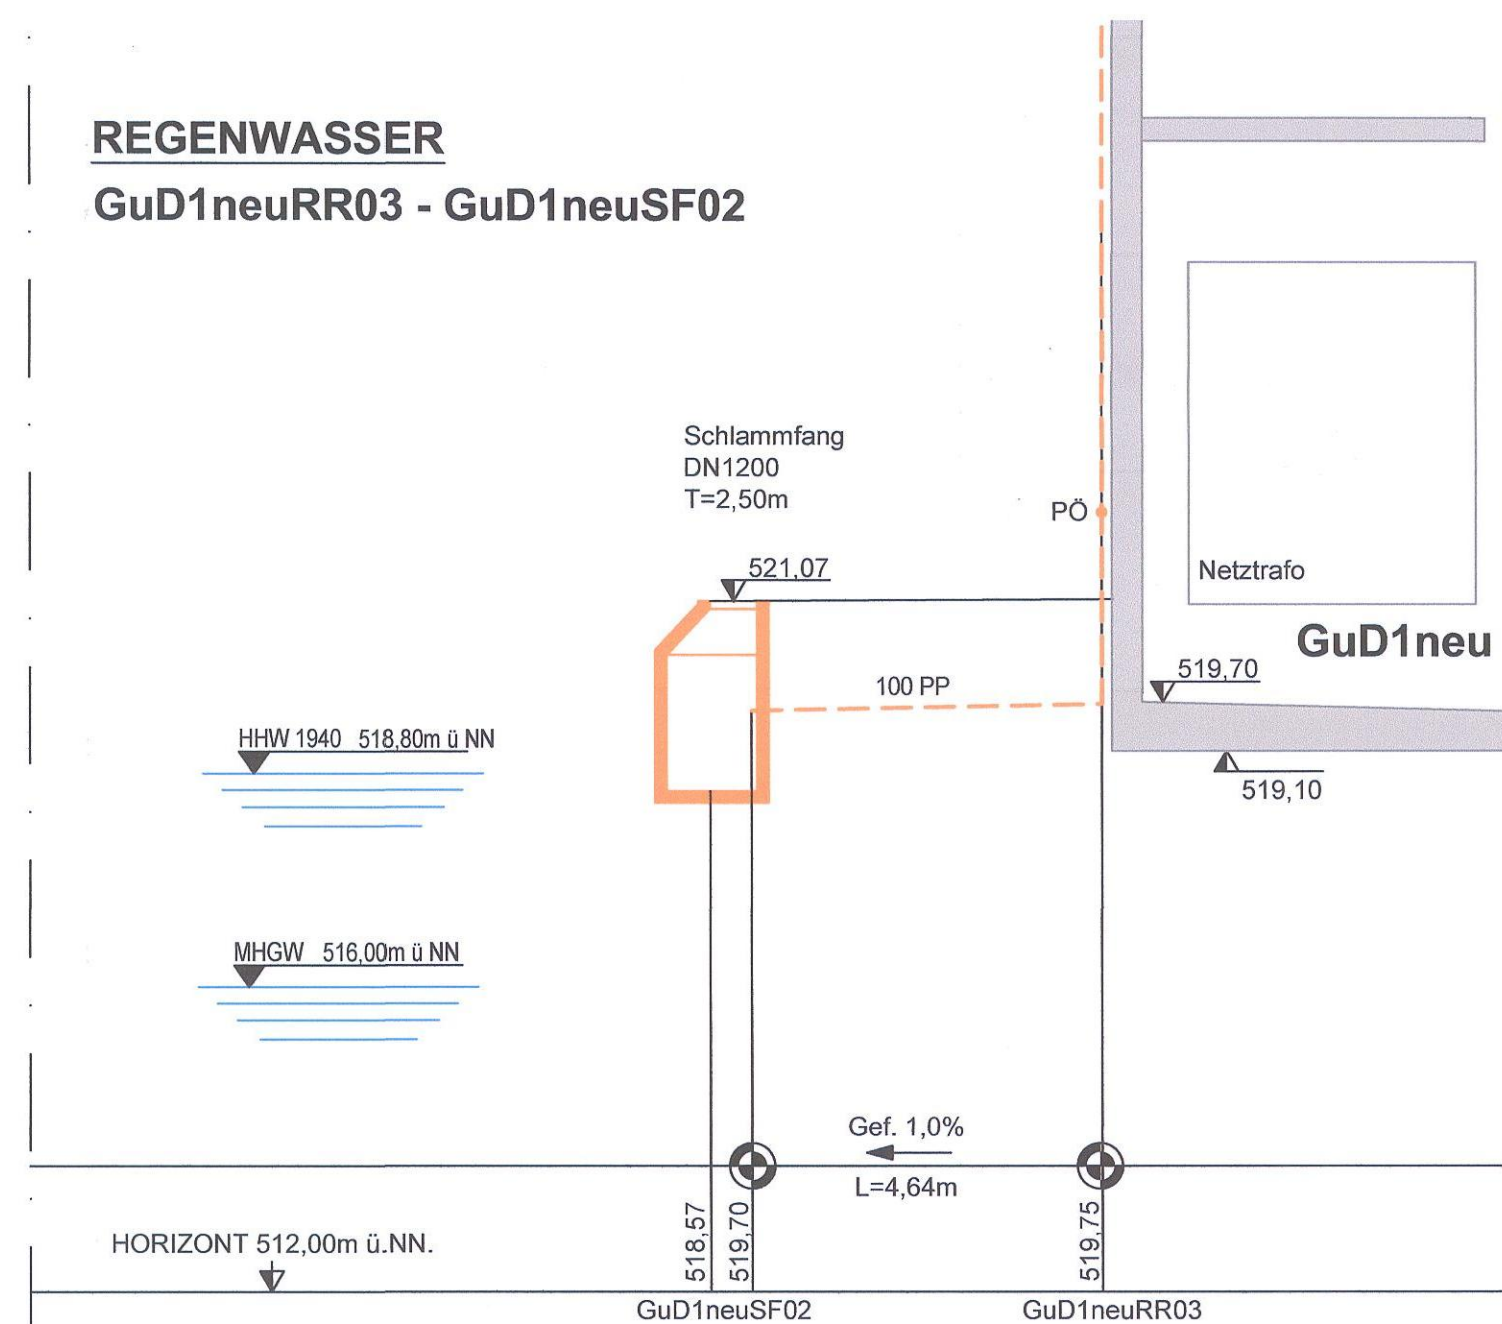

REGENWASSER  
GuD1neuRR04 - GuD1neuAP01

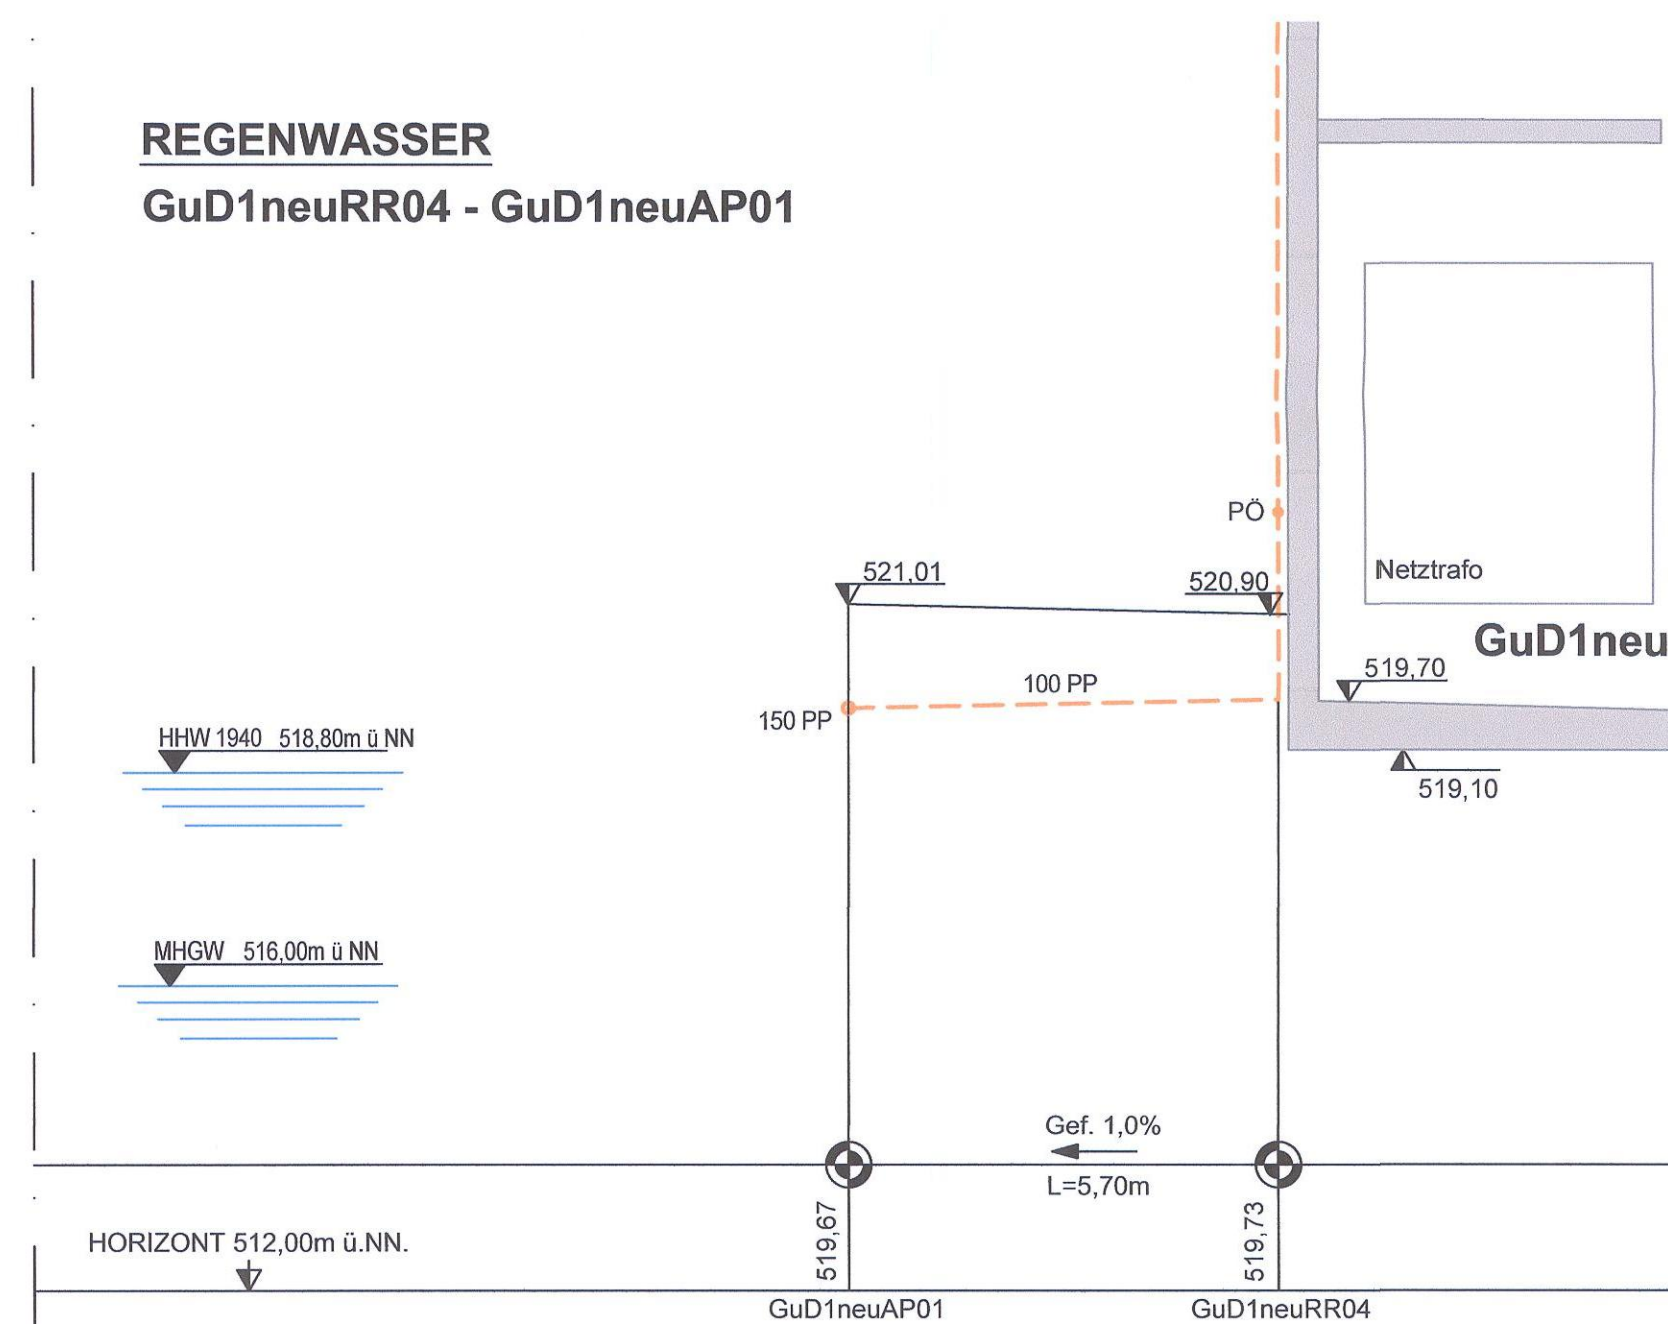

ZEICHENERKLÄRUNG:

BESTAND:

Kanäle und Leitungen:

Regenwassergrundleitung

Richtungshinweise:

Einlauf- oder Knotenpunkt  
Leitung von oben

Schächte:

Revisionschacht, Abwasser, rund

Regenwassersickerschacht

Rinnen, Abläufe, Öffnungen:

Entwässerungsrinne

Straßeneinlauf

Putzöffnung

Grünanlagen:

Laubbaum

PLANUNG:

Kanäle und Leitungen Neubau:

Regenwassergrundleitung

Richtungshinweise Neubau:

Symbole gemäß Bestand  
jedoch in Farbe Neubau (orange)

Schächte Neubau:

Symbole gemäß Bestand  
jedoch in Farbe Neubau (orange)

Entwässerungsgegenstände Neubau:


Symbole gemäß Bestand  
jedoch in Farbe Neubau (orange)

±0.00m = 521,25 m

GRUNDRISS M = 1:100

HD-Kesselhaus  
85ZA00

HD-Maschinenhaus  
85ZF00

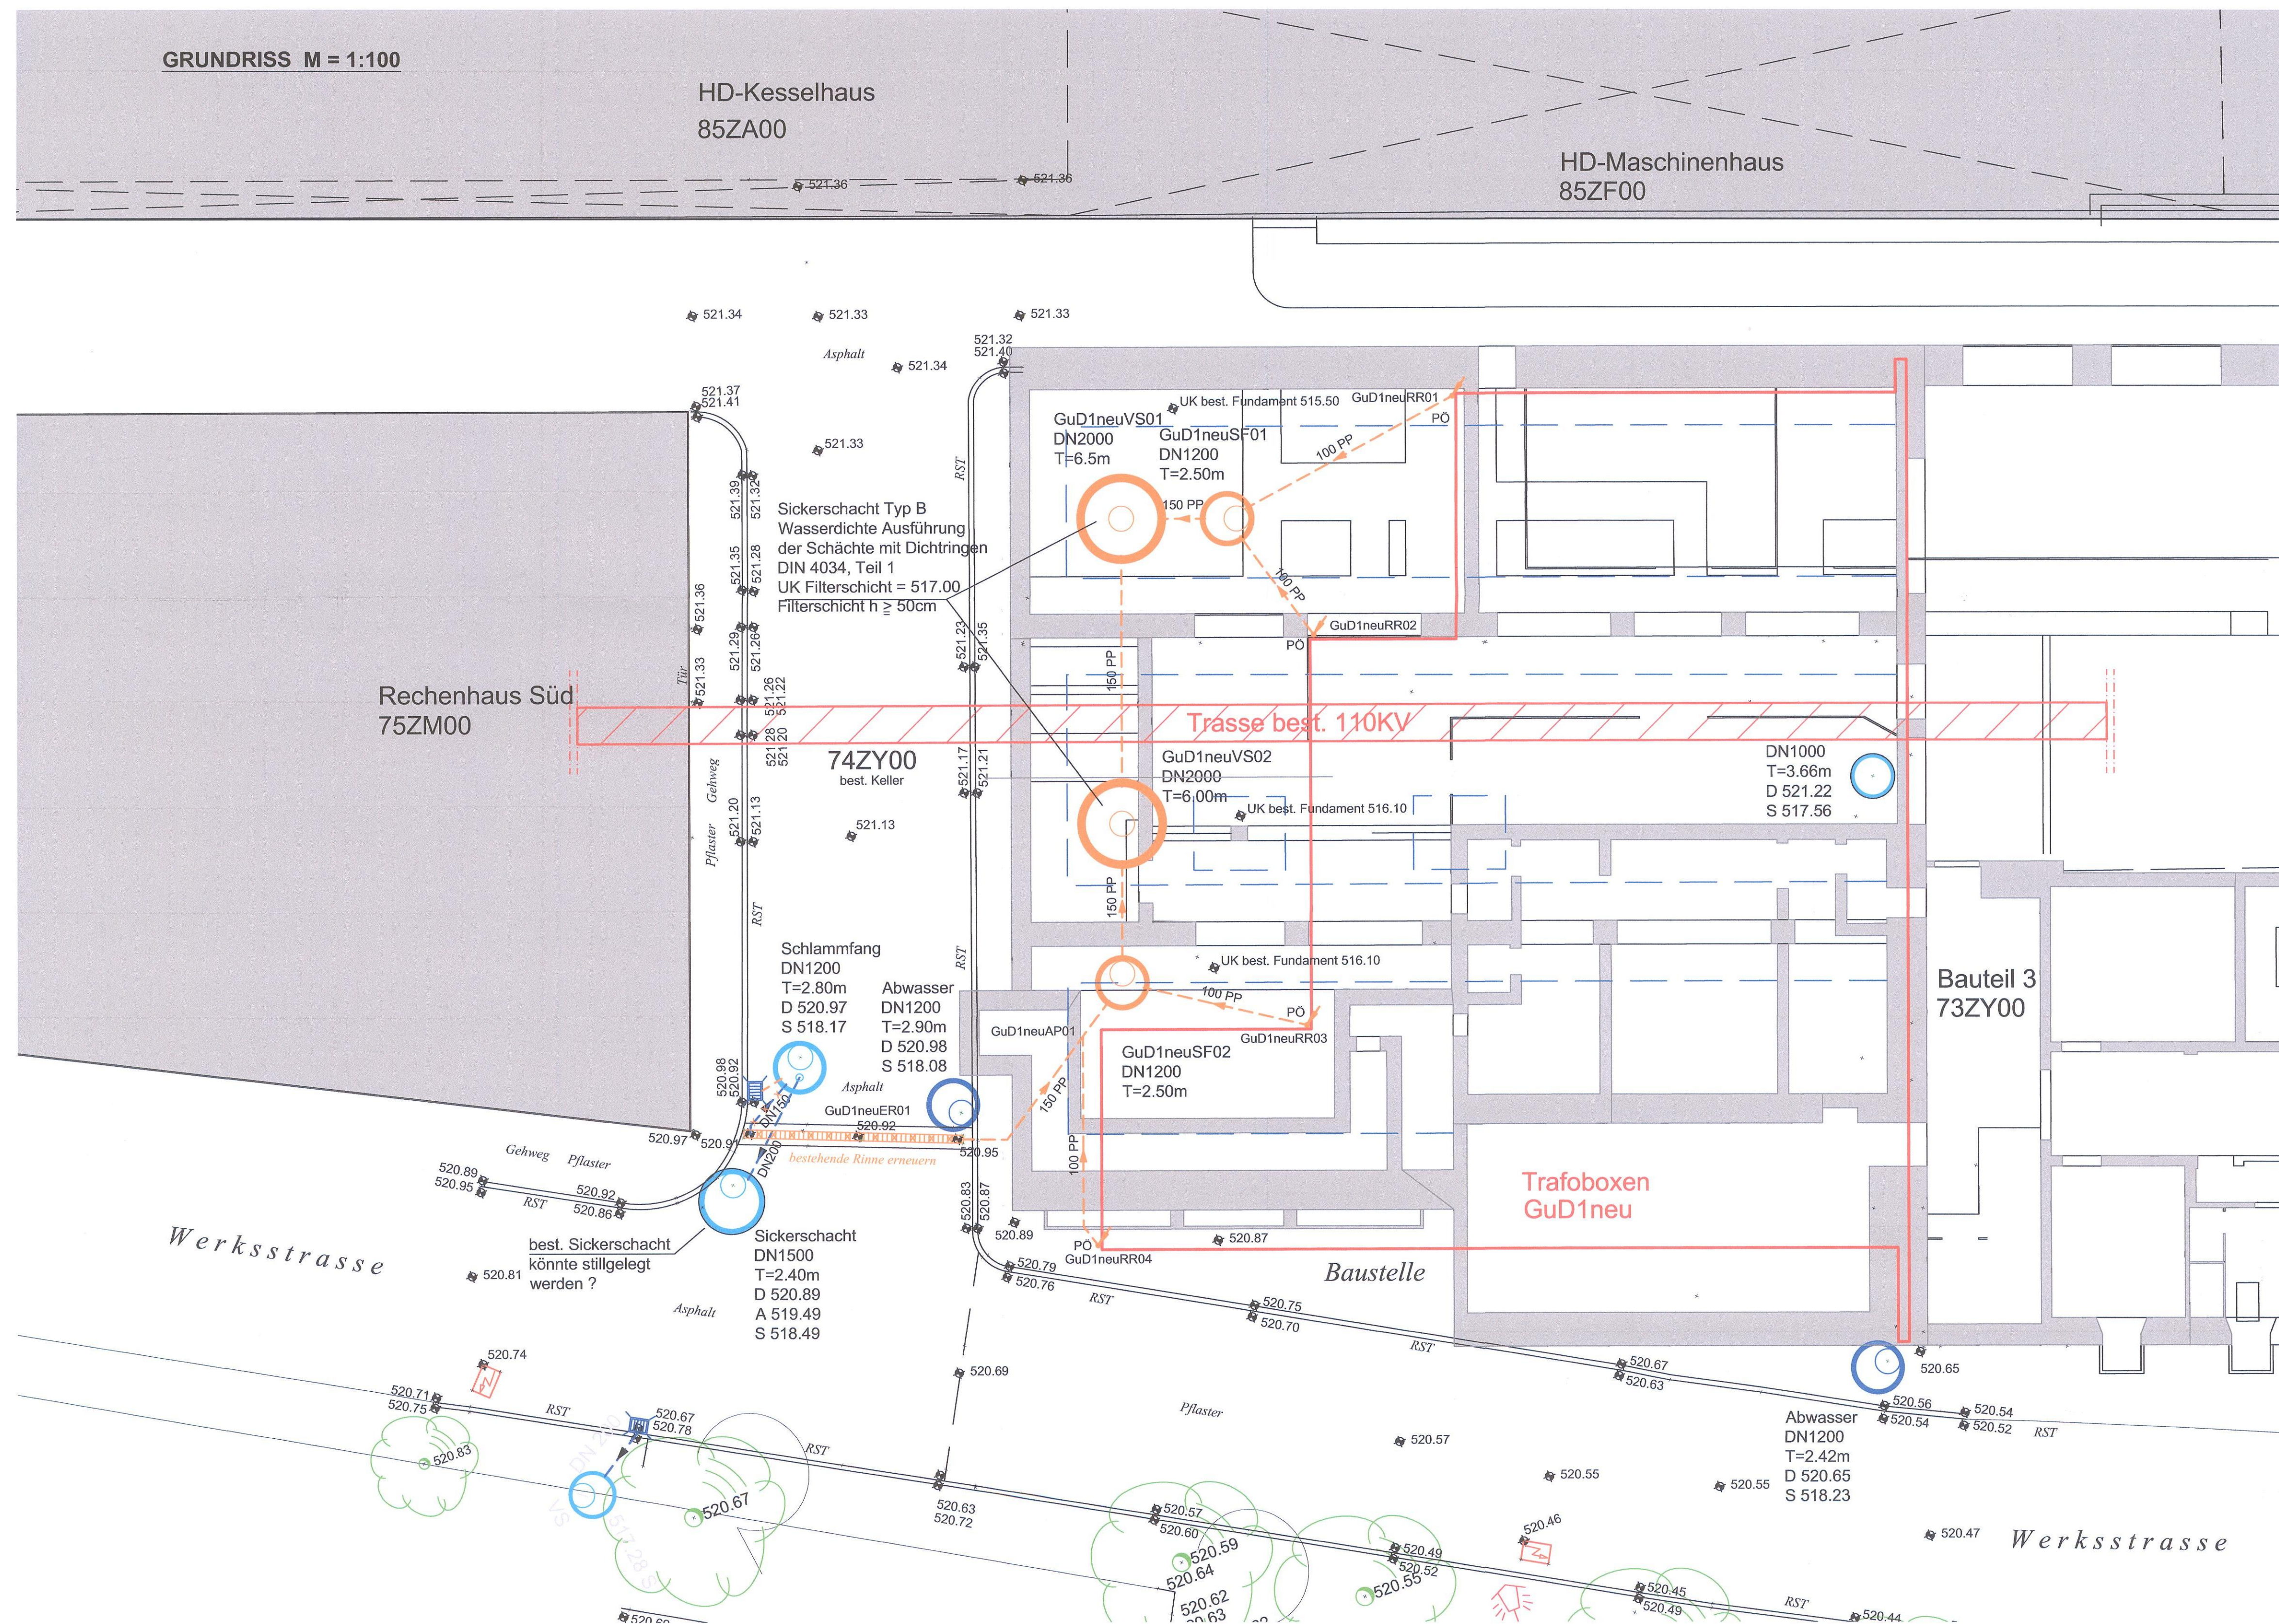

PLANNUMMER

VC\_SU\_145\_10\_50.200\_026\_001 v. 001\_0

BAUVORHABEN

Modernisierung GuD1 (GuD1neu)  
Schäftlamstraße 15  
81371 München

Flur-Nr. 11028

Gemarkung München Sektion 6

PLANINHALT

Entwässerungseingabeplan

M 1:100

PLANUNGSPHASE

GENEHMIGUNGSPLANUNG



SW/M

BAUHERR

SWM Services GmbH

Planung und Umsetzung

Emmy-Noether-Straße 2

80592 München

ENTWURFSVERFASSER

squareplan Ingenieurbüro GmbH

Gaigstraße 8

80335 München

NACHBARN:

Stadtwerke München

Flur-Nr. 10859/4, 10859/2, 11028/1

Landeshauptstadt München

Flur-Nr.: 11017/3, 11026, 10942

GENEHMIGUNGSBEHÖRDE

Münchner Stadtwasser (MSE)