

LEGENDE:

Stahlbeton

Gitterrost

Stahl Sandwichplatte

Mauerwerk

Stahl

RR

Regenrohr, Fallrohr  
(down pipe)

DA


Dachablauf  
(roof drain)

OK FFB Höhenkote Fertigfußboden  
(hight of Finished Floor)




OK RFB Höhenkote Rohfußboden  
(hight of Raw Floor)

Gefälle (slope)

| LEGENDE |                         |
|---------|-------------------------|
| POS     | BESCHREIBUNG            |
| ①       | GASTURBINE              |
| ②       | GENERATOR               |
| ③       | LUFTANSAUGUNG           |
| ⑤       | GT DIFFUSOR             |
| ⑥       | SCHORNSTEIN             |
| ⑦       | GT DIFFUSOR SCHALLHAUBE |
| ⑧       | GT SCHALLHAUBE          |
| ⑨       | GENERATOR SCHALLHAUBE   |

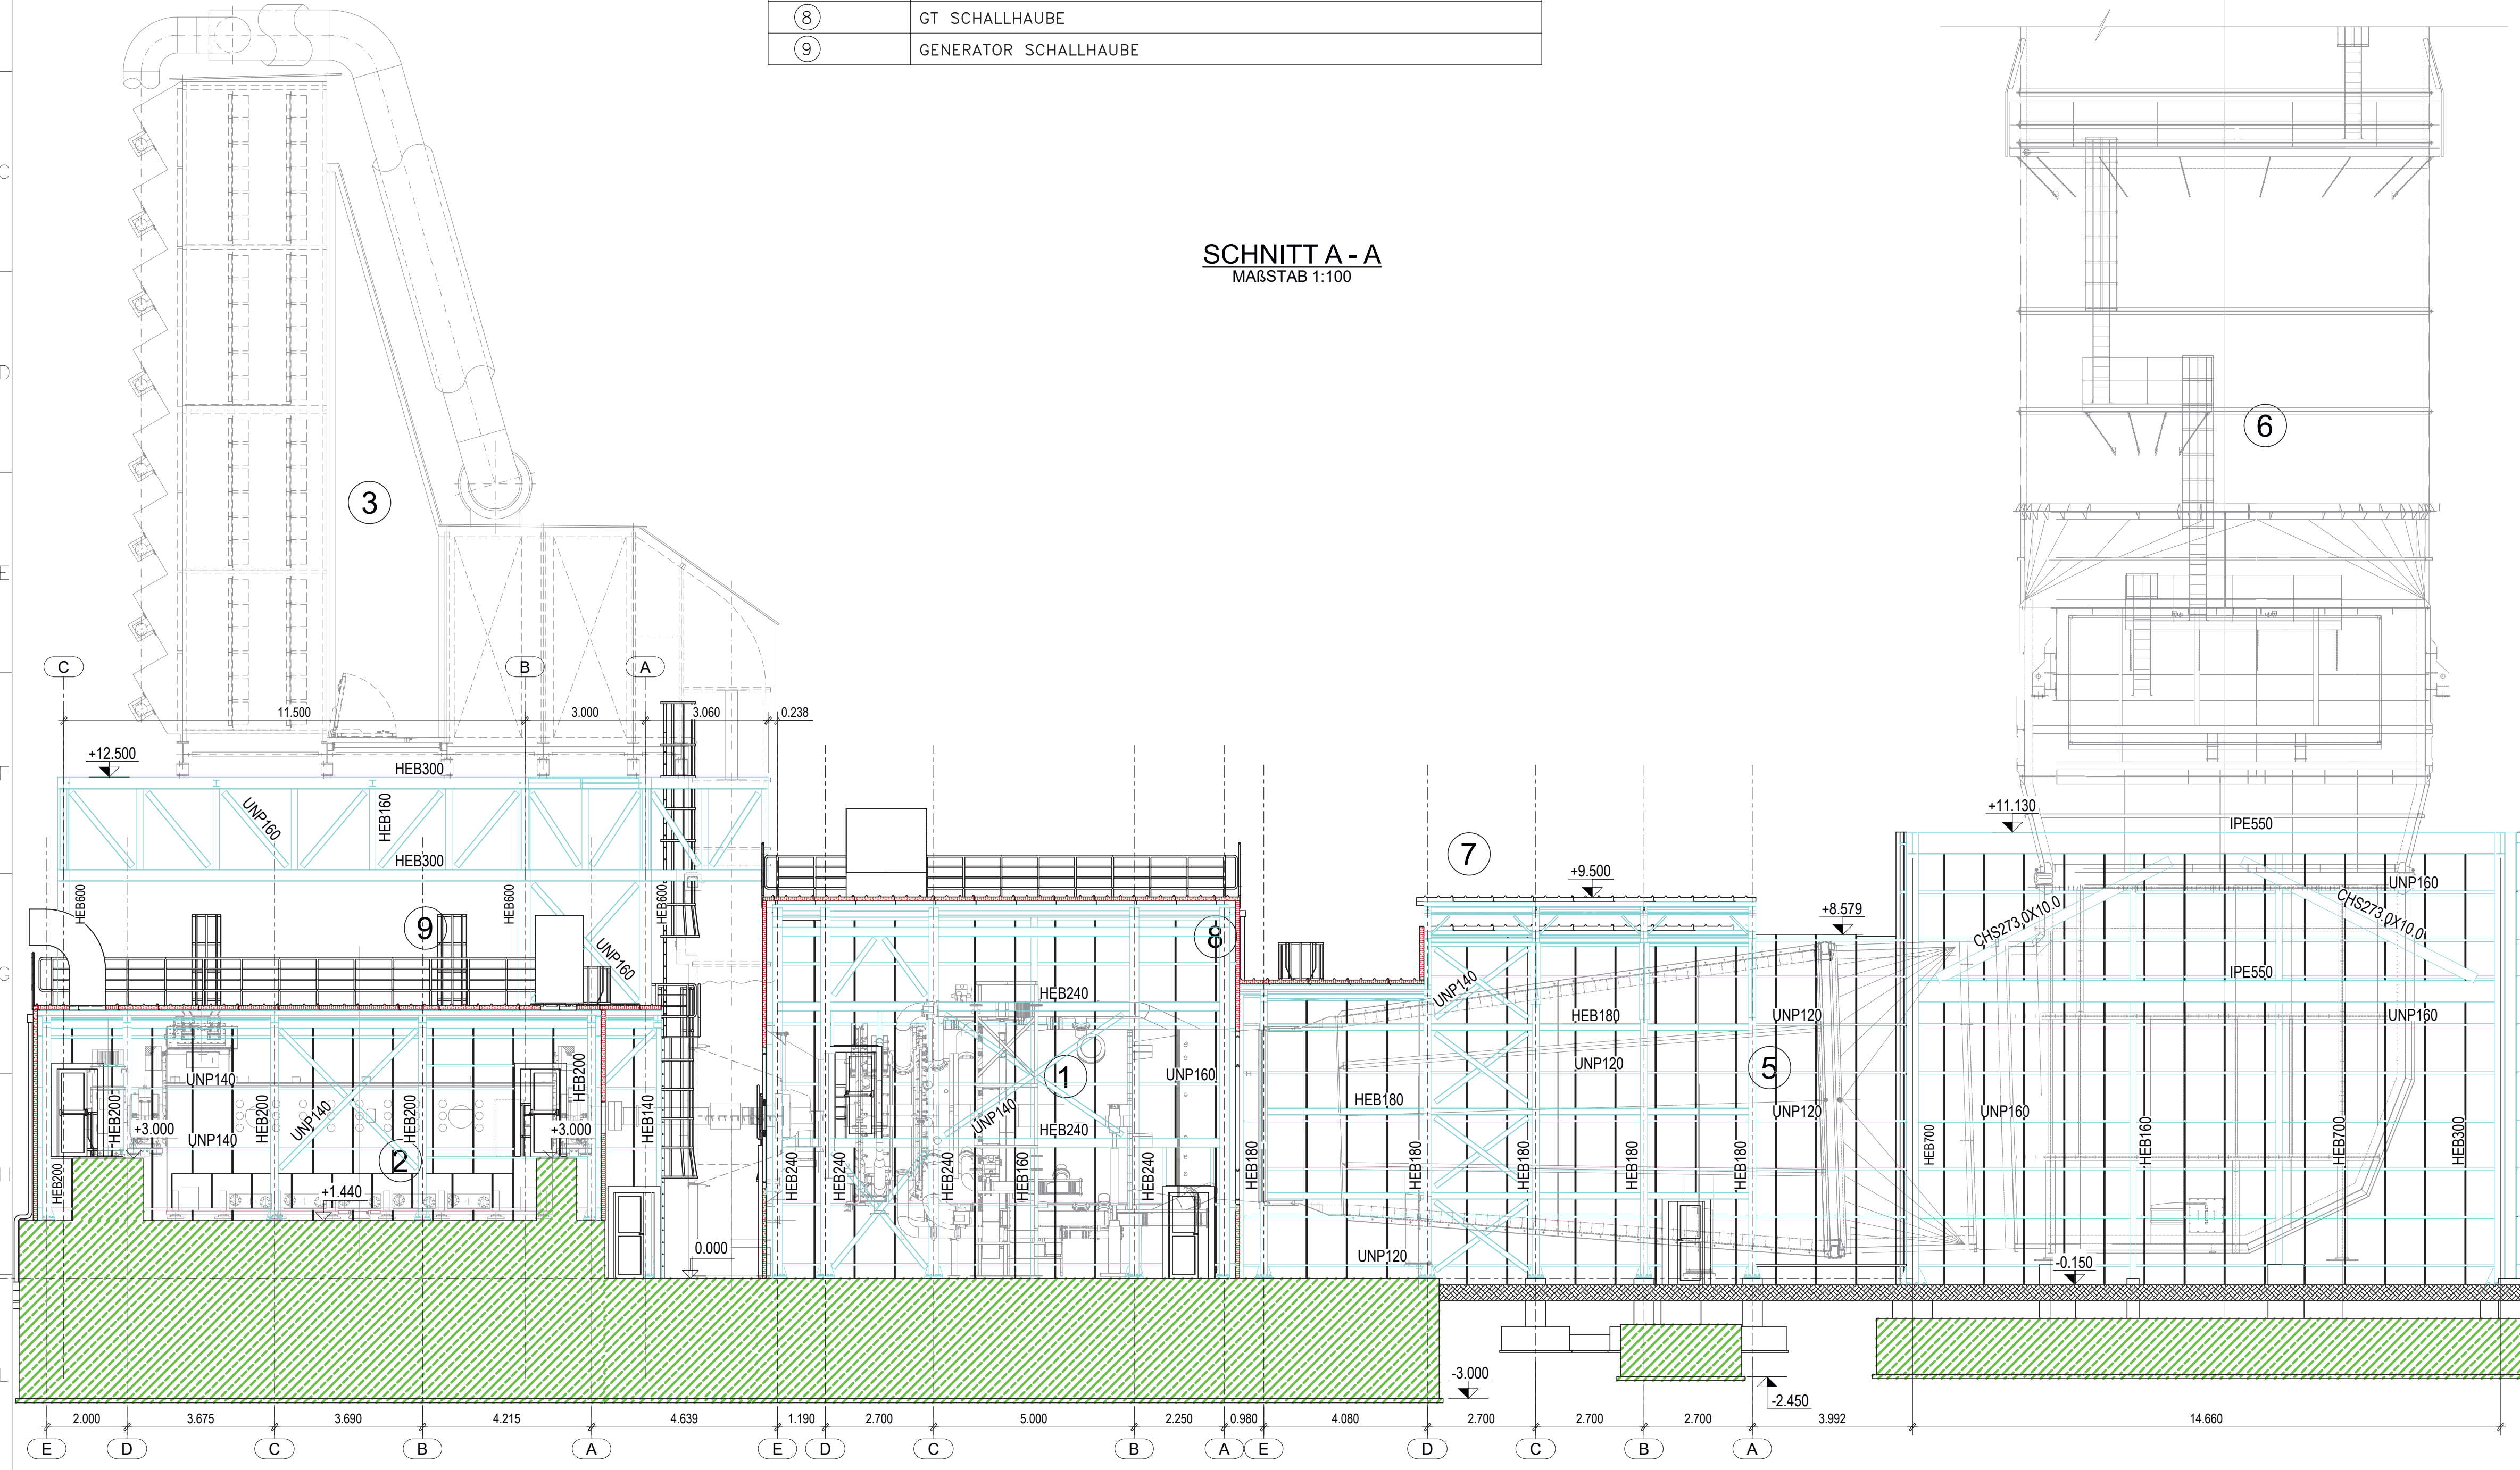

SCHNITT A - A  
MAßSTAB 1:100

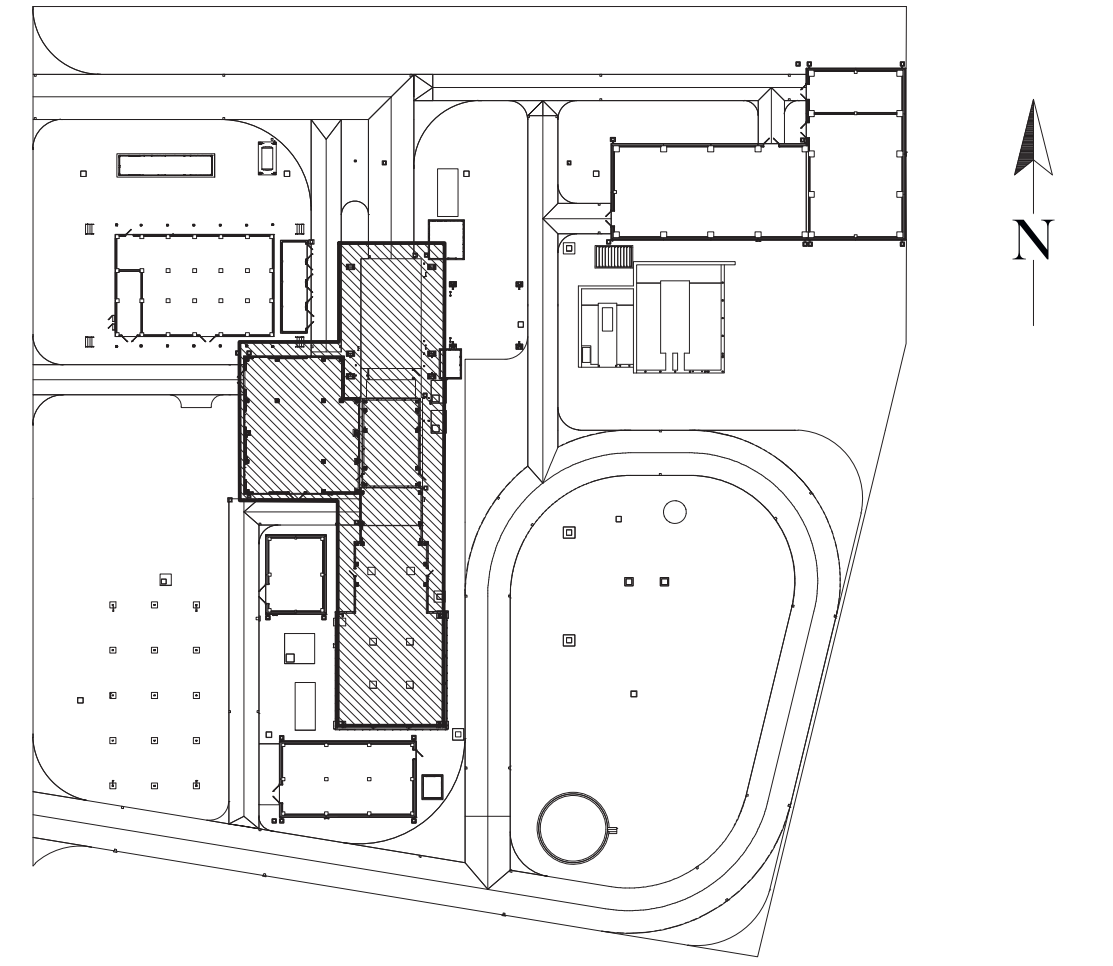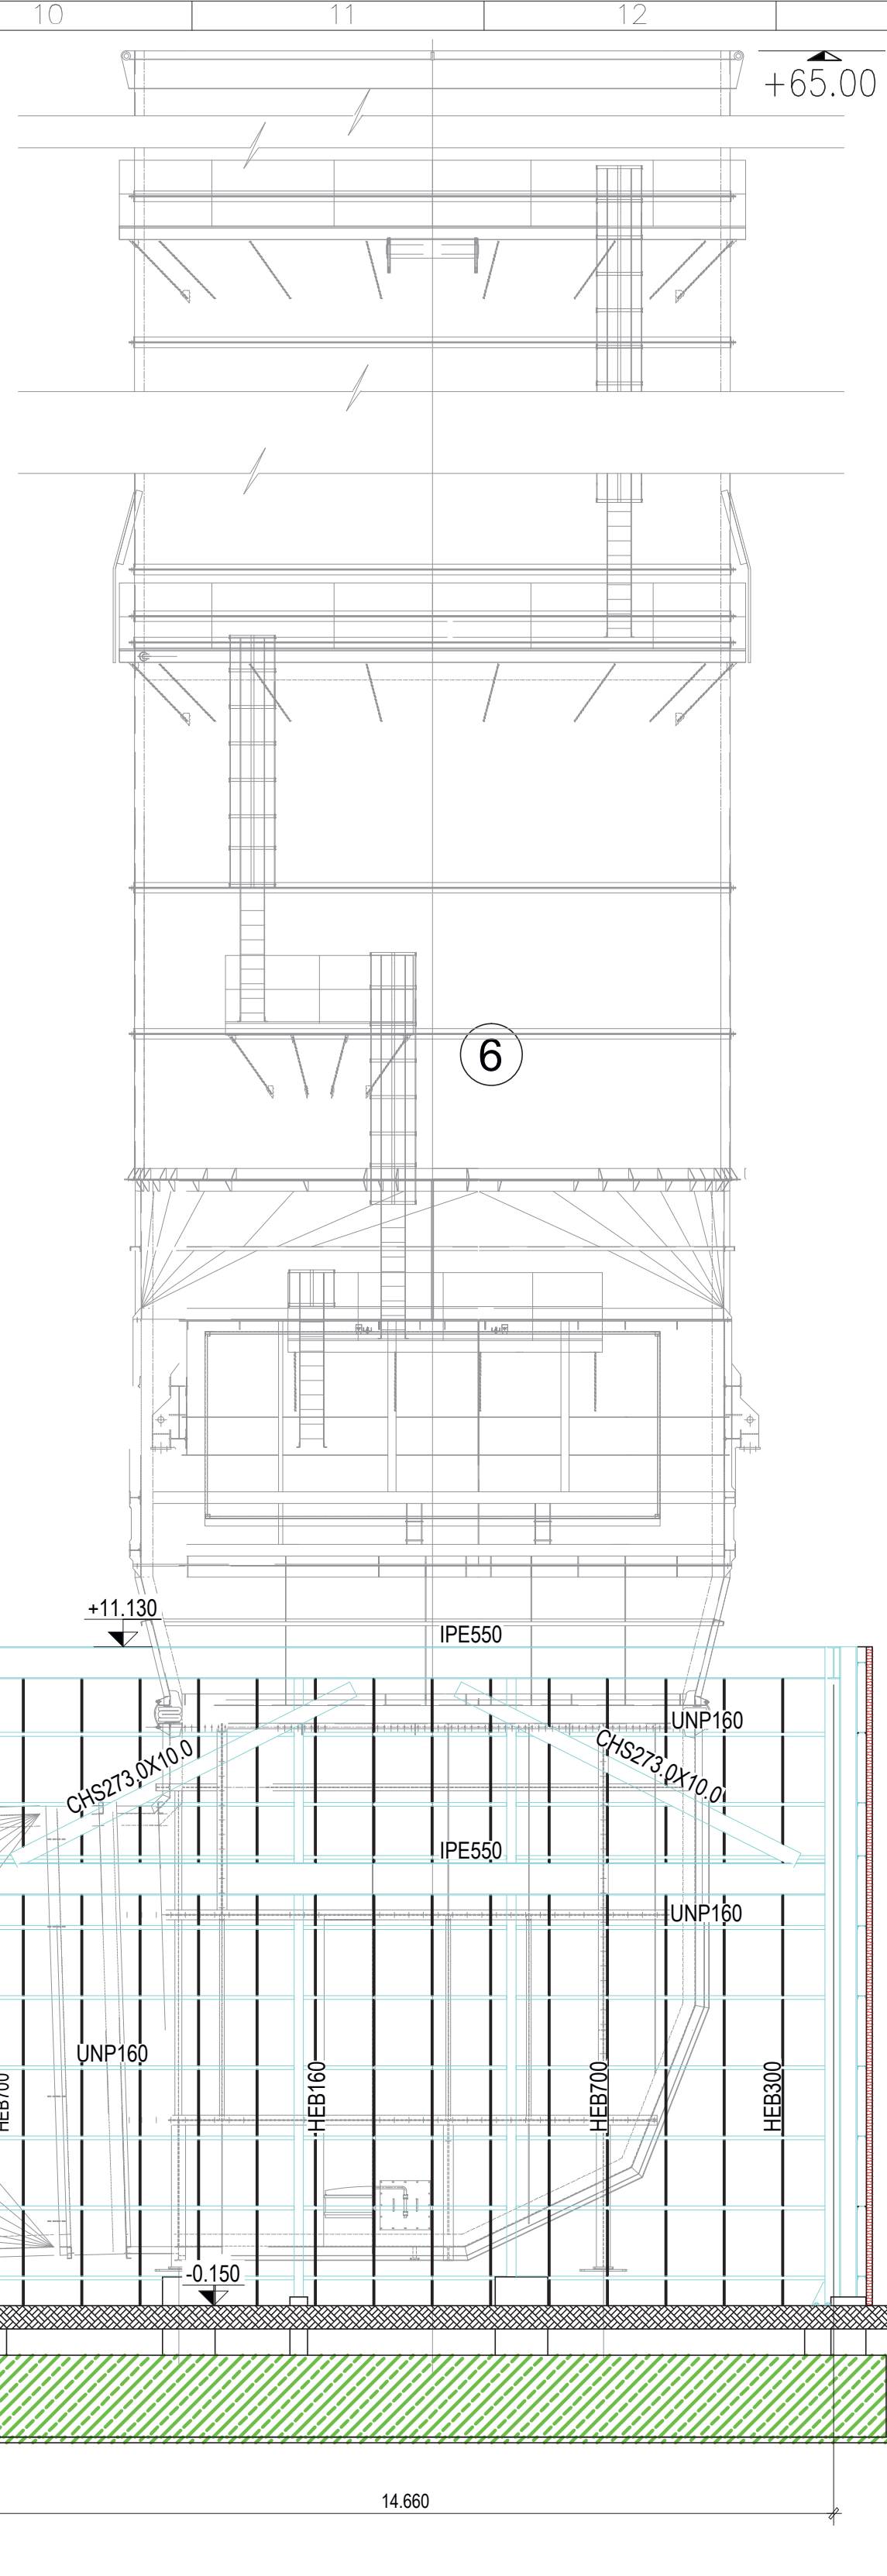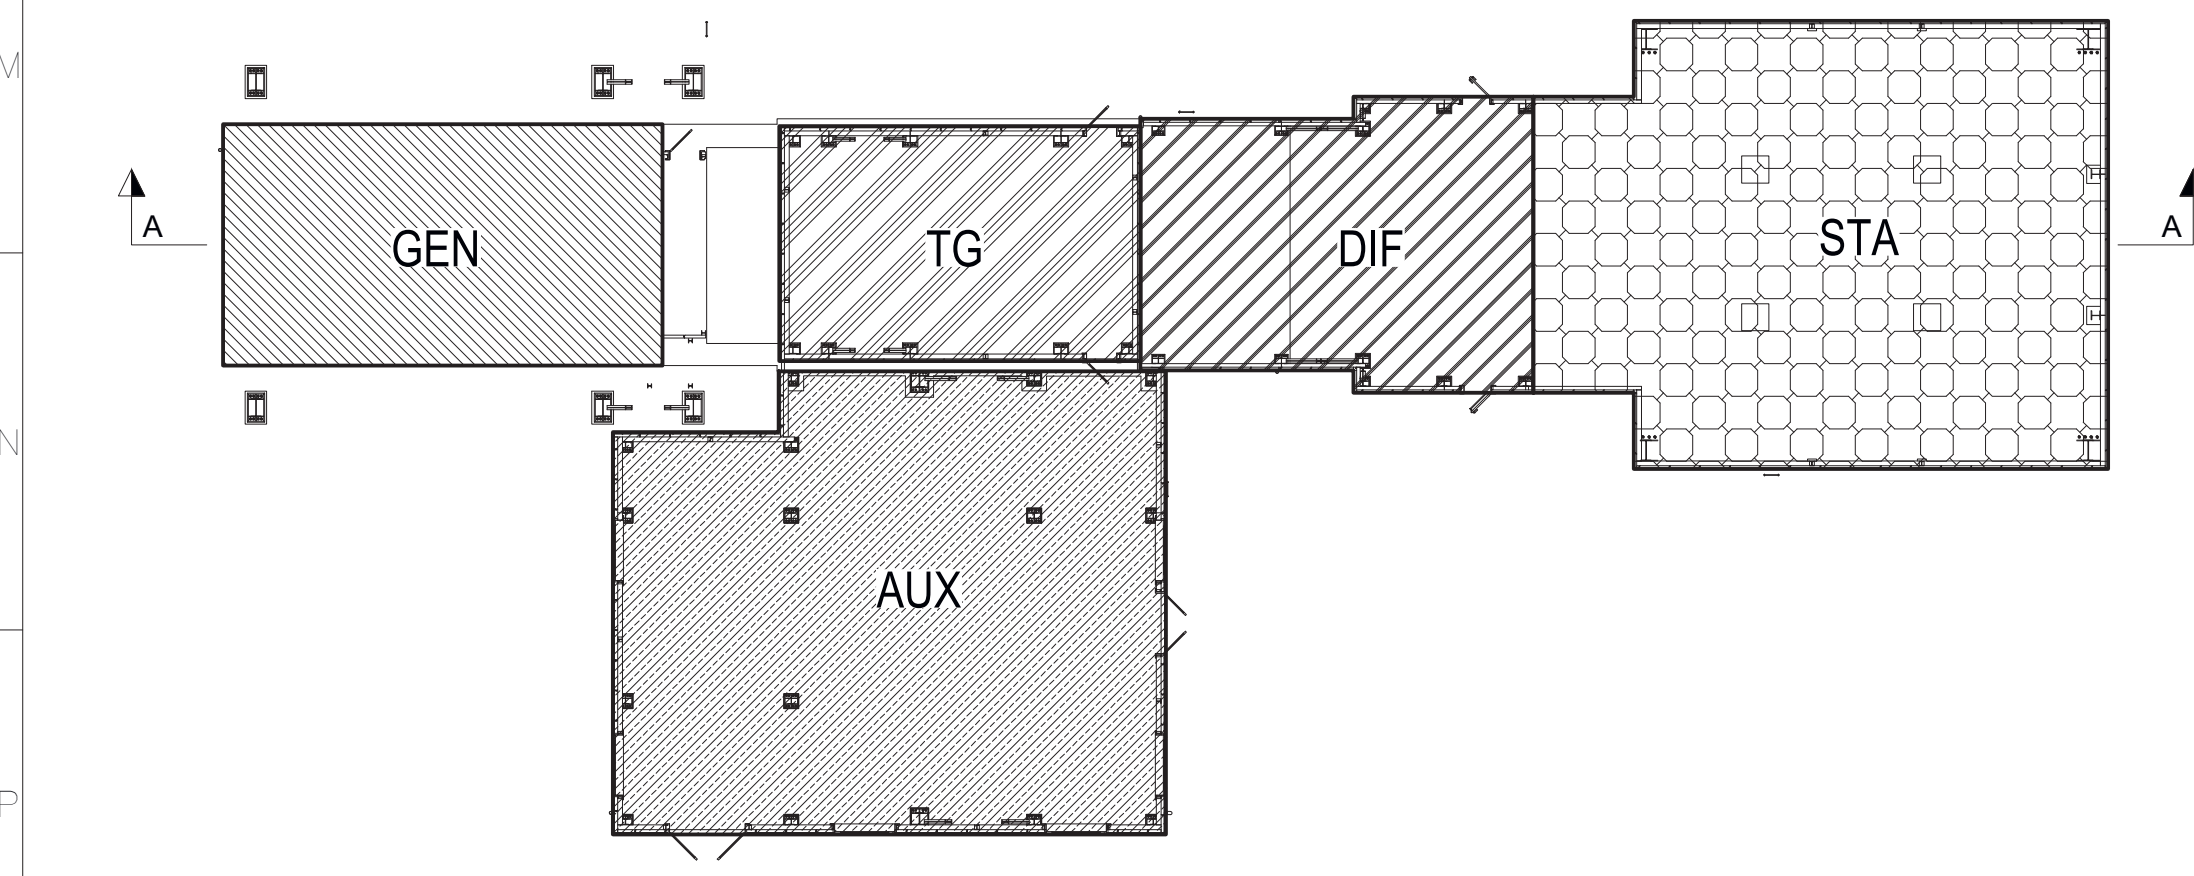

**ANMERKUNGEN**

- ALLE ABMESSUNGEN SIND IN m
- ALLE HÖHENLAGEN SIND IN m
- ALLE EBENEN SIND AUF NIVEAU 0.00 (=+ 358,15 m ü. NN) BEZOGEN

|                     |                |                                 |                        |                                 |                        |                        |                             |              |
|---------------------|----------------|---------------------------------|------------------------|---------------------------------|------------------------|------------------------|-----------------------------|--------------|
| 5                   | A              | EMISSIONE FINALE / FINAL ISSUE  | BOTTINO                | RICCI                           | –                      | BERTUSI                | PASTI                       | 18–02–20     |
| 4                   | A              | EMISSIONE FINALE / FINAL ISSUE  | PLE/CIV                | PLE/CIV                         | –                      | PEM/PRE                | PLE/CIV                     | 29–01–20     |
| 0                   | A              | PRIMA EMISSIONE / FIRST ISSUE   | BOTTINO                | RICCI                           | –                      | PEM/PRE                | PASTI                       | 20–06–19     |
|                     |                |                                 | PLE/CIV                | PLE/CIV                         | –                      | BERTUSI                | PLE/CIV                     |              |
| Rev.                | Sc.            | Descrizione<br>kind of revision | Preparato<br>prepared  | Controllato<br>checked          | Verificato<br>verified | Verificato<br>verified | Approvato<br>approved       | Data<br>date |
| Commissa<br>job no. | Codice<br>code | Teamcenter<br>code              | Emittente<br>issued by | Classe riserv.<br>Confid. class | Tipo doc.<br>doc. type | Scala<br>scale         | Derivato da<br>derived from | Rev.<br>rev. |
| 0647                |                | CIV                             | PLE/CIV                | 2                               | ARD                    | 1:100                  |                             | 5            |

**ANSALDO ENERGIA**

ANSALDO Energia s.p.a. si riserva tutti i diritti su questo documento che non può essere copiato, ristampato, modificato o distribuito senza la sua autorizzazione scritta. ANSALDO Energia s.p.a. reserves all rights in this document that can not be reproduced or any part without the writer's consent.

Titolo  
title

IRRSCHING 6  
GT SYSTEM  
SECTION A-A

Codice struttura  
product breakdown structure

Identificativo/document no.  
A1UMBC103

Rev./rev.  
0123  
45

Foglio  
sheet  
001

Segue  
fol. sheet  
of  
- 001

Für den Bauherren:

Datum

Unterschrift

Für den Entwurfsverfasser:

Datum

Unterschrift

|      |         |          |                        |          |         |          |
|------|---------|----------|------------------------|----------|---------|----------|
| 5    | BOTTINO | 18–02–20 | RICCI                  | 18–02–20 | BERTUSI | 18–02–20 |
| 4    | BOTTINO | 29–01–20 | RICCI                  | 29–01–20 | BERTUSI | 29–01–20 |
| 3    | BOTTINO | 13–01–20 | RICCI                  | 13–01–20 | BERTUSI | 13–01–20 |
| 0    | BOTTINO | 20–06–19 | RICCI                  | 20–06–19 | BERTUSI | 20–06–19 |
| Rev. | Name    | Datum    | Bezeichnung / Änderung | Geprüft  | Datum   | Freigabe |

Freigabe  
Auftraggeber

Name

Ort, Datum

Projektname

Standort Irsching 6 - bnBm  
Gasturbine 1 x 300 MW

Auftraggeber

uni per

Uniper Kraftwerke GmbH  
Holzstr. 6  
40221 Düsseldorf

Planer

uni per

Uniper Technologies GmbH  
Alexander-von-Humboldtstr. 1  
45896 Gelsenkirchen

Auftragnehmer/Planersteller

ANSALDO ENERGIA

ANSALDO Energia  
Via Nicola Lorenzi 8  
16152 Genova - Italy

Anlagenteil

Dokumententitel

GT ANLAGE  
SCHNITT A-A

Status

Auftraggeber- Dokumentenkennzeichen

Rev./Vers

Gezeichnet

BOTTINO

Planer- Dokumenten ID

Rev./Vers

Datum

18–02–20

Ersteller- Dokumenten ID

Rev./Vers

Disziplin

Format

Blatt

Unspr.

Ers. für

Ers. durch

©Copyright reserved

Weitergabe sowie Vervielfältigung dieses Dokuments, Verwertung und Mitteilung seines Inhalts sind verboten, sowie nicht ausdrücklich gestattet. Zuwiderhandlungen verpflichten zu Schadensersatz.

A 1 0 C A D - Zeichnung

Modifications File Identification: 0647\_A1UMBC02\_00\_05.dwg