
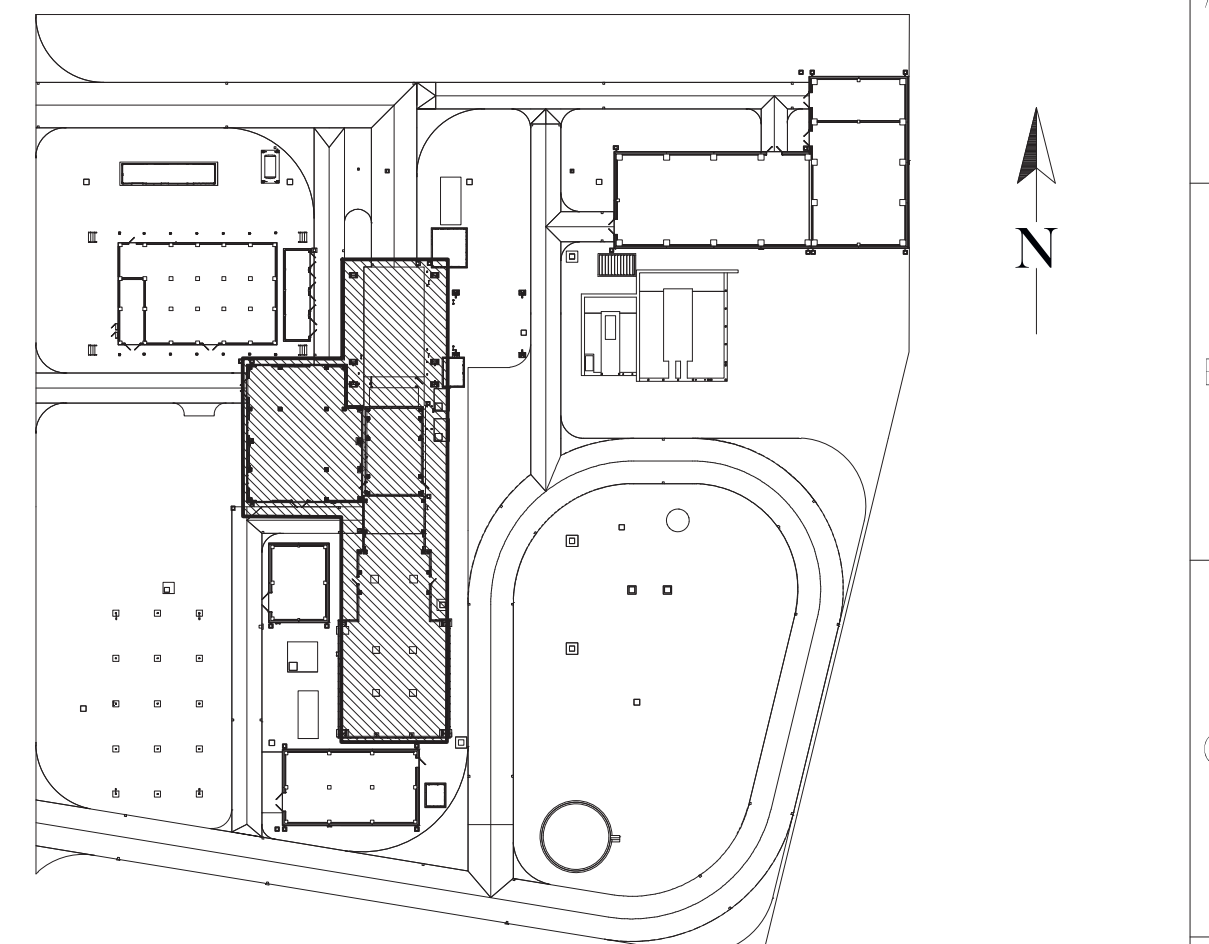


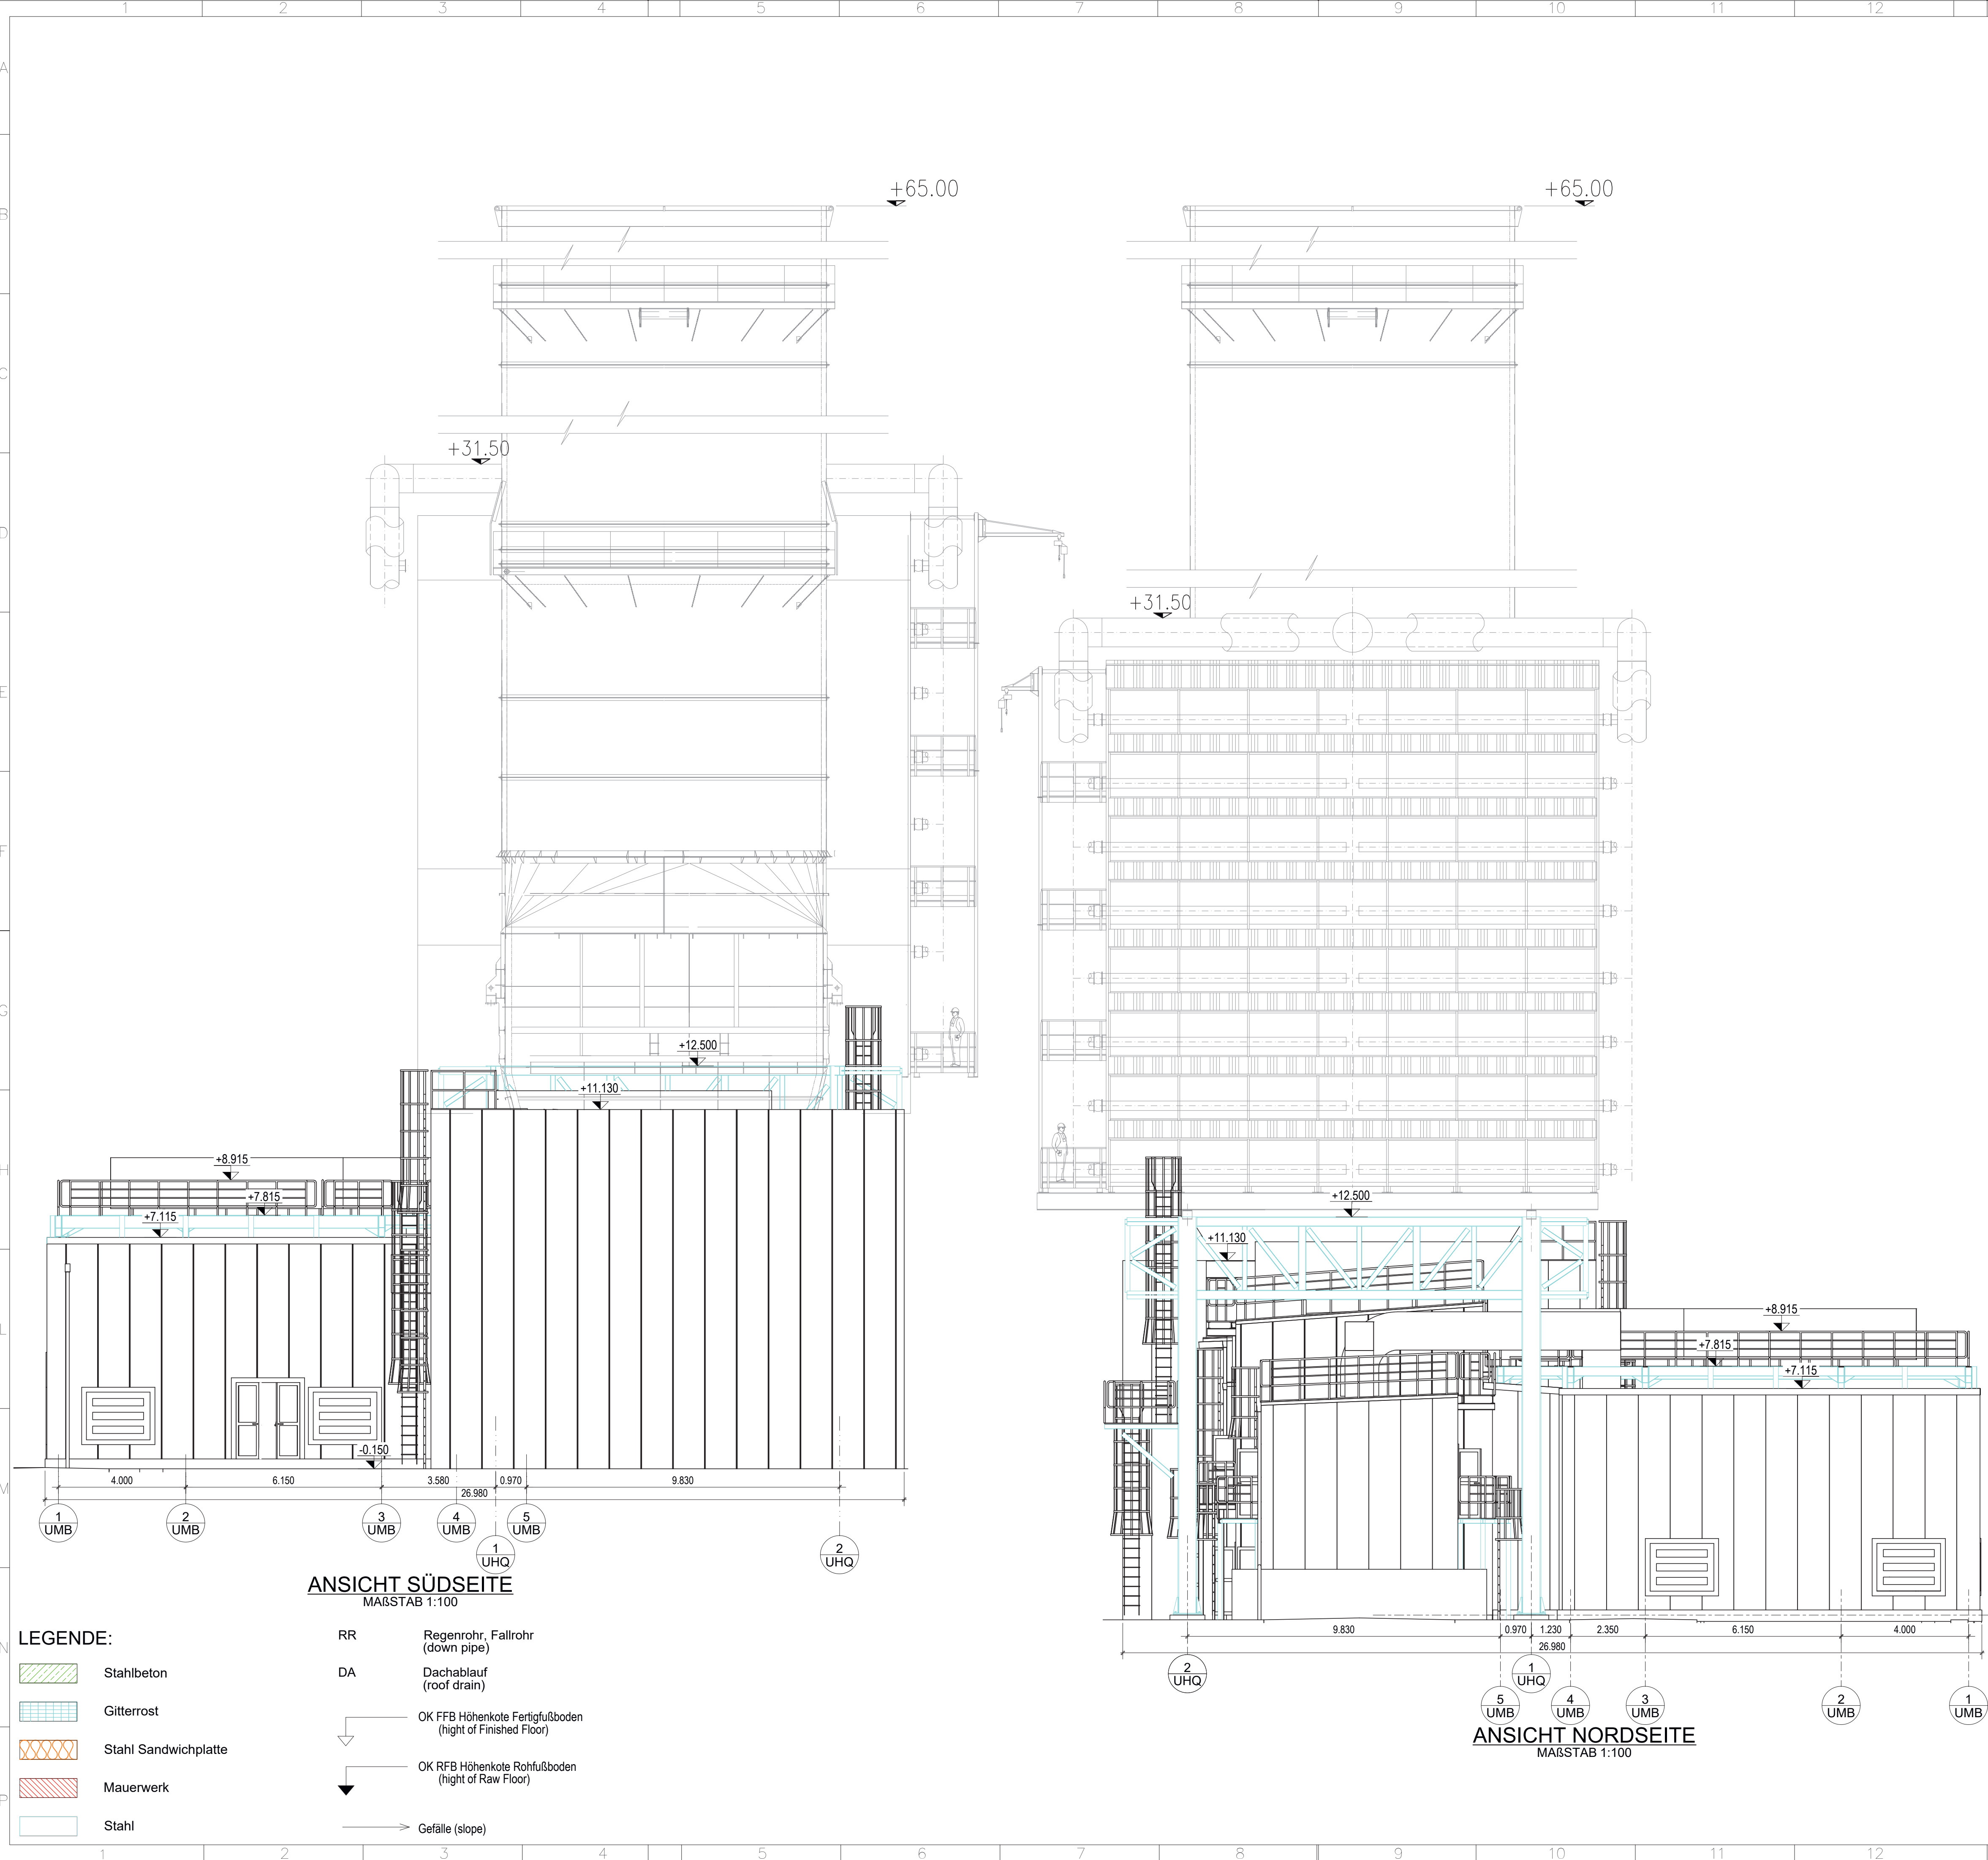

ANMERKUNGEN

- ALLE ABMESSUNGEN SIND IN m
- ALLE HÖHENLAGEN SIND IN m
- ALLE EBENEN SIND AUF NIVEAU 0.00 (=+ 358,15 m ü. NN) BEZOGEN

5	A	EMISSIONE FINALE / FINAL ISSUE	BOTTINO	RICCI	-	BERTUSI	PASTI	18-02-20
4	A	EMISSIONE FINALE / FINAL ISSUE	PLE/CIV	PLE/CIV	-	PEM/PRE	PLE/CIV	29-01-20
0	A	PRIMA EMISSIONE / FIRST ISSUE	BOTTINO	RICCI	-	PEM/PRE	PASTI	20-06-19
0	A	PRIMA EMISSIONE / FIRST ISSUE	PLE/CIV	PLE/CIV	-	PEM/PRE	PLE/CIV	20-06-19

Rev.	Sc.	Descrizione	Preparato	Controllato	Verificato	Verificato	Approvato	Data
rev.	sc.	kind of revision	prepared	checked	verified	verified	approved	date

Commissa	Codice	Teamcenter	Emittente	Classe	riservi	Tipo	Scala	Derivato da	Rev.
job no.	code	code	Issued by	Confid.	class	doc. type	scale	derived from	rev.
0647	CIV	CIV	PLE/CIV	2	ARD	1:100			5

ANSALDO ENERGIA

IRSCHING 6
GT SYSTEM
SOUTH and NORTH VIEWS

Codice struttura	Identificativo/document no.	Rev./rev.	Foglio	Segue	Di
product breakdown structure	A1UMBC105	0122	001	-	001
		45			

Für den Bauherren:

Datum

Unterschrift

Für den Entwurfsverfasser:

Datum

Unterschrift

5	BOTTINO	18-02-20	RICCI	18-02-20	BERTUSI	18-02-20
4	BOTTINO	29-01-20	RICCI	29-01-20	BERTUSI	29-01-20
3	BOTTINO	13-01-20	RICCI	13-01-20	BERTUSI	13-01-20
0	BOTTINO	20-06-19	RICCI	20-06-19	OTTONELLO	20-06-19

Rev.	Name	Datum	Bezeichnung / Änderung	Geprüft	Datum	Freigabe	Datum
------	------	-------	------------------------	---------	-------	----------	-------

Freigabe Auftraggeber

Name:

Ort, Datum:

Projektname

Standort Irsching 6 - bnBm
Gasturbine 1 x 300 MW

Auftraggeber

uni per

Uniper Kraftwerke GmbH
Holzstr. 6
40221 Düsseldorf

Planer:

uni per

Uniper Technologies GmbH
Alexander-von-Humboldtstr. 1
45896 Gelsenkirchen

Auftragnehmer/Planersteller:

ANSALDO ENERGIA

Ansaldo Energia
Via Nicola Lorenzi 8
16152 Genova - Italy

Anlagenenteil	Dokumentenart
Dokumententitel	Status
GT-ANLAGE ANSICHT SÜDSEITE und NORTHSEITE	
Auftraggeber - Dokumentenkezeichnungen	Rev./Vers.
Planer - Dokumenten ID	Rev./Vers.
Ersteller - Dokumenten ID	Rev./Vers.
Unspr.	Ers. für:
Copyright reserved	Weitergabe sowie Vervielfältigung dieses Dokuments, Verwertung und Mitteilung seines Inhalts sind verboten, sowie nicht ausdrücklich gestattet. Zuwiderhandlungen verpflichten zu Schadenersatz.
	Änderungen nur im CAD-System