



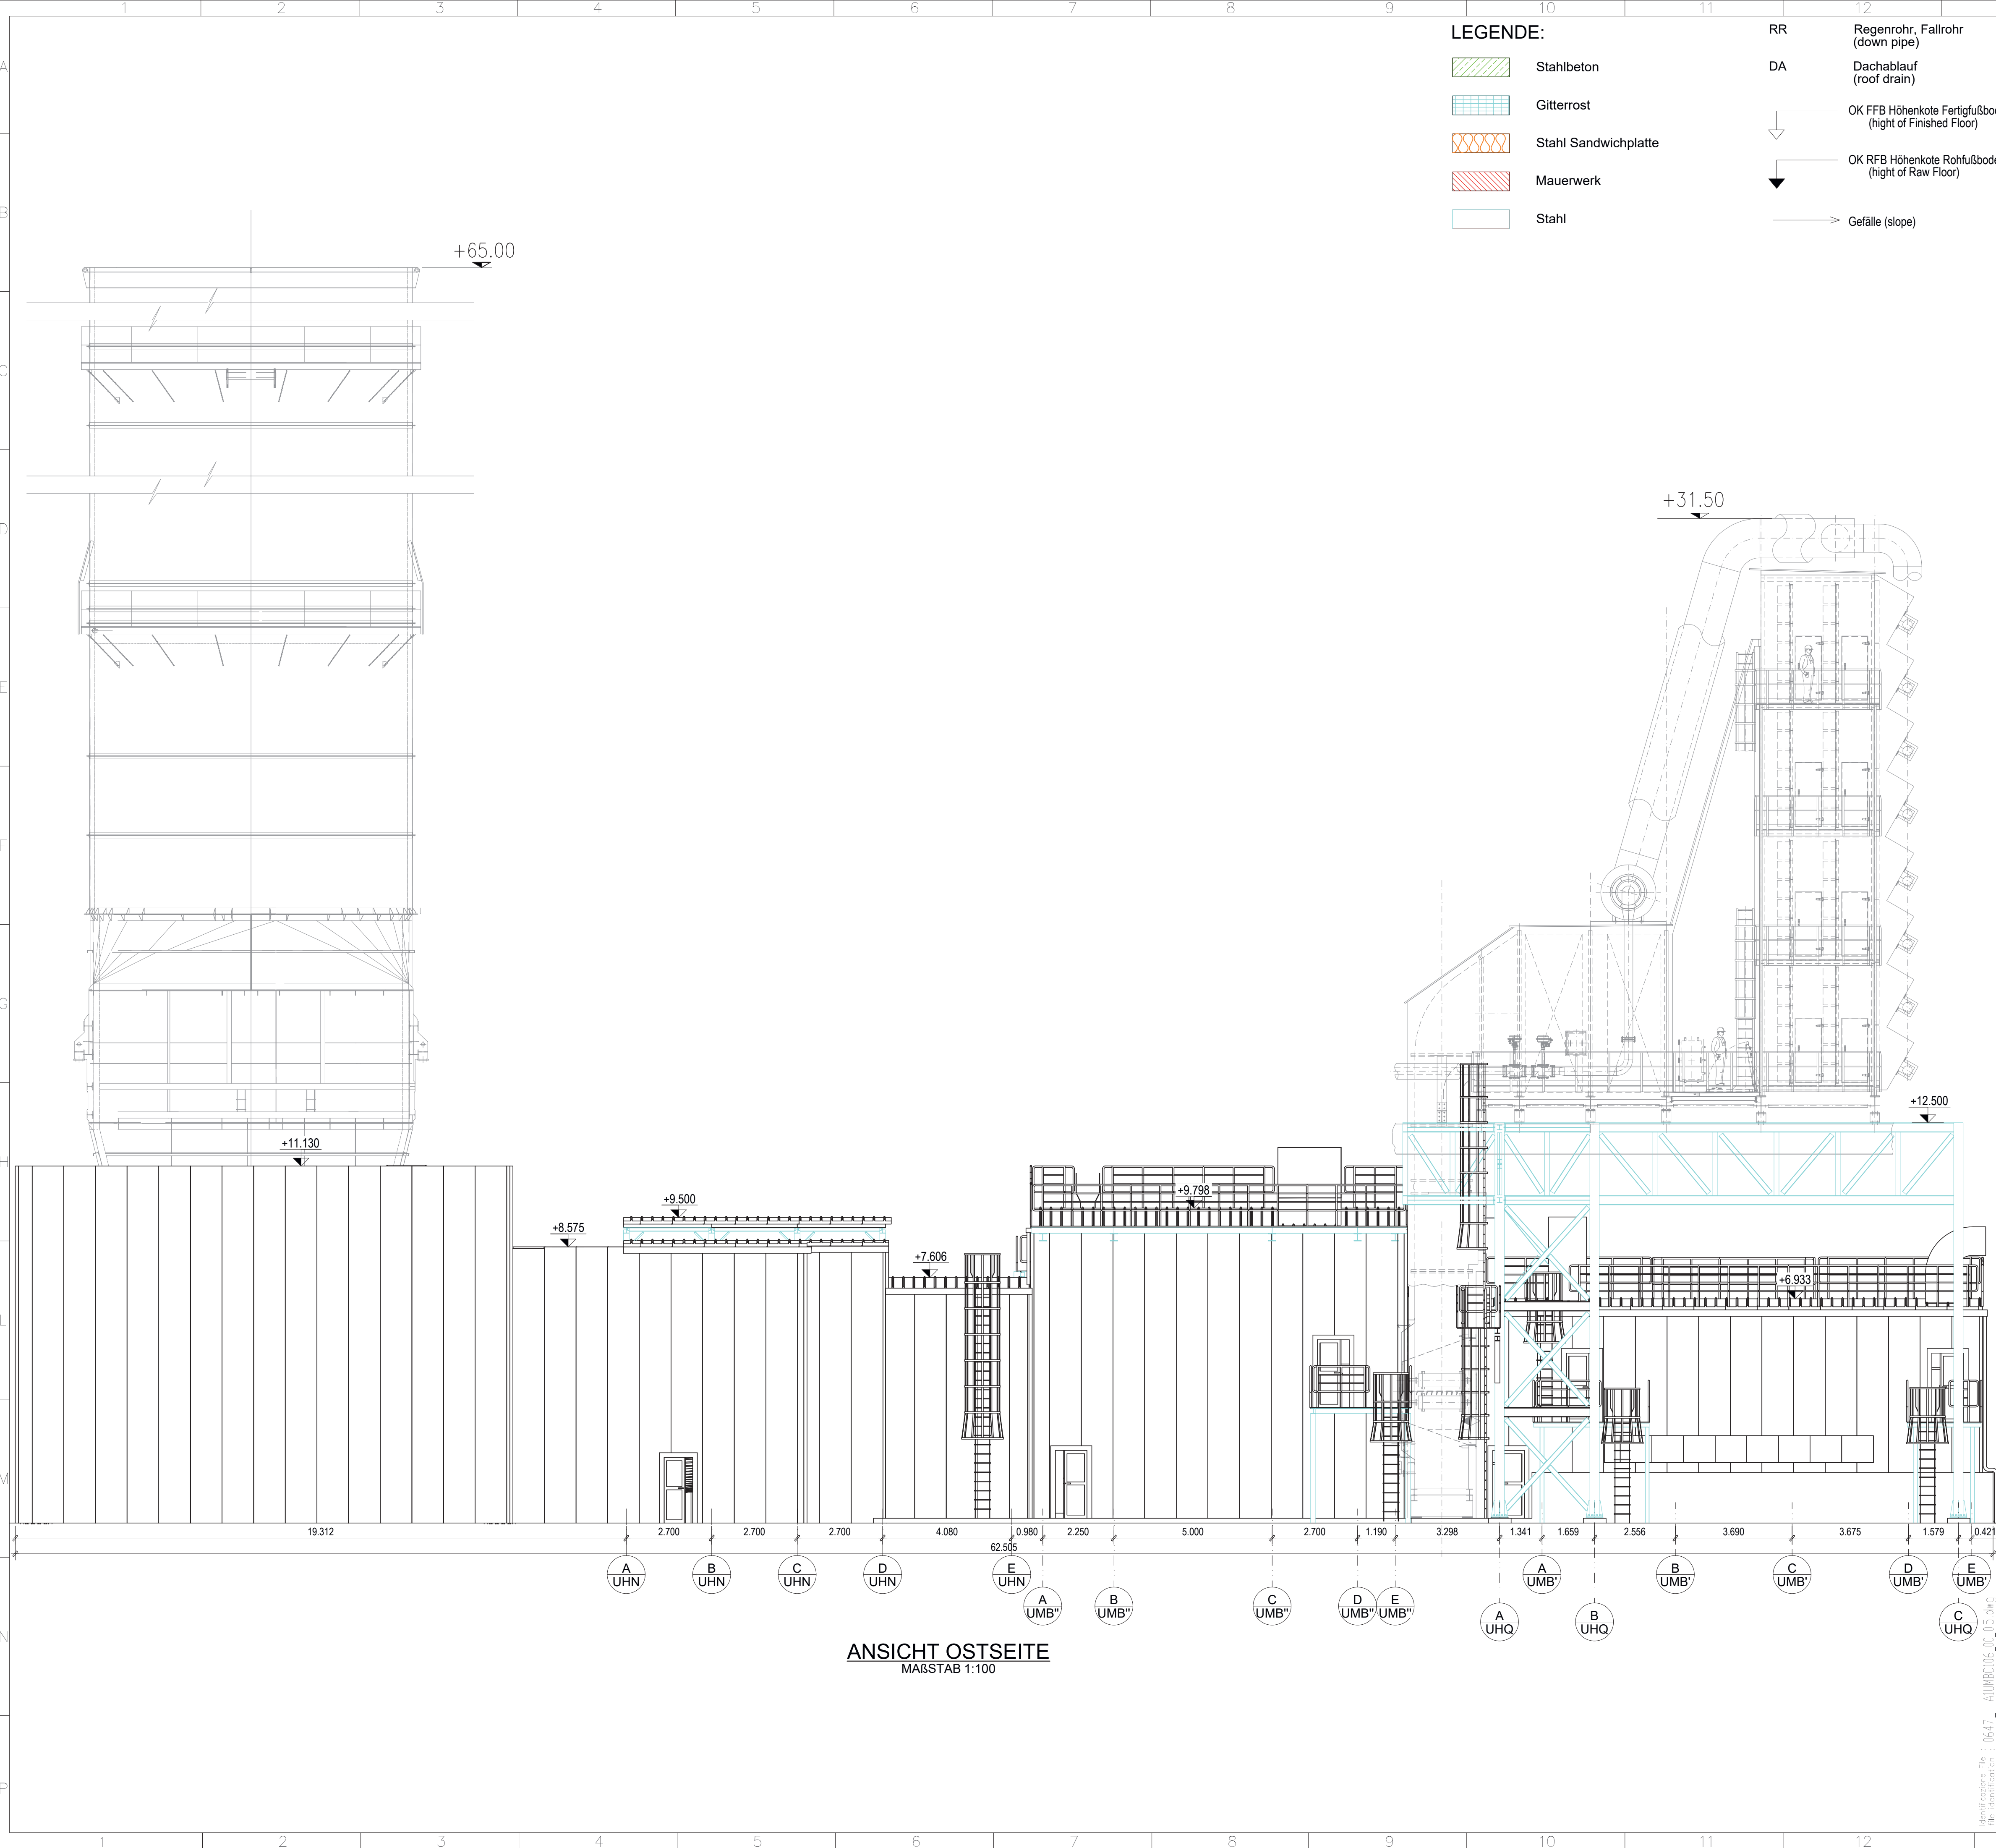

LEGENDE:

- Stahlbeton
- Gitterrost
- Stahl Sandwichplatte
- Mauerwerk
- Stahl

- RR Regenrohr, Fallrohr (down pipe)
- DA Dachablauf (roof drain)
- OK FFB Höhenkote Fertigfußboden (hight of Finished Floor)
- OK RFB Höhenkote Rohfußboden (hight of Raw Floor)
- Gefälle (slope)

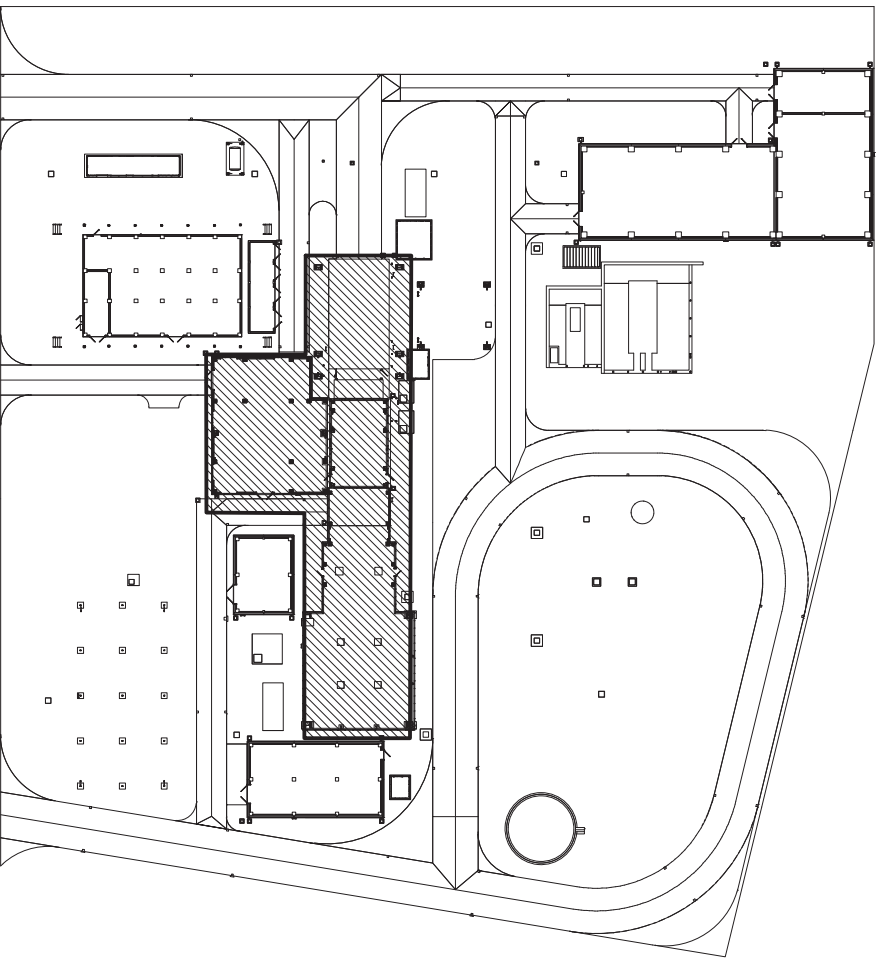

ANMERKUNGEN

- ALLE ABMESSUNGEN SIND IN m
- ALLE HÖHENLAGEN SIND IN m
- ALLE EBENEN SIND AUF NIVEAU 0.00 (=+ 358,15 m ü. NN) BEZOGEN

5	A	EMISSIONE FINALE / FINAL ISSUE	BOTTINO	RICCI	–	BERTUSI	PASTI	18–02–20
			PLE/CIV	PLE/CIV	–	PEM/PRE	PLE/CIV	
4	A	EMISSIONE FINALE / FINAL ISSUE	BOTTINO	RICCI	–	BERTUSI	PASTI	29–01–20
			PLE/CIV	PLE/CIV	–	PEM/PRE	PLE/CIV	
0	A	PRIMA EMISSIONE / FIRST ISSUE	BOTTINO	RICCI	–	BERTUSI	PASTI	20–06–19
			PLE/CIV	PLE/CIV	–	PEM/PRE	PLE/CIV	
Rev. rev.	Sc. sc.	Descrizione kind of revision	Preparato prepared	Controllato checked	Verificato verified	Verificato verified	Approvato approved	Data date
Commissa job no.	Codice Teamcenter Teamcenter code	Emitteente Issued by	Glosse riserv. Confide. class	Tipa doc. doc. type	Scala scale	Derivato da derived from		Rev. rev.
0647	CIV	PLE/CIV	2	ARD	1:100			5



ANSALDO ENERGIA

IRSCHING 6
GT SYSTEM
EAST VIEW

Codice struttura product breakdown structure	Identificativo/document no.	Rev./rev.	Foglio sheet	Segue foll. sheet	Di of
	A1UMBC106	01/2/3	001	-	001
		4/5			

Für den Bauherren: _____ Datum _____
Unterschrift _____

Für den Entwurfsverfasser: _____ Datum _____
Unterschrift _____

5	BOTTINO	18–02–20	RICCI	18–02–20	BERTUSI	18–02–20
4	BOTTINO	29–01–20	RICCI	29–01–20	BERTUSI	29–01–20
3	BOTTINO	13–01–20	RICCI	13–01–20	BERTUSI	13–01–20
0	BOTTINO	20–06–19	RICCI	20–06–19	BERTUSI	20–06–19
Rev.	Name	Datum	Bezeichnung / Änderung	Geprüft	Datum	Freigabe

Freigabe Auftraggeber Name: _____ Ort, Datum _____

Projektname

Standort Irsching 6 - bnBm
Gasturbine 1 x 300 MW

Auftraggeber	Uniper Kraftwerke GmbH Holzstr. 6 40221 Düsseldorf
Planer:	Uniper Technologies GmbH Alexander-von-Humboldtstr. 1 45896 Gelsenkirchen
Auftragnehmer/Plannersteller:	ANSALDO ENERGIA Via Nicola Lorenzi 8 16152 Genova - Italy

Anlagenteil	Dokumentenart
Dokumententitel	Status
GT ANLAGE ANSICHT OSTSEITE	
Auftraggeber- Dokumentenkenzeichen	Rev./Vers
Gezeichnet:	BOTTINO
Planer- Dokumenten ID	Rev./Vers
Datum	18–02–20
Ersteller- Dokumenten ID	Rev./Vers
Maßstab: 1:100	Format: A1
Blatt:	
Unspr:	Ers für:
Ers durch:	
Copyright reserved	Weitergabe sowie Vervielfältigung dieses Dokuments, Verwertung und Mitteilung seines Inhalts sind verboten, soweit nicht ausdrücklich gestattet. Zuwiderhandlungen verpflichten zu Schadenersatz.
	A u t o C A D - Zeichnung