


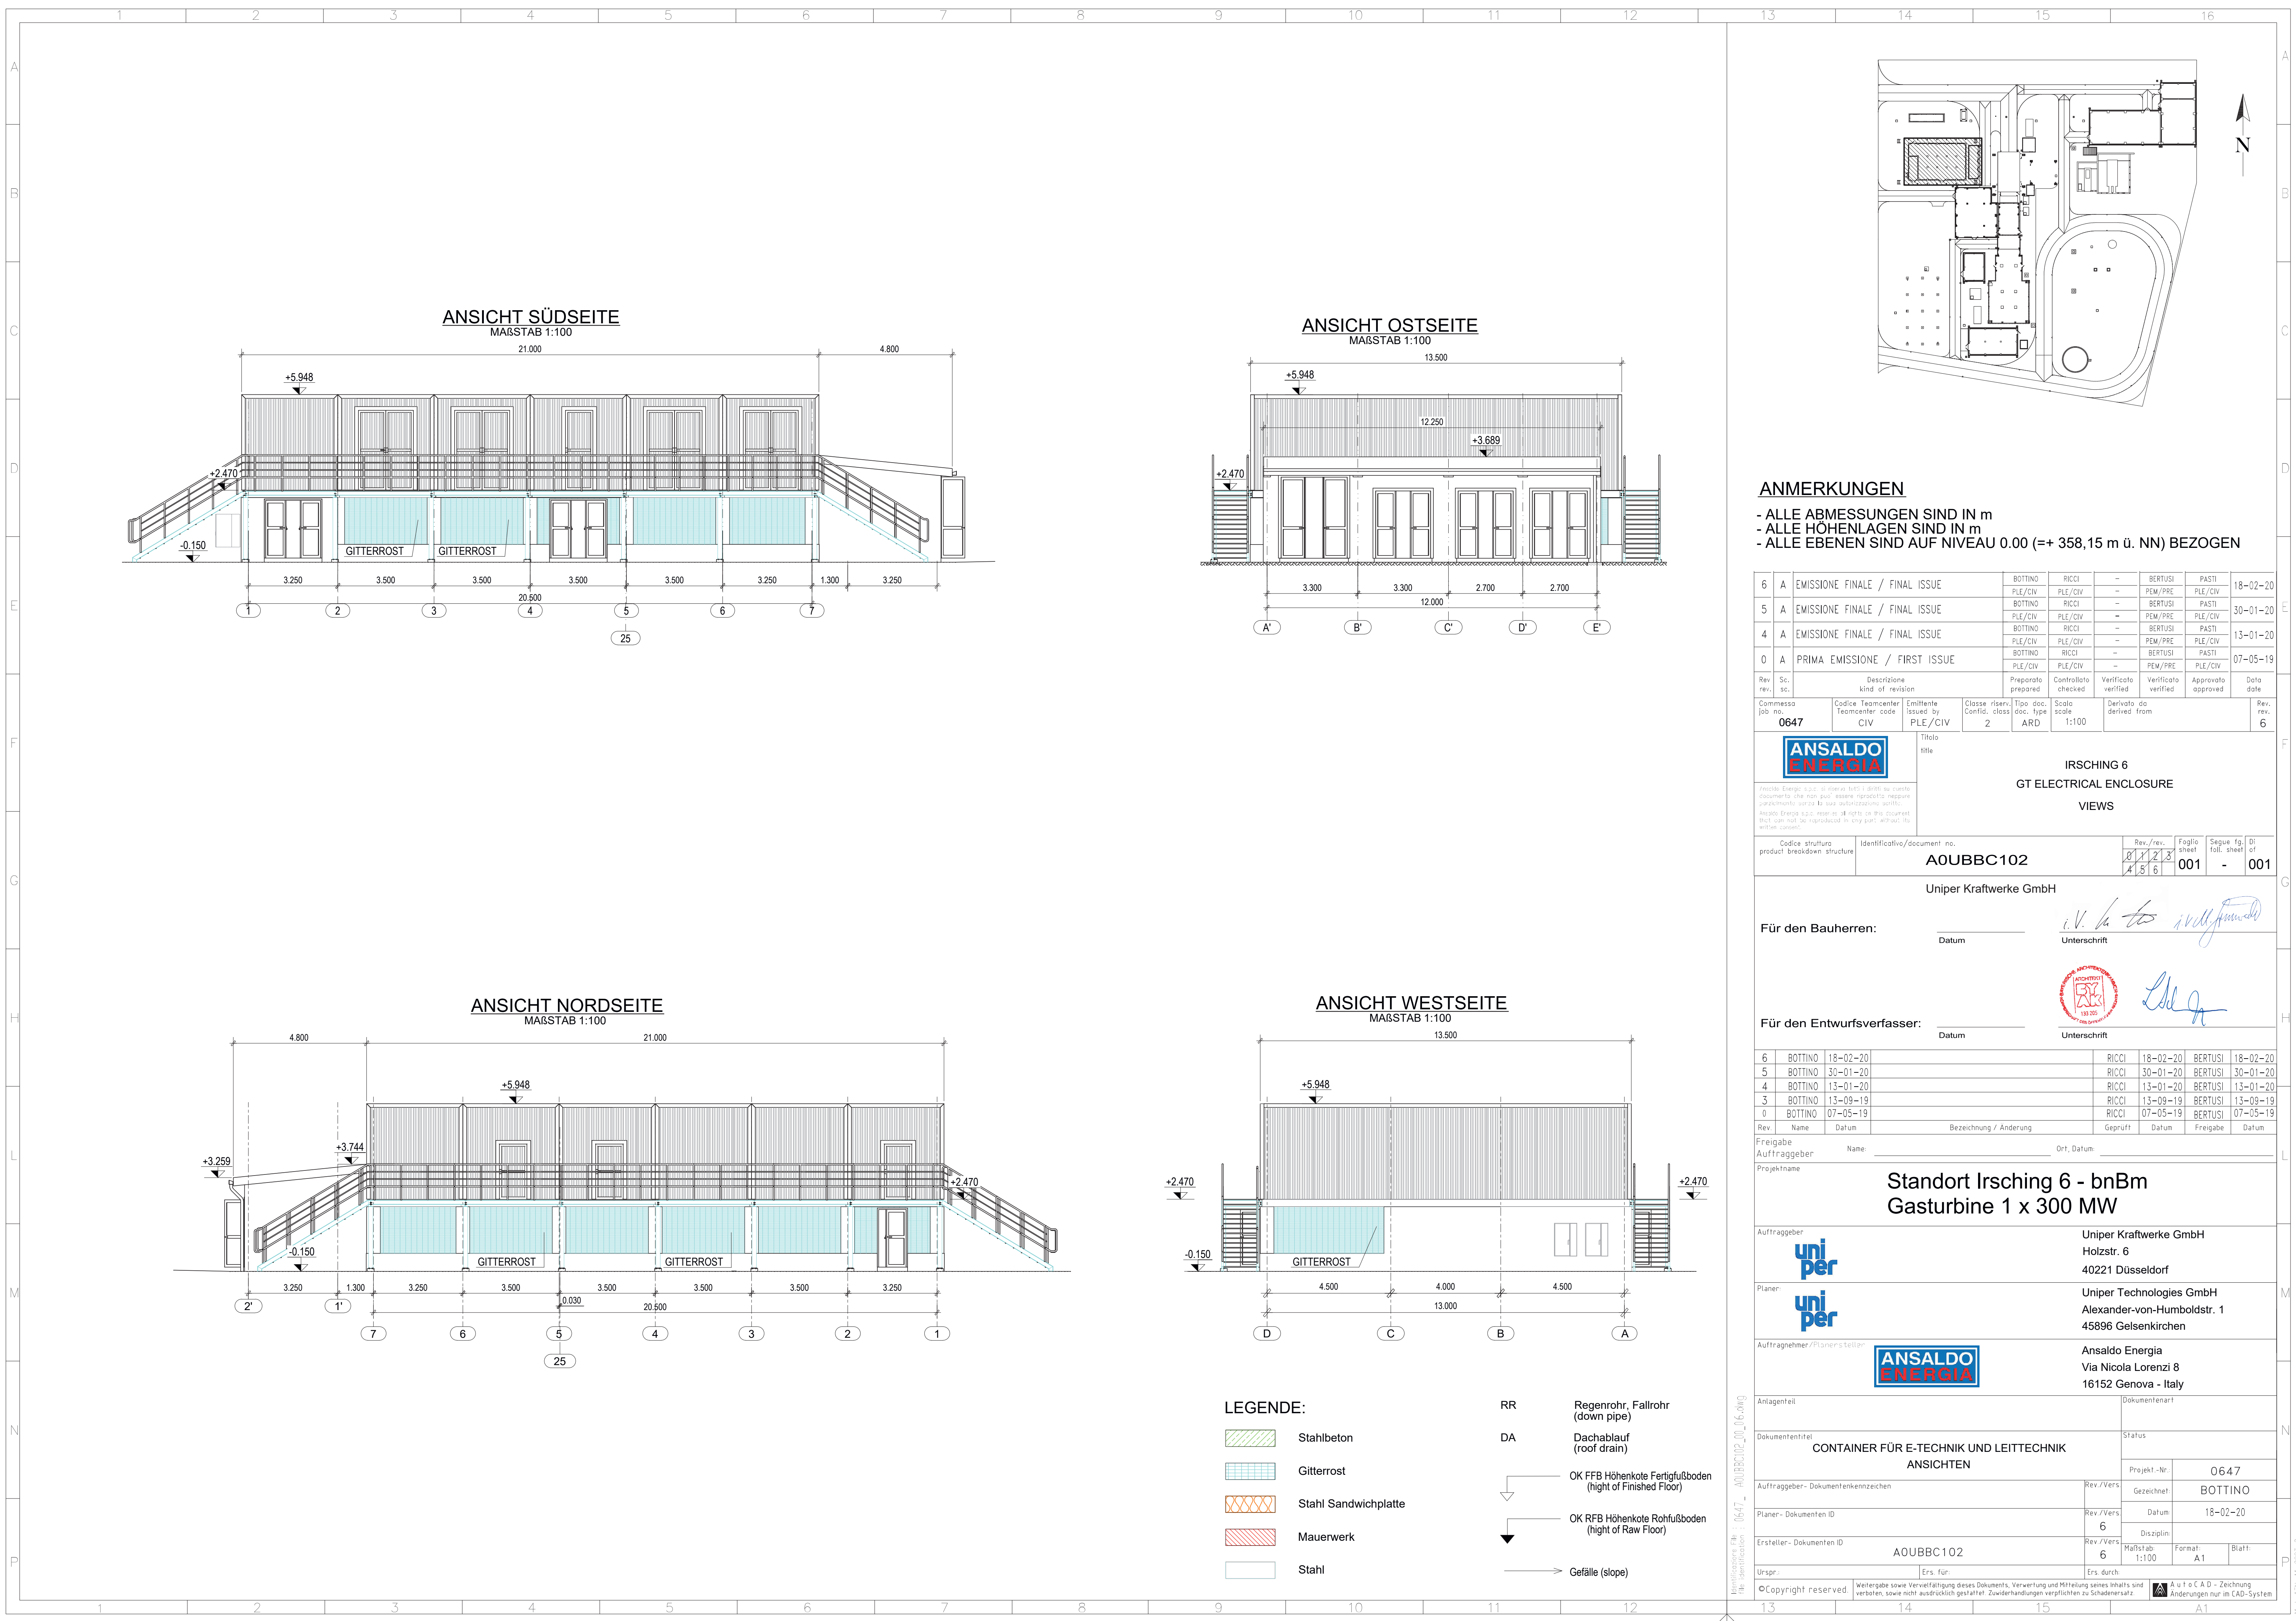

ANMERKUNGEN

- ALLE ABMESSUNGEN SIND IN m
- ALLE HÖHENLAGEN SIND IN m
- ALLE EBENEN SIND AUF NIVEAU 0.00 (=+ 358,15 m ü. NN) BEZOGEN

6	A	EMISSIONE FINALE / FINAL ISSUE	BOTTINO	RICCI	–	BERTUSI	PASTI	18–02–20
			PLE/CIV	PLE/CIV	–	PEM/PRE	PLE/CIV	
5	A	EMISSIONE FINALE / FINAL ISSUE	BOTTINO	RICCI	–	BERTUSI	PASTI	30–01–20
			PLE/CIV	PLE/CIV	–	PEM/PRE	PLE/CIV	
4	A	EMISSIONE FINALE / FINAL ISSUE	BOTTINO	RICCI	–	BERTUSI	PASTI	13–01–20
			PLE/CIV	PLE/CIV	–	PEM/PRE	PLE/CIV	
0	A	PRIMA EMISSIONE / FIRST ISSUE	BOTTINO	RICCI	–	BERTUSI	PASTI	07–05–19
			PLE/CIV	PLE/CIV	–	PEM/PRE	PLE/CIV	
Rev.	Sc.	Descrizione	Preparato	Controllato	Verificato	Verificato	Approvato	Data
rev.	sc.	kind of revision	prepared	checked	verified	verified	approved	date
Commissa	Codice	Teamcenter	Emittente	Classe riserv.	Tipologia	Scala	Derivato da	Rev.
job no.	Teamcenter	code	Issued by	Controll. class	doc. type	scale	derived from	rev.
0647	CIV		PLE/CIV	2	ARD	1:100		6

		Titolo	
		IRSCHING 6	
		GT ELECTRICAL ENCLOSURE	
		VIEWS	
Codice struttura		Identificativo/document no.	
product breakdown structure		A0UBBC102	
		Rev./rev.	Foglio
		01/01	001
		Segue	Di
		fig.	of
		1	1

Uniper Kraftwerke GmbH

Für den Bauherren:

Datum

Unterschrift

Für den Entwurfsverfasser:

Datum

Unterschrift

6	BOTTINO	18–02–20	RICCI	18–02–20	BERTUSI	18–02–20
5	BOTTINO	30–01–20	RICCI	30–01–20	BERTUSI	30–01–20
4	BOTTINO	13–01–20	RICCI	13–01–20	BERTUSI	13–01–20
3	BOTTINO	13–09–19	RICCI	13–09–19	BERTUSI	13–09–19
0	BOTTINO	07–05–19	RICCI	07–05–19	BERTUSI	07–05–19
Rev.	Name	Datum	Bezeichnung / Änderung	Geprüft	Datum	Freigabe

Freigabe

Auftraggeber

Name

Ort, Datum

Projektname

Standort Irsching 6 - bnBm

Gasturbine 1 x 300 MW

Auftraggeber	Uniper Kraftwerke GmbH
	Holzstr. 6
	40221 Düsseldorf
Planer:	Uniper Technologies GmbH
	Alexander-von-Humboldtstr. 1
	45896 Gelsenkirchen
Auftragnehmer / Planersteller:	ANSALDO ENERGIA
	Ansaldo Energia
	Via Nicola Lorenzi 8
	16152 Genova - Italy

Anlagenteil	Dokumentenart
Dokumententitel	Status
CONTAINER FÜR E-TECHNIK UND LEITTECHNIK	
ANSICHTEN	
Auftraggeber - Dokumentenkennzeichen	Rev./Vers
Planer - Dokumenten ID	Rev./Vers
Ersteller - Dokumenten ID	Rev./Vers
Urspr.	Ers. fun.
Copyright reserved	Weitergabe sowie Vervielfältigung dieses Dokuments, Verwertung und Mitteilung seines Inhalts sind verboten, sowie nicht ausdrücklich gestattet. Zuwiderhandlungen verpflichten zu Schadensersatz.
	Änderungen nur im CAD-System

LEGENDE:

- Stahlbeton
- Gitterrost
- Stahl Sandwichplatte
- Mauerwerk
- Stahl

- RR Regenrohr, Fallrohr (down pipe)
- DA Dachablauf (roof drain)
- OK FFB Höhenkote Fertigfußboden (hight of Finished Floor)
- OK RFB Höhenkote Rohfußboden (hight of Raw Floor)
- Gefälle (slope)