



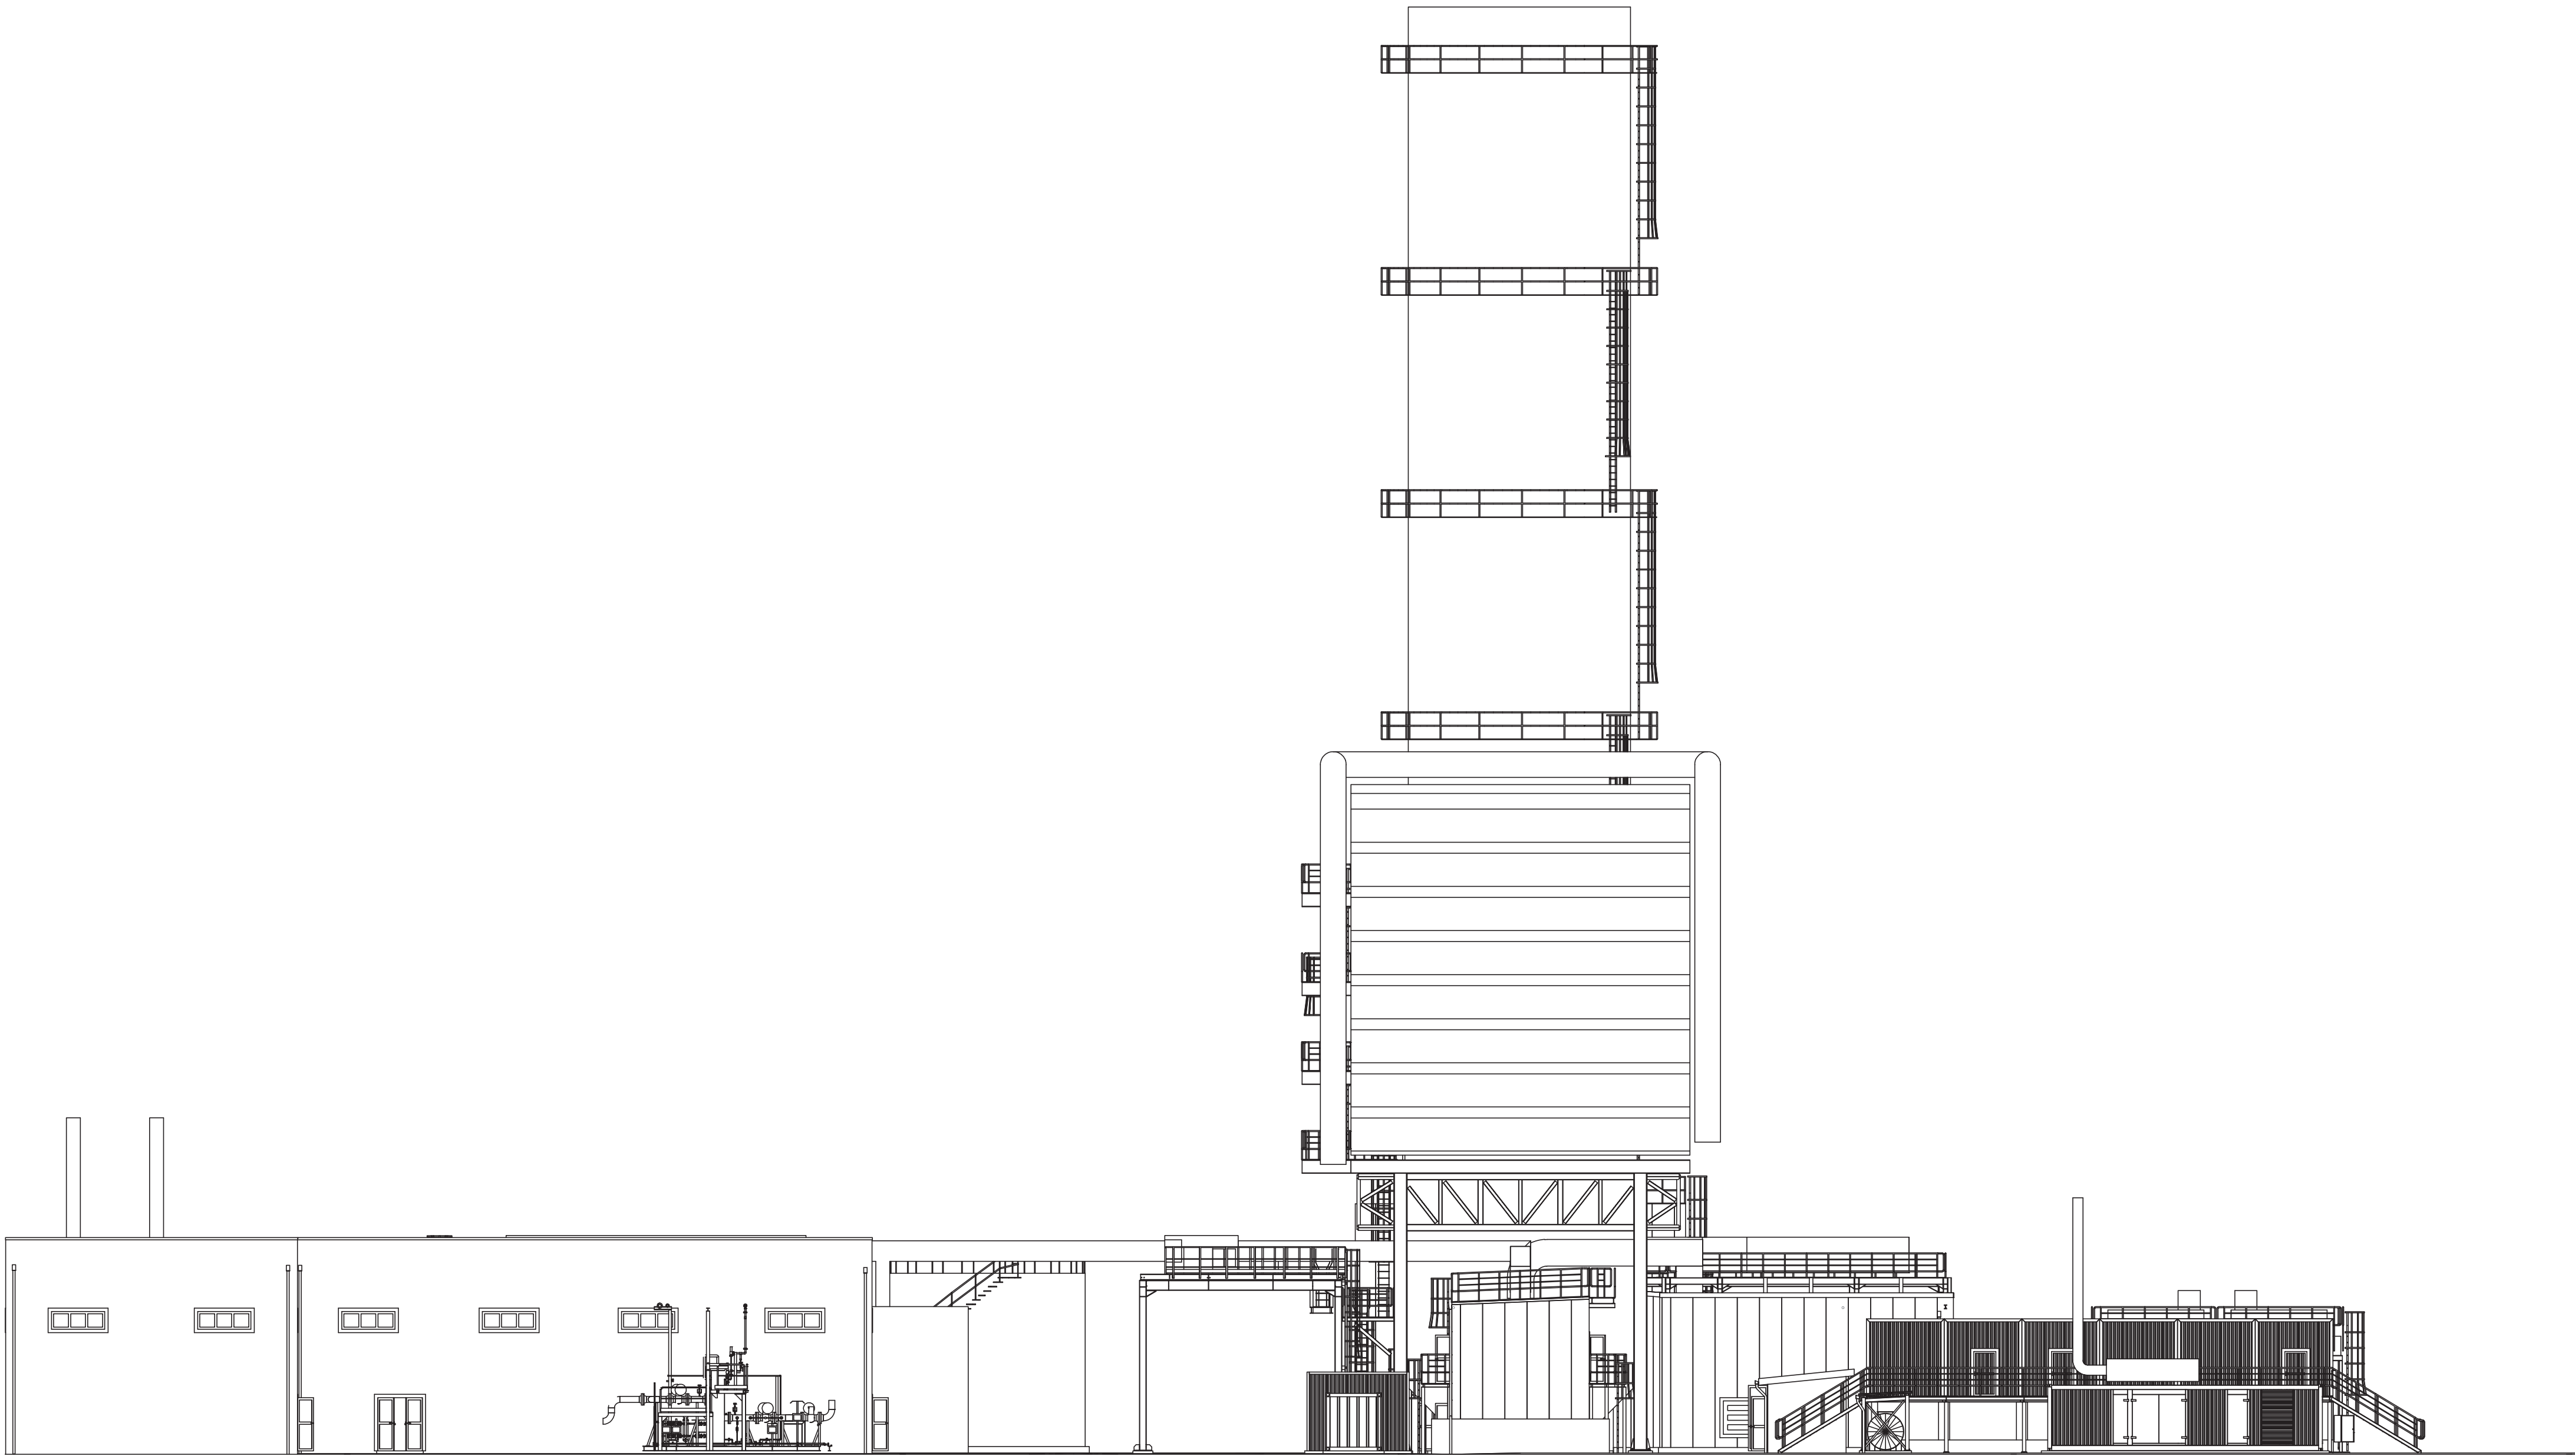

ANSICHT NORDSEITE
MAßSTAB 1:200

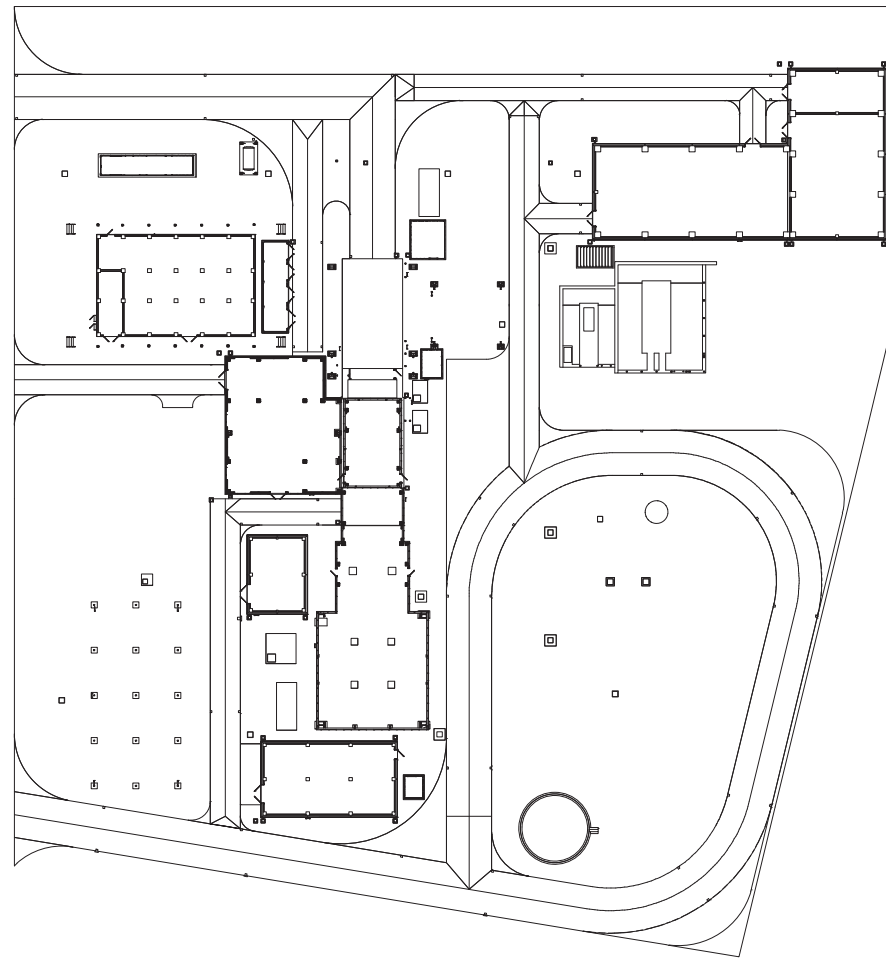

ANMERKUNGEN

- ALLE ABMESSUNGEN SIND IN mm
- ALLE HÖHENLAGEN SIND IN m
- ALLE EBENEN SIND AUF NIVEAU 0.00 (=+ 358,15 m ü. M) BEZOGEN

4	A	EMISSIONE FINALE / FINAL ISSUE	BOTTINO	RICCI	–	BERTUSI	PASTI	18-02-20
3	A	EMISSIONE FINALE / FINAL ISSUE	PLE/CIV	PLE/CIV	–	PEM/PRE	PLE/CIV	27-01-20
0	A	PRIMA EMISSIONE / FIRST ISSUE	BOTTINO	RICCI	–	BERTUSI	PASTI	04-07-19
			PLE/CIV	PLE/CIV	–	PEM/PRE	PLE/CIV	

Rev. rev.	Sc. sc.	Descrizione kind of revision	Preparato prepared	Controllato checked	Verificato verified	Verificato verified	Approvato approved	Data date
Commissa job no.	Codice Teamcenter Teamcenter code	Emittente Issued by	Classe riserv. Confid. class	Tipo doc. doc. type	Scala scale	Derivato da derived from	Rev. rev.	
0647	CIV	PLE/CIV	2	ARD	1:200		4	

	Titolo title
ANSALDO ENERGIA s.p.a. si riserva tutti i diritti su questo documento che non può essere ristampato, copiato, o altrimenti utilizzato senza la sua autorizzazione scritta. Ansaldo Energia s.p.a. reserves all rights on this document that can not be reproduced in any part without the writer consent.	IRSCHING 6 GENERAL PLANT VIEWS NORTH

Codice struttura product breakdown structure	Identificativo/document no.	Rev./rev.	Foglio sheet	Segue foll. sheet	Di of
	A0UZCC100	0123	001	-	001
		4			

Uniper Kraftwerke GmbH	
Für den Bauherren:	
Datum	Unterschrift

Für den Entwurfsverfasser:	
Datum	Unterschrift

4	BOTTINO	18-02-20	RICCI	18-02-20	BERTUSI	18-02-20
3	BOTTINO	27-01-20	RICCI	27-01-20	BERTUSI	27-01-20
2	BOTTINO	13-01-20	RICCI	13-01-20	BERTUSI	13-01-20
0	BOTTINO	04-07-19	RICCI	04-07-19	OTTONELLO	04-07-19

Rev.	Name	Datum	Bezeichnung / Änderung	Geprüft	Datum	Freigabe	Datum
Freigabe Auftraggeber	Name:			Ort, Datum:			

Projektname	Standort Irsching 6 - bnBm Gasturbine 1 x 300 MW
-------------	---

Auftraggeber	Uniper Kraftwerke GmbH Holzstr. 6 40221 Düsseldorf
--------------	--

Planer:	Uniper Technologies GmbH Alexander-von-Humboldtstr. 1 45896 Gelsenkirchen
---------	---

Auftragnehmer / Planersteller:	 Ansaldo Energia Via Nicola Lorenzi 8 16152 Genova - Italy
--------------------------------	---

Anlagenteil	Dokumentenart
Dokumententitel	Status

GESAMTANSICHTSPLAN ANSICHT NORDSEITE	
Projekt-Nr.	0647

Auftraggeber - Dokumentenkezeichnungen	Rev./Vers.	Gezeichnet:	BOTTINO
Planer - Dokumenten ID	Rev./Vers.	Datum	18-02-20

Ersteller - Dokumenten ID	Rev./Vers.	Maßstab	Format	Blatt
A0UZCC100	4	1:200	A1	

Urspr.	Ers. für:	Ers. durch:
Copyright reserved	Weitergabe sowie Vervielfältigung dieses Dokuments, Verwertung und Mitteilung seines Inhalts sind verboten, sowie nicht ausdrücklich gestattet. Zuwiderhandlungen verpflichten zu Schadenersatz.	A u t o C A D - Zeichnung