



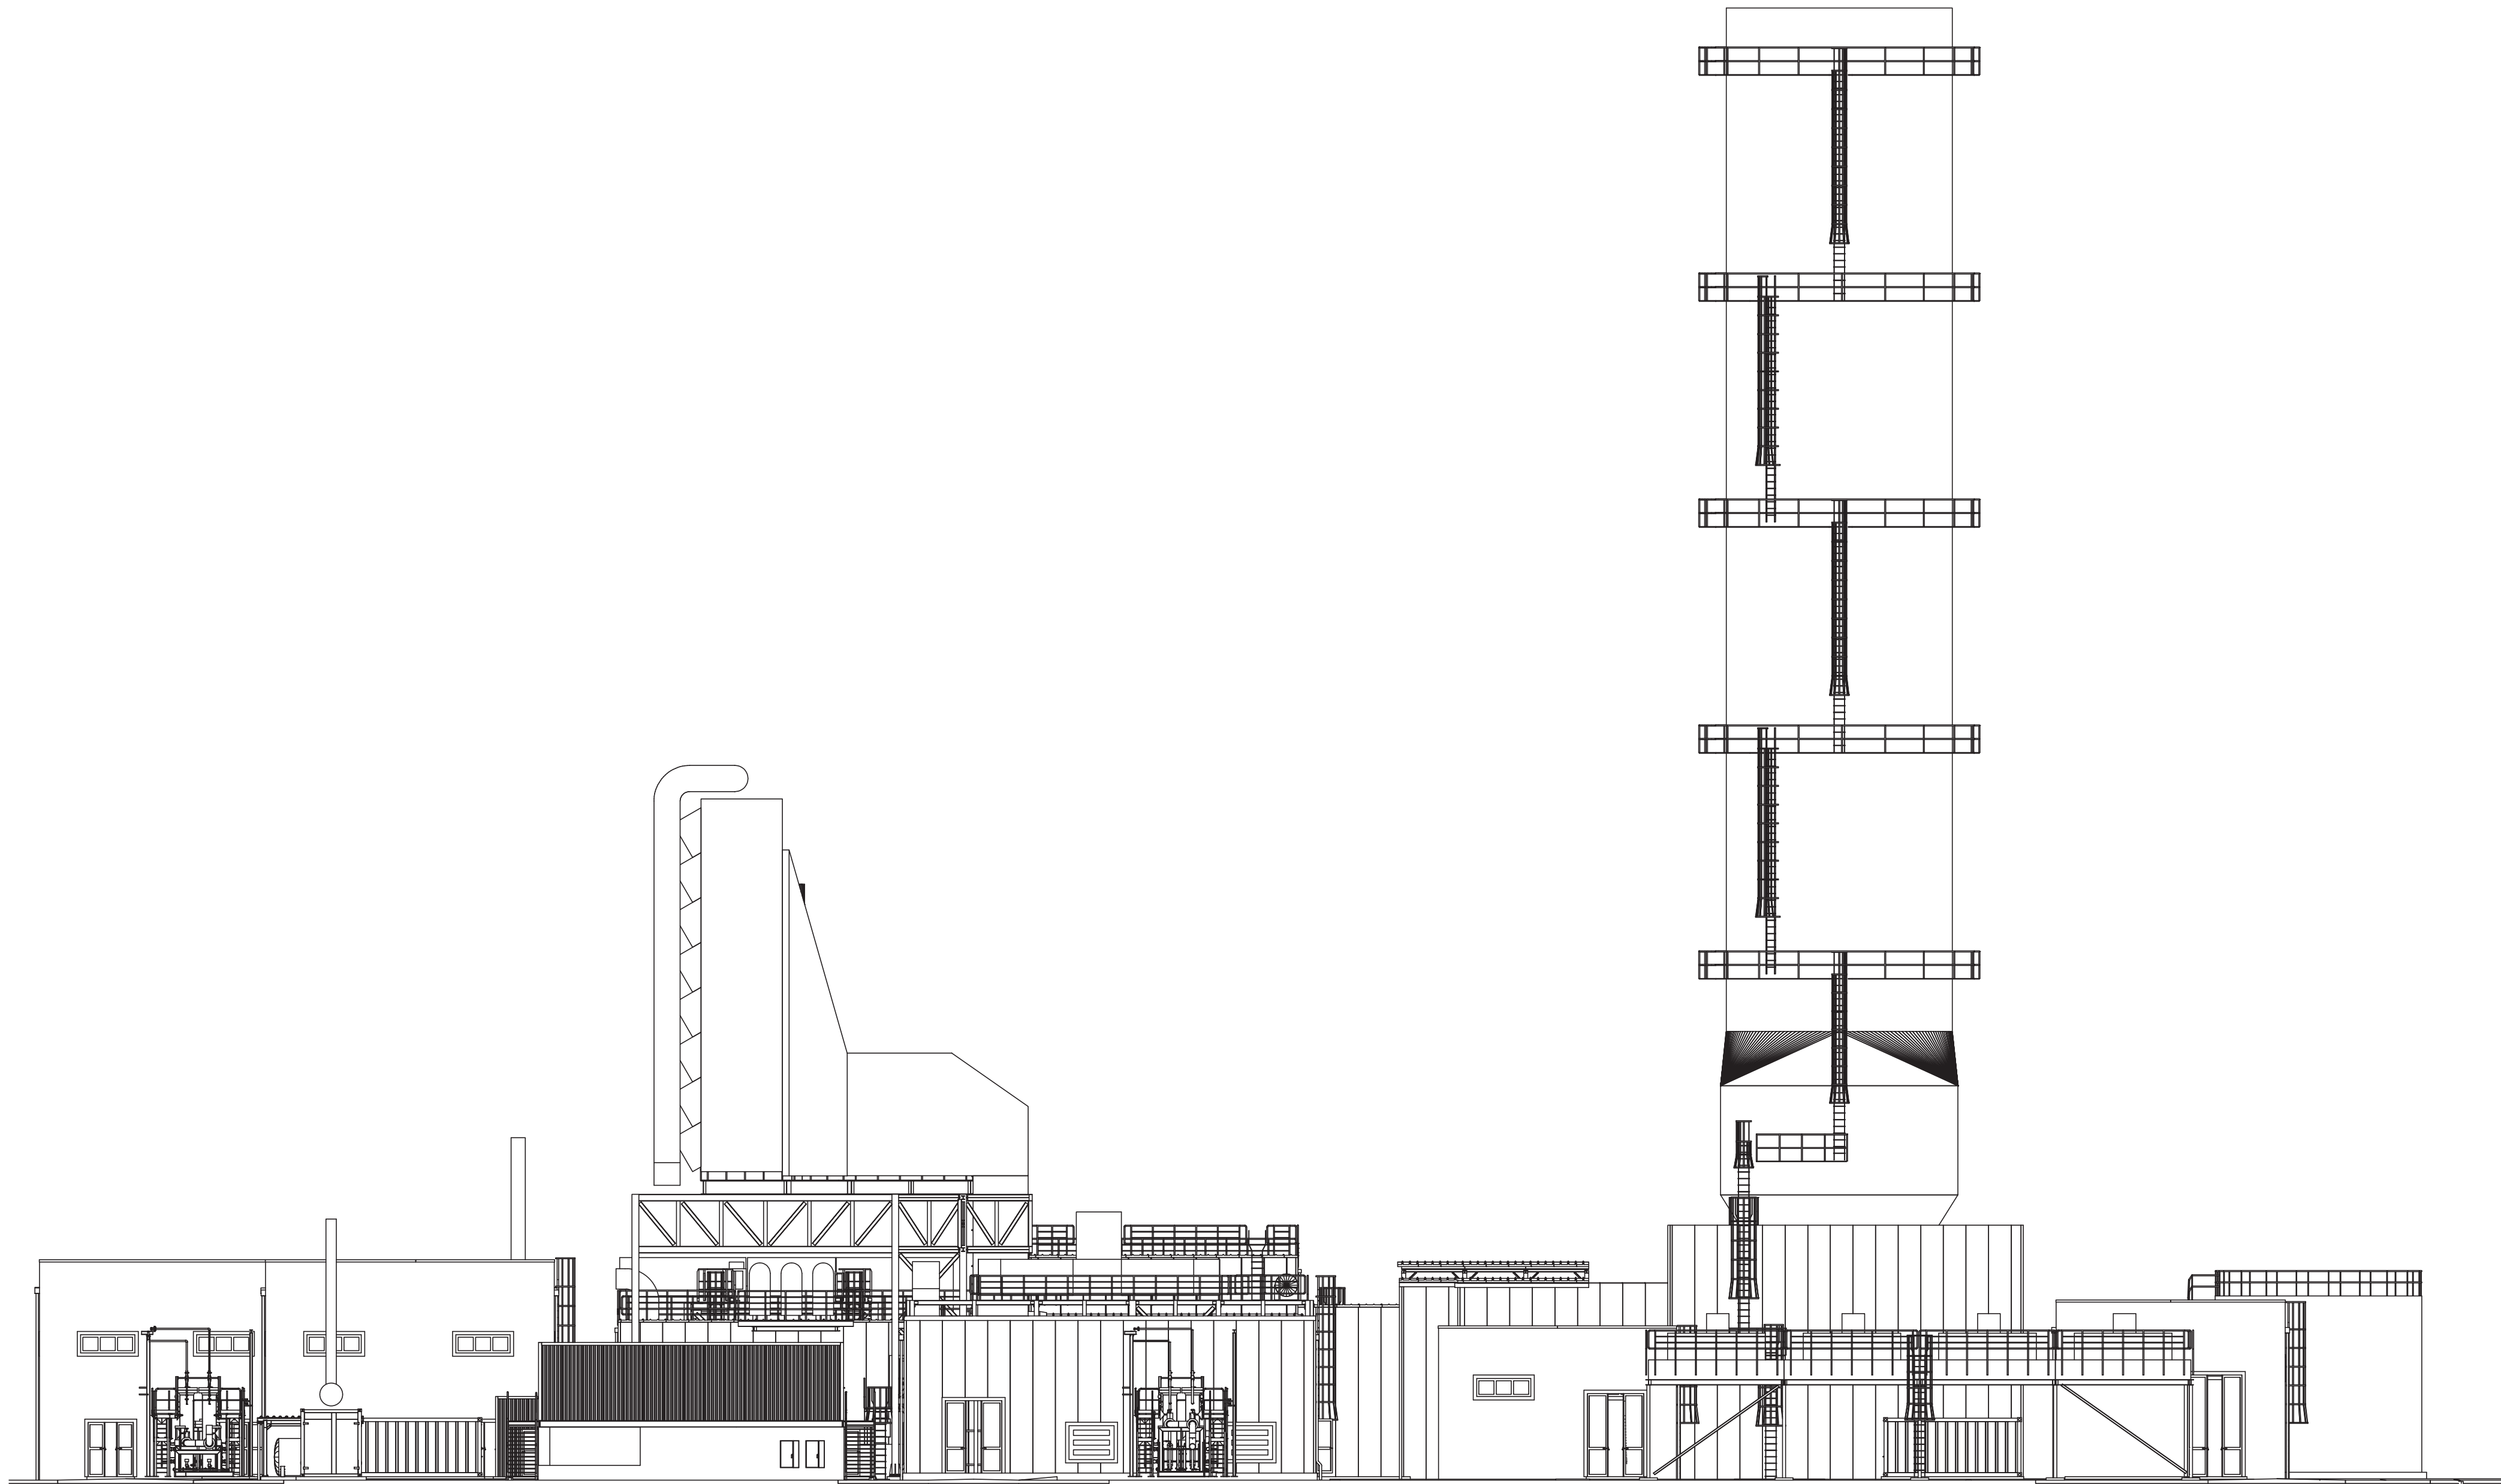

ANSICHT WESTSEITE
MAßSTAB 1:200

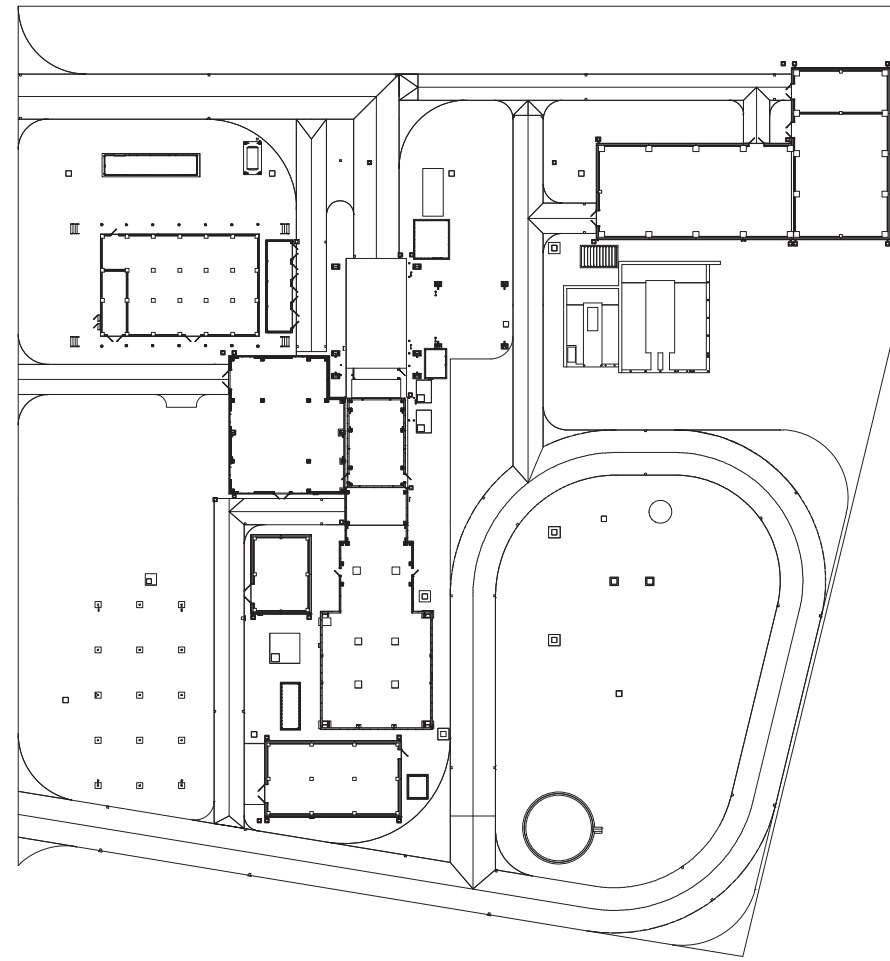

ANMERKUNGEN

- ALLE ABMESSUNGEN SIND IN mm
- ALLE HÖHENLAGEN SIND IN m
- ALLE EBENEN SIND AUF NIVEAU 0.00 (=+ 358,15 m ü. M) BEZOGEN

4	A	EMISSIONE FINALE / FINAL ISSUE	BOTTINO	RICCI	–	BERTUSI	PASTI	18-02-20
			PLE/CIV	PLE/CIV	–	PEM/PRE	PLE/CIV	
3	A	EMISSIONE FINALE / FINAL ISSUE	BOTTINO	RICCI	–	BERTUSI	PASTI	27-01-20
			PLE/CIV	PLE/CIV	–	PEM/PRE	PLE/CIV	
0	A	PRIMA EMISSIONE / FIRST ISSUE	BOTTINO	RICCI	–	OTTONELLO	PASTI	04-07-19
			PLE/CIV	PLE/CIV	–	PEM/PRE	PLE/CIV	

Rev.	Sc.	Descrizione	Preparato	Controllato	Verificato	Verificato	Approvato	Data
rev.	sc.	kind of revision	prepared	checked	prepared	checked	approved	date

Commissa	Codice	Teamcenter	Emittente	Classe	riserv.	Tipo	doc.	Scala	Derivato	da	Rev.
job no.	code	code	issued by	confid.	class	doc.	type	scale	derived from		rev.
0647	CIV	CIV	PLE/CIV	2	ARD	1:200					4



Ansaldo Energia s.p.a. si riserva tutti i diritti su questo documento che non può essere ristampato, copiato, distribuito o utilizzato senza la sua autorizzazione scritta.
Ansaldo Energia s.p.a. reserves all rights on this document that can not be reproduced or any part without the writer consent.

IRSCHING 6
GENERAL PLANT VIEWS
WEST

Codice struttura	Identificativo/document no.	Rev./rev.	Foglio	Segue	fg.	Di
product breakdown structure		sheet	fol.	sheet	of	of
	A0UZCC101	0123	001	-		001
		4				

Uniper Kraftwerke GmbH

Für den Bauherren:

Datum

Unterschrift

[Signature]

Für den Entwurfsverfasser:

Datum

Unterschrift



[Signature]

4	BOTTINO	18-02-20		RICCI	18-02-20	BERTUSI	18-02-20
3	BOTTINO	27-01-20		RICCI	27-01-20	BERTUSI	27-01-20
2	BOTTINO	13-01-20		RICCI	13-01-20	BERTUSI	13-01-20
0	BOTTINO	04-07-19		RICCI	04-07-19	OTTONELLO	04-07-19

Rev.	Name	Datum	Bezeichnung / Änderung	Geprüft	Datum	Freigabe	Datum
------	------	-------	------------------------	---------	-------	----------	-------

Freigabe Auftraggeber Name: Ort, Datum:

Projektname

Standort Irsching 6 - bnBm
Gasturbine 1 x 300 MW

Auftraggeber	Uniper Kraftwerke GmbH Holzstr. 6 40221 Düsseldorf
Planer	Uniper Technologies GmbH Alexander-von-Humboldtstr. 1 45896 Gelsenkirchen
Auftragnehmer/Planersteller	ANSALDO ENERGIA Via Nicola Lorenzi 8 16152 Genova - Italy

Anlagenteil	Dokumentenart
Dokumententitel	Status
GESAMTANSICHTSPLAN ANSICHT WESTSEITE	
Projekt-Nr. 0647	
Auftraggeber- Dokumentenkennzeichen	Rev./Vers. Gezeichnet: BOTTINO
Planer- Dokument ID	Rev./Vers. 4 Datum 18-02-20
Ersteller- Dokument ID	Rev./Vers. 4 Disziplin
A0UZCC101	
Urspr.	Ers. fun. Ers. durch.
1:200 A1 Blatt:	

Copyright reserved Weitergabe sowie Vervielfältigung dieses Dokuments, Verwertung und Mitteilung seines Inhalts sind verboten, sowie nicht ausdrücklich gestattet. Zuwiderhandlungen verpflichten zu Schadenersatz. A u t o C A D - Zeichnung Änderungen nur im CAD-System