



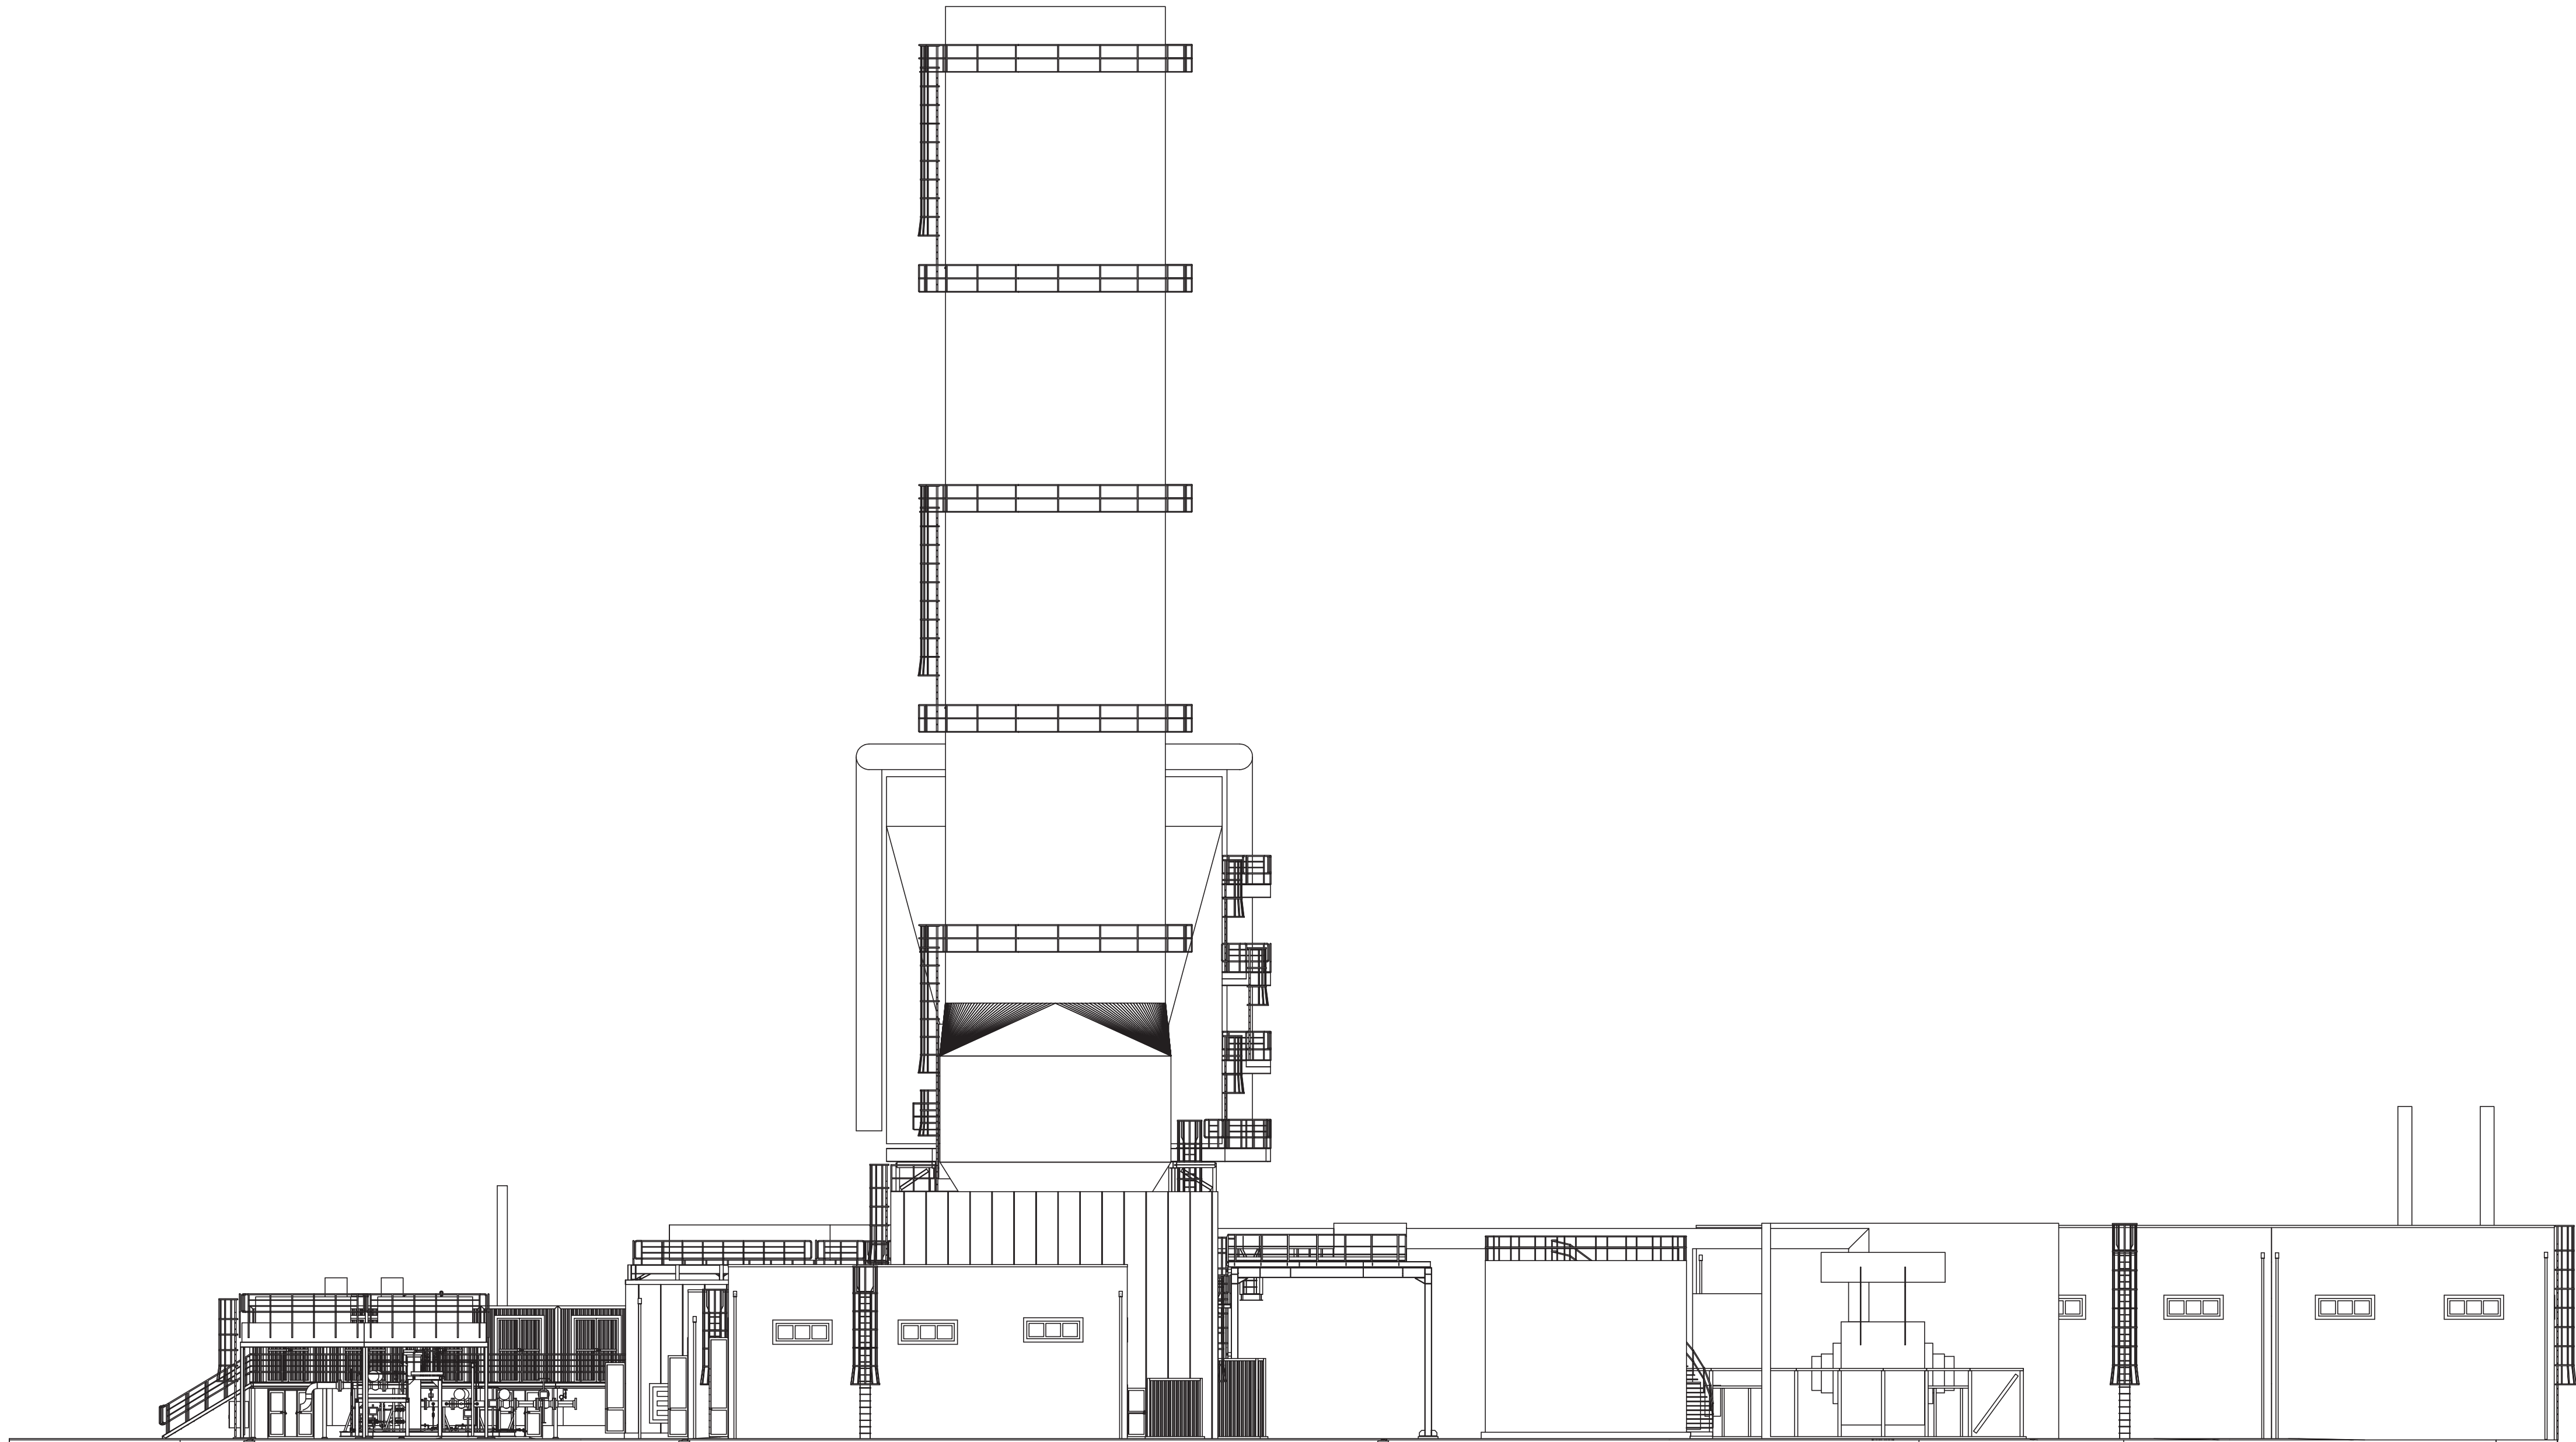

ANSICHT SÜDTSEITE
MAßSTAB 1:200

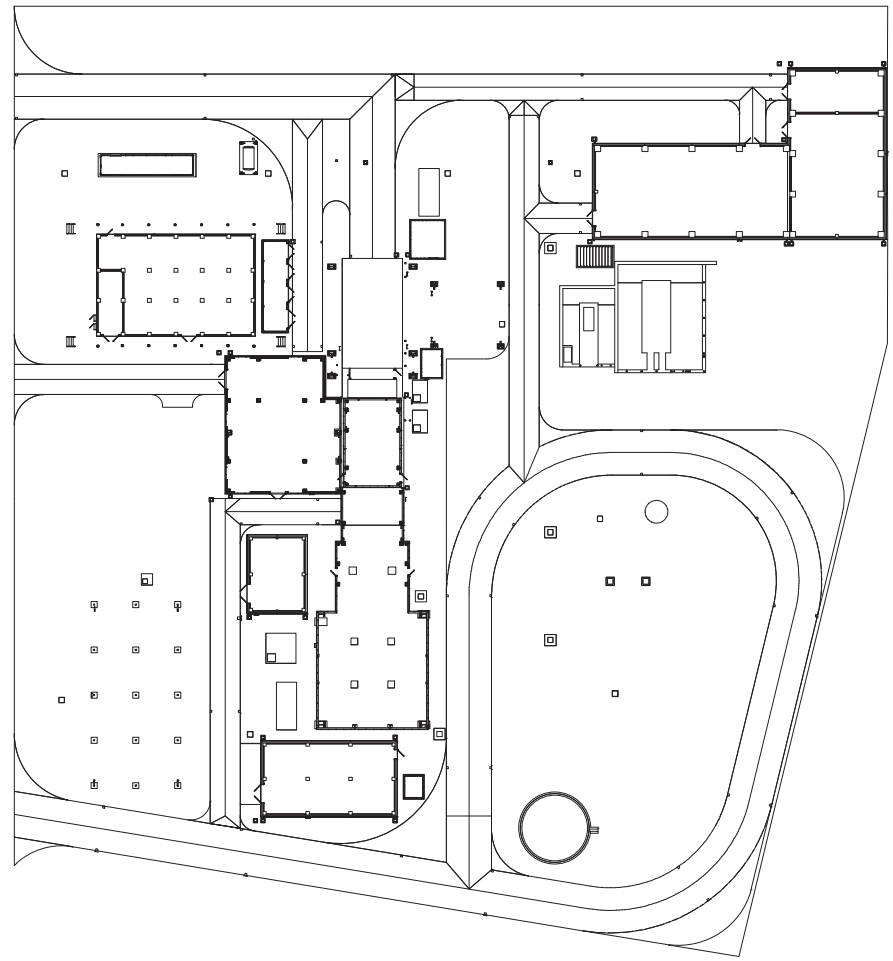

ANMERKUNGEN

- ALLE ABMESSUNGEN SIND IN mm
- ALLE HÖHENLAGEN SIND IN m
- ALLE EBENEN SIND AUF NIVEAU 0.00 (=+ 358,15 m ü. M) BEZOGEN

4	A	EMISSIONE FINALE / FINAL ISSUE	BOTTINO	RICCI	–	BERTUSI	PASTI	18-02-20
			PLE/CIV	PLE/CIV	–	PEM/PRE	PLE/CIV	
3	A	EMISSIONE FINALE / FINAL ISSUE	BOTTINO	RICCI	–	BERTUSI	PASTI	27-01-20
			PLE/CIV	PLE/CIV	–	PEM/PRE	PLE/CIV	
0	A	PRIMA EMISSIONE / FIRST ISSUE	BOTTINO	RICCI	–	OTTONELLO	PASTI	04-07-19
			PLE/CIV	PLE/CIV	–	PEM/PRE	PLE/CIV	

Rev.	Sc.	Descrizione	Preparato	Controllato	Verificato	Verificato	Approvato	Data
rev.	sc.	kind of revision	prepared	checked	verified	verified	approved	date
Commissa	Codice	Teamcenter	Emittente	Classe riserv.	Tipo doc.	Scala	Derivato da	Rev.
job no.	code	code	issued by	Confid. class	doc. type	scale	derived from	rev.
0647	CIV	CIV	PLE/CIV	2	ARD	1:200		4

Titolo

IRSCHING 6

GENERAL PLANT VIEWS

SOUTH

Ansaldo Energia s.p.a. si riserva tutti i diritti su questo documento, che non può essere ristampato, copiato, modificato o distribuito senza la sua autorizzazione scritta.

Ansaldo Energia s.p.a. reserves all rights on this document that can not be reproduced in any part without the writer consent.

Codice struttura	Identificativo/document no.	Rev./rev.	Foglio	Segue	Di
product breakdown structure		4	001	-	001
	A0UZCC102				

Uniper Kraftwerke GmbH

Für den Bauherren: _____ Datum _____

Unterschrift _____

Für den Entwurfsverfasser: _____ Datum _____

Unterschrift _____

4	BOTTINO	18-02-20	RICCI	18-02-20	BERTUSI	18-02-20
3	BOTTINO	27-01-20	RICCI	27-01-20	BERTUSI	27-01-20
2	BOTTINO	13-01-20	RICCI	13-01-20	BERTUSI	13-01-20
0	BOTTINO	04-07-19	RICCI	04-07-19	OTTONELLO	04-07-19

Rev.	Name	Datum	Bezeichnung / Änderung	Geprüft	Datum	Freigabe	Datum
------	------	-------	------------------------	---------	-------	----------	-------

Freigabe Auftraggeber Name: _____ Ort, Datum: _____

Projektname Standort Irsching 6 - bnBm
Gasturbine 1 x 300 MW

Auftraggeber Uniper Kraftwerke GmbH
Holzstr. 6
40221 Düsseldorf

Planer: Uniper Technologies GmbH
Alexander-von-Humboldtstr. 1
45896 Gelsenkirchen

Auftragnehmer/Planersteller: ANSALDO ENERGIA
Ansaldo Energia
Via Nicola Lorenzi 8
16152 Genova - Italy

Anlagenteil	Dokumentenart
Dokumententitel	Status
GESAMTANSICHTSPLAN ANSICHT SÜDTSEITE	Projekt-Nr. 0647
Auftraggeber- Dokumentenkennzeichen	Rev./Vers. Gezeichnet BOTTINO
Planer- Dokument ID	Rev./Vers. Datum 18-02-20
Ersteller- Dokument ID	Rev./Vers. Disziplin Format: A1 Blatt:
A0UZCC102	Rev./Vers. Maßstab: 1:200
Urspr.	Ers. fun.
Copyright reserved	Ers. durch