



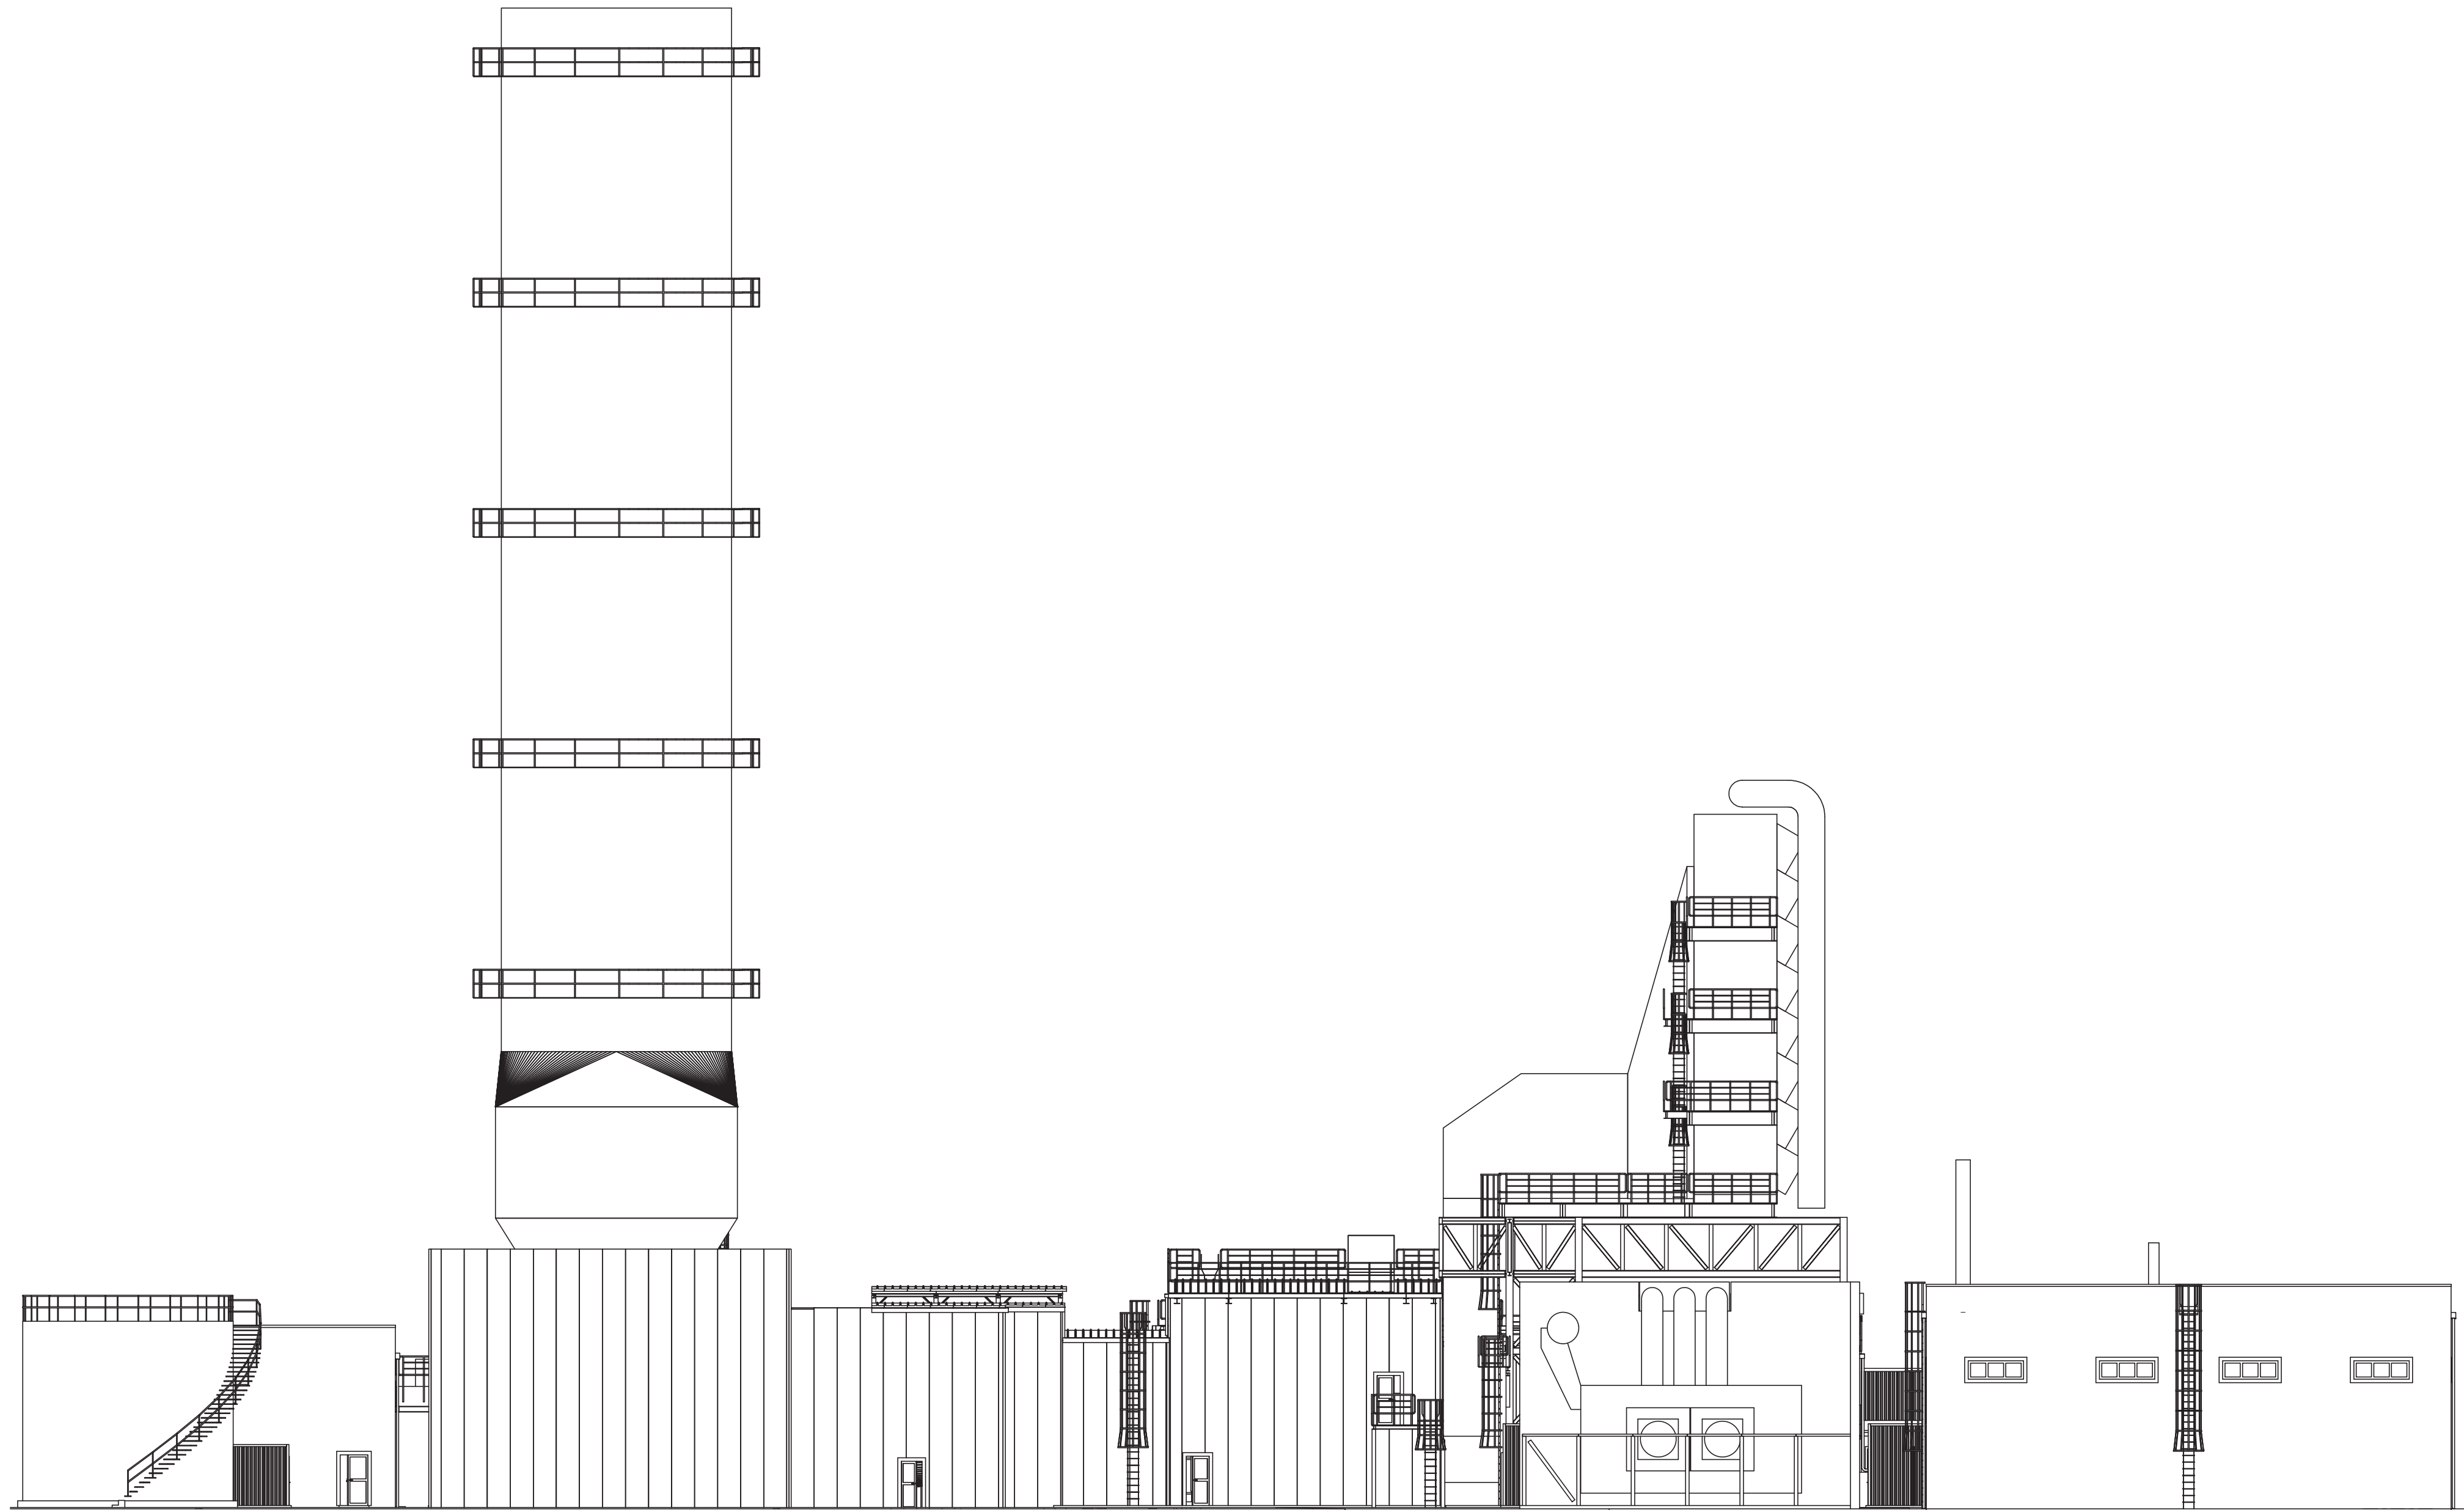

ANSICHT OSTSEITE
MAßSTAB 1:200

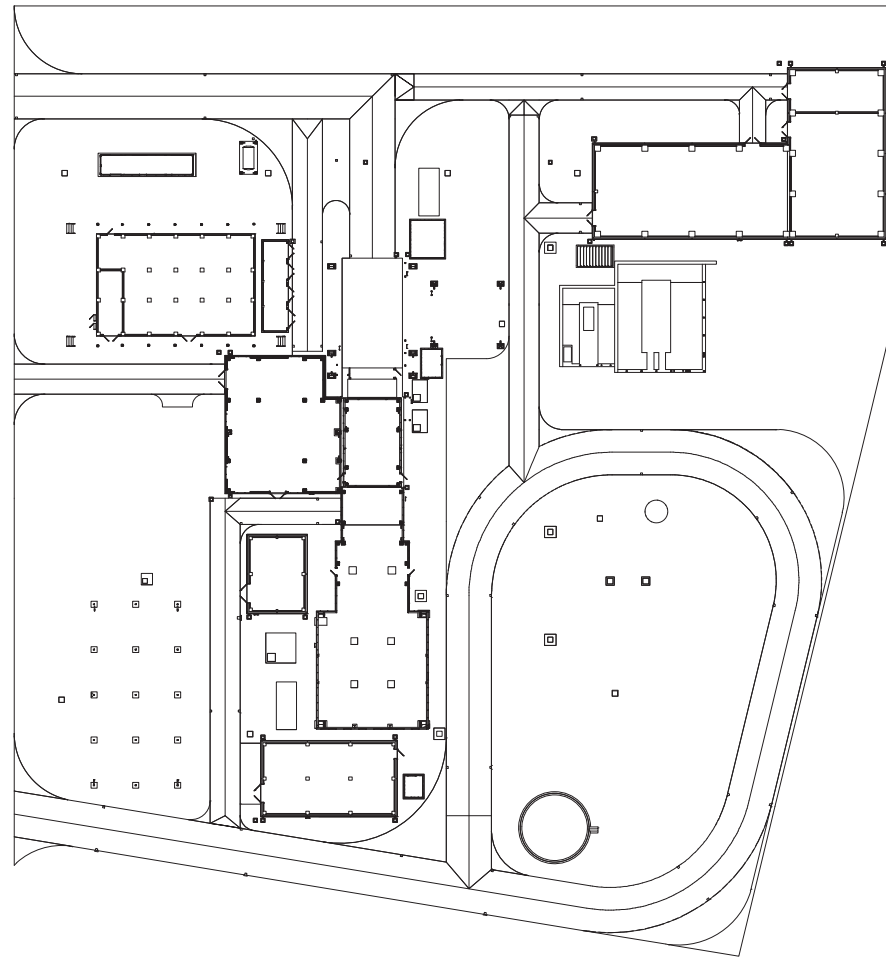

ANMERKUNGEN

- ALLE ABMESSUNGEN SIND IN mm
- ALLE HÖHENLAGEN SIND IN m
- ALLE EBENEN SIND AUF NIVEAU 0.00 (=+ 358,15 m ü. M) BEZOGEN

4	A	EMISSIONE FINALE / FINAL ISSUE	BOTTINO	RICCI	–	BERTUSI	PASTI	18-02-20
3	A	EMISSIONE FINALE / FINAL ISSUE	PLE/CIV	PLE/CIV	–	PEM/PRE	PLE/CIV	27-01-20
0	A	PRIMA EMISSIONE / FIRST ISSUE	BOTTINO	RICCI	–	BERTUSI	PASTI	04-07-19
			PLE/CIV	PLE/CIV	–	PEM/PRE	PLE/CIV	

Rev.	Sc.	Descrizione	Preparato	Controllato	Verificato	Verificato	Approvato	Data
rev.	sc.	kind of revision	prepared	checked	checked	verified	approved	date
Commissa	Codice	Teamcenter	Emittente	Classe riserv.	Tipo doc.	Scala	Derivato da	Rev.
job no.	Teamcenter	Issued by	Confid. class	doc. type	scale	derived from	rev.	
0647	CIV	PLE/CIV	2	ARD	1:200			4



ANSALDO ENERGIA
ANSALDO Energia s.p.a. reserves all rights in this document
ANSALDO Energia s.p.a. reserves all rights in this document
ANSALDO Energia s.p.a. reserves all rights in this document

IRSCHING 6
GENERAL PLANT VIEWS
EAST

Codice struttura	Identificativo/document no.	Rev./rev.	Foglio	Segue	Di
product breakdown structure		sheet	fol.	sheet	of
	A0UZCC103	4	001	-	001

Uniper Kraftwerke GmbH

Für den Bauherren:

Datum

Unterschrift

[Signature]

Für den Entwurfsverfasser:

Datum

Unterschrift



[Signature]

4	BOTTINO	18-02-20	RICCI	18-02-20	BERTUSI	18-02-20
3	BOTTINO	27-01-20	RICCI	27-01-20	BERTUSI	27-01-20
2	BOTTINO	13-01-20	RICCI	13-01-20	BERTUSI	13-01-20
0	BOTTINO	04-07-19	RICCI	04-07-19	OTTONELLO	04-07-19

Rev.	Name	Datum	Bezeichnung / Änderung	Geprüft	Datum	Freigabe	Datum
------	------	-------	------------------------	---------	-------	----------	-------

Freigabe Auftraggeber Name: Ort, Datum:

Projektname

Standort Irsching 6 - bnBm
Gasturbine 1 x 300 MW

Auftraggeber: Uniper Kraftwerke GmbH
Holzstr. 6
40221 Düsseldorf

Planer: Uniper Technologies GmbH
Alexander-von-Humboldtstr. 1
45896 Gelsenkirchen

Auftragnehmer / Planersteller: ANSALDO ENERGIA
Ansaldo Energia
Via Nicola Lorenzi 8
16152 Genova - Italy

Anlagenteil Dokumentenart:

Dokumententitel Status:

GESAMTANSICHTSPLAN
ANSICHT OSTSEITE

Projekt-Nr. 0647

Auftraggeber- Dokumentenkennzeichen Rev./Vers. Gezeichnet: BOTTINO

Planer- Dokument ID Rev./Vers. Datum 18-02-20

Ersteller- Dokument ID Rev./Vers. Disziplin

A0UZCC103 4 Maßstab: 1:200 Format: A1 Blatt:

Urspr.: Ers. fun: Ers. durch:

Copyright reserved Weitergabe sowie Vervielfältigung dieses Dokuments, Verwertung und Mitteilung seines Inhalts sind verboten, soweit nicht ausdrücklich gestattet. Zuwiderhandlungen verpflichten zu Schadenersatz.

A u t o C A D - Zeichnung Änderungen nur im CAD-System