



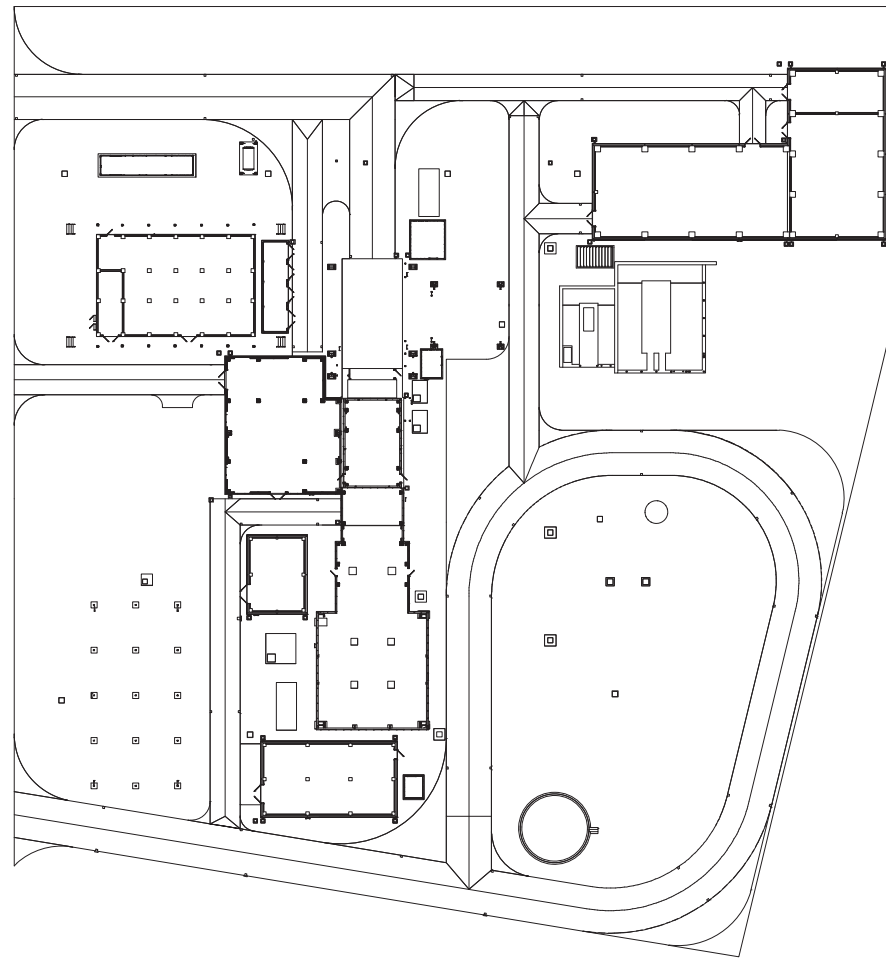

5	A	EMISSIONE FINALE / FINAL ISSUE	BOTTINO	RICCI	–	BERTUSI	PASTI	18-02-20
4	A	EMISSIONE FINALE / FINAL ISSUE	PLE/CIV	PLE/CIV	–	PEM/PRE	PLE/CIV	27-01-20
0	A	PRIMA EMISSIONE / FIRST ISSUE	BOTTINO	RICCI	–	BERTUSI	PASTI	10-07-19
Rev.	Sc.	Descrizione	Preparato	Controllato	Verificato	Verificato	Approvato	Data
rev.	sc.	kind of revision	prepared	checked	verified	verified	approved	date
Commissa	Codice	Teamcenter	Emittente	Classe riserv.	Tipo doc.	Scala	Derivato da	Rev.
job no.	Teamcenter	code	Issued by	Confid. class	doc. type	scale	derived from	rev.
0647	CIV	PLE/CIV	PLE/CIV	2	ARD	1:250		5

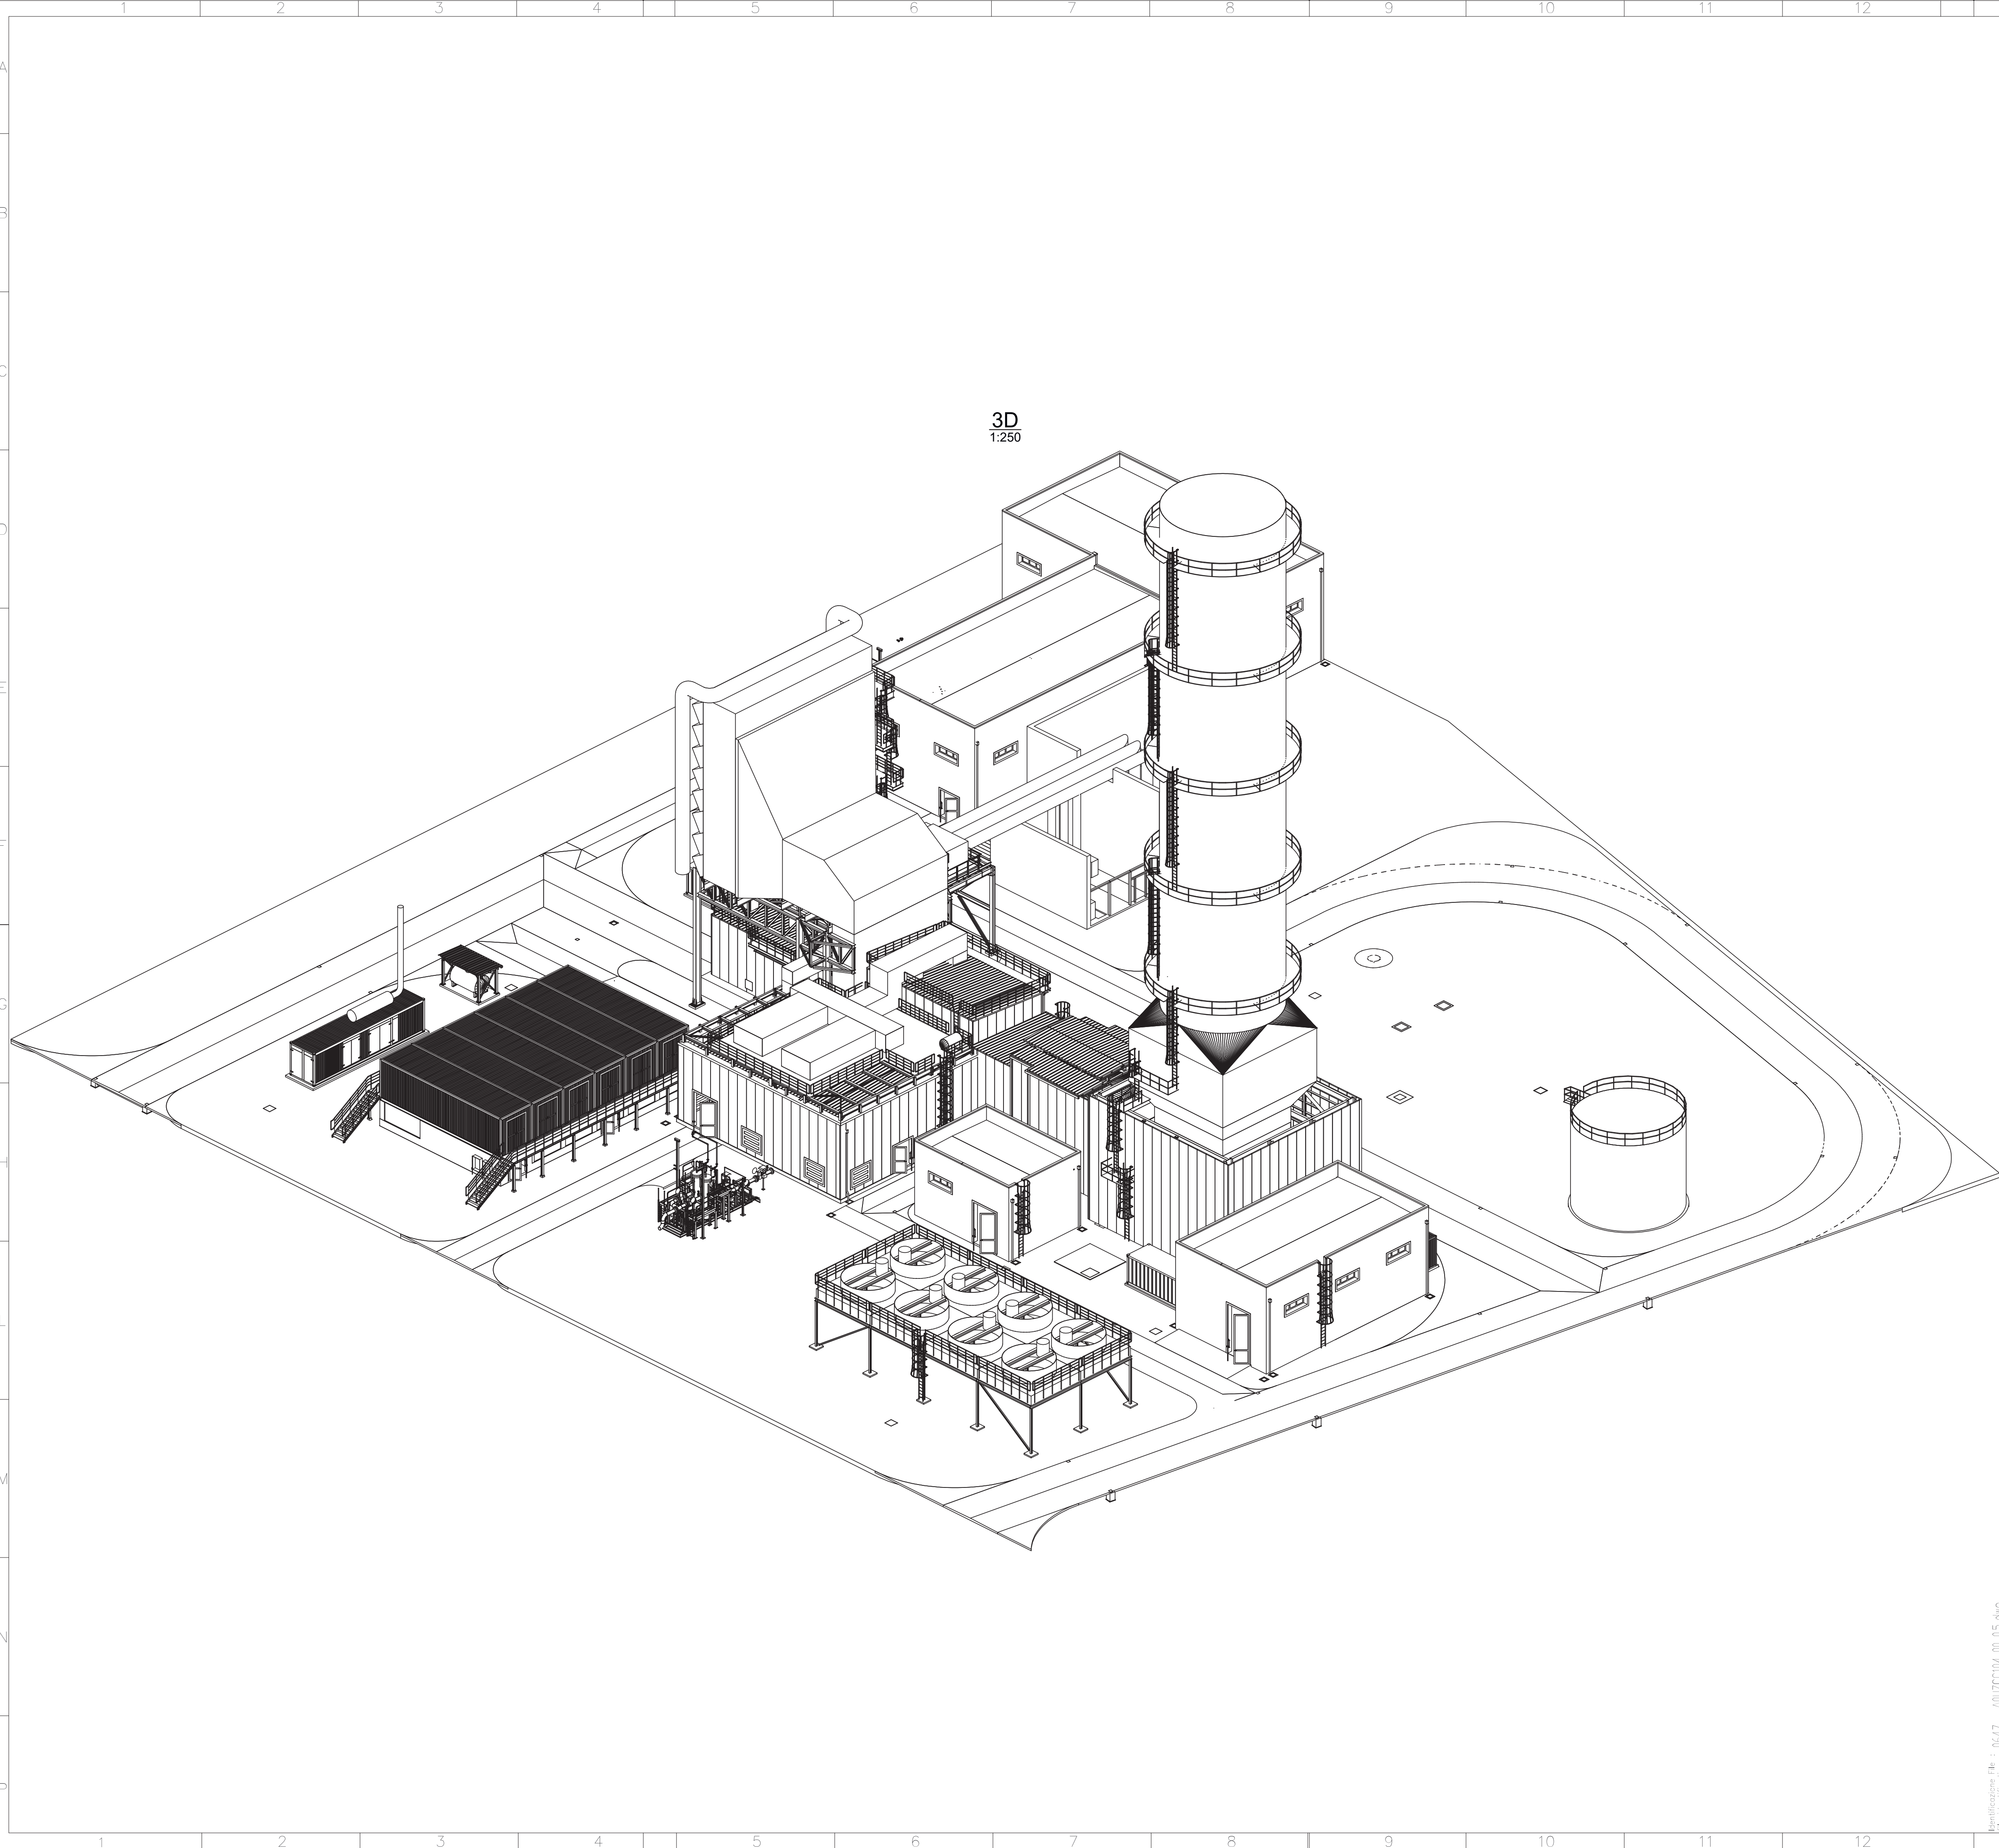

IRSCHING 6
GENERAL 3D VIEWS
SOUTH - WEST

Codice struttura	Identificativo/document no.	Rev./rev.	Foglio	Segue	Di
product breakdown structure	A0UZCC104	01	2	3	4
		5			
			001	-	001

Uniper Kraftwerke GmbH

Für den Bauherren: _____ Datum _____

Unterschrift _____

Für den Entwurfsverfasser: _____ Datum _____

Unterschrift _____

5	BOTTINO	18-02-20	RICCI	18-02-20	BERTUSI	18-02-20
4	BOTTINO	27-01-20	RICCI	27-01-20	BERTUSI	27-01-20
3	BOTTINO	13-01-20	RICCI	13-01-20	BERTUSI	13-01-20
0	BOTTINO	10-07-19	RICCI	10-07-19	OTTONELLO	10-07-19
Rev.	Name	Datum	Bezeichnung / Änderung	Geprüft	Datum	Freigabe
					Datum	

Freigabe Auftraggeber Name: _____ Ort, Datum: _____

Projektname Standort Irsching 6 - bnBm
Gasturbine 1 x 300 MW

Auftraggeber Uniper Kraftwerke GmbH
Holzstr. 6
40221 Düsseldorf

Planer: Uniper Technologies GmbH
Alexander-von-Humboldtstr. 1
45896 Gelsenkirchen

Auftragnehmer/Planersteller: ANSALDO ENERGIA
Via Nicola Lorenzi 8
16152 Genova - Italy

Anlagenteil	Dokumentenart
Dokumententitel	Status
3D ANSICHT SÜD - WEST	
Auftraggeber - Dokumentenkennzeichen	Projekt-Nr.
	0647
Planer - Dokumenten ID	Gezeichnet
5	BOTTINO
Ersteller - Dokumenten ID	Datum
A0UZCC104	18-02-20
Urspr.	Disziplin
	5
Ers. fun.	Maßstab
	1:250
Ers. durch	Format
	A1
	Blatt

Copyright reserved Weitergabe sowie Vervielfältigung dieses Dokuments, Verwertung und Mitteilung seines Inhalts sind verboten, soweit nicht ausdrücklich gestattet. Zuwiderhandlungen verpflichten zu Schadensersatz.

A 1 o C A D - Zeichnung