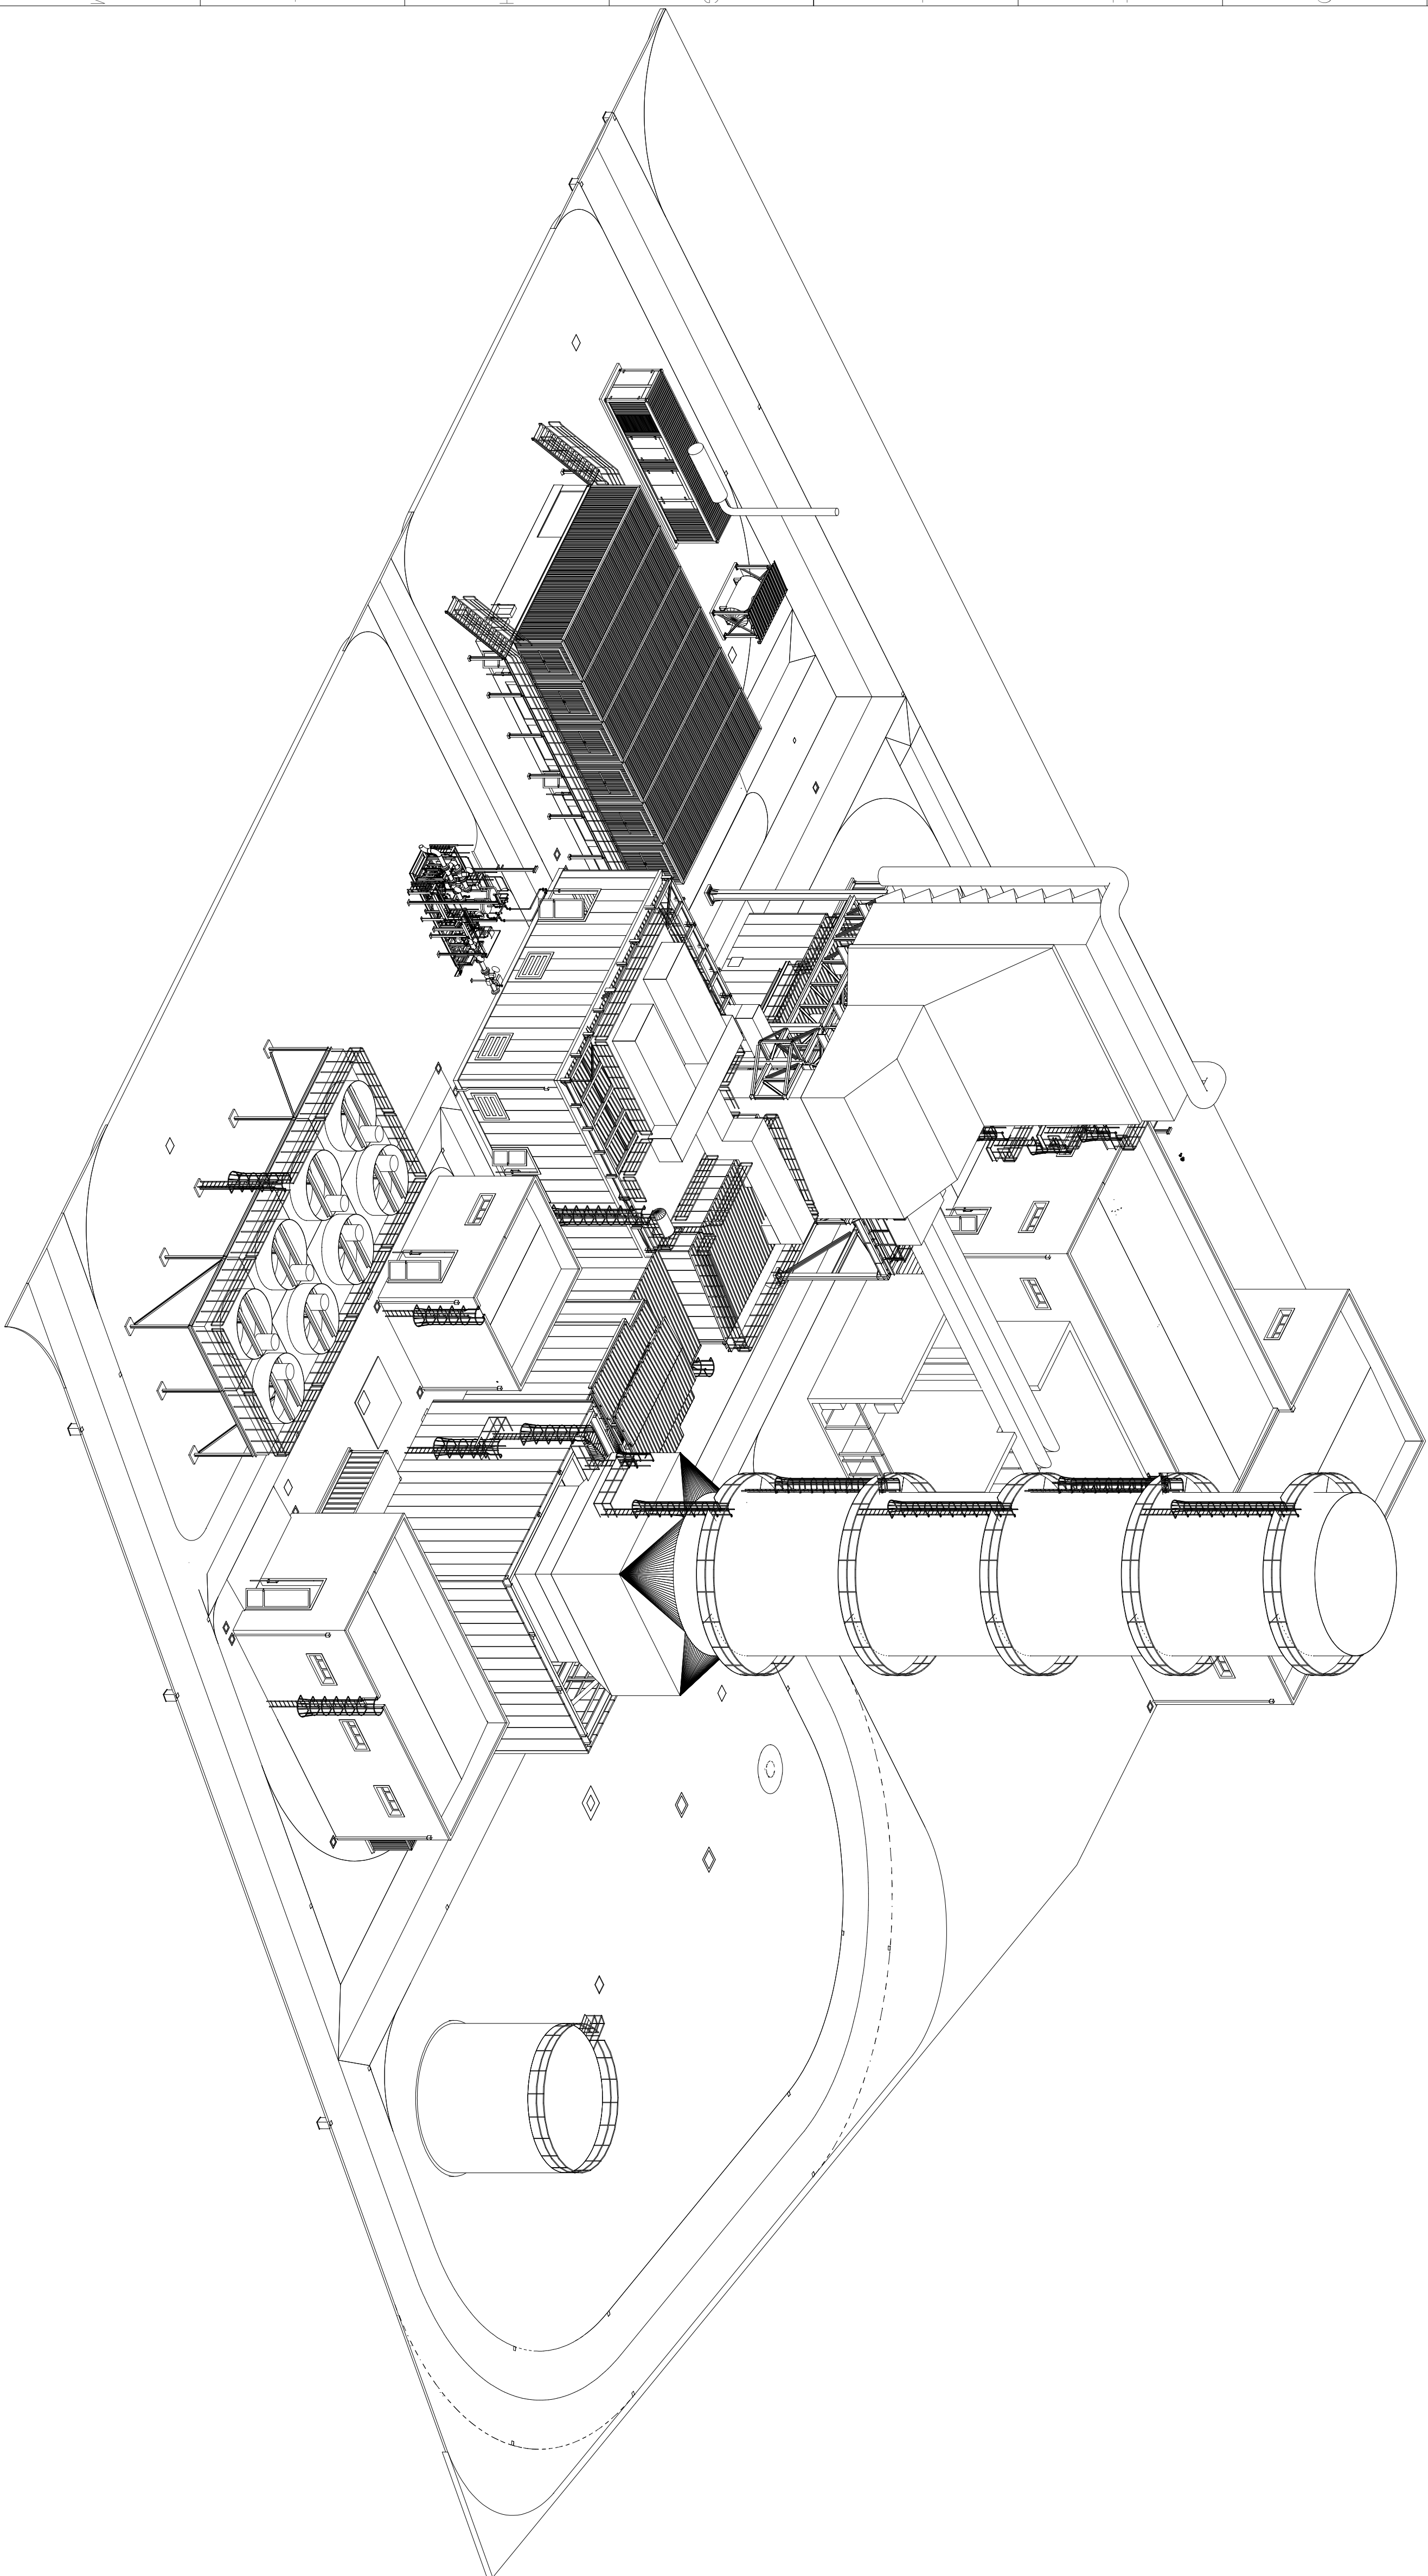
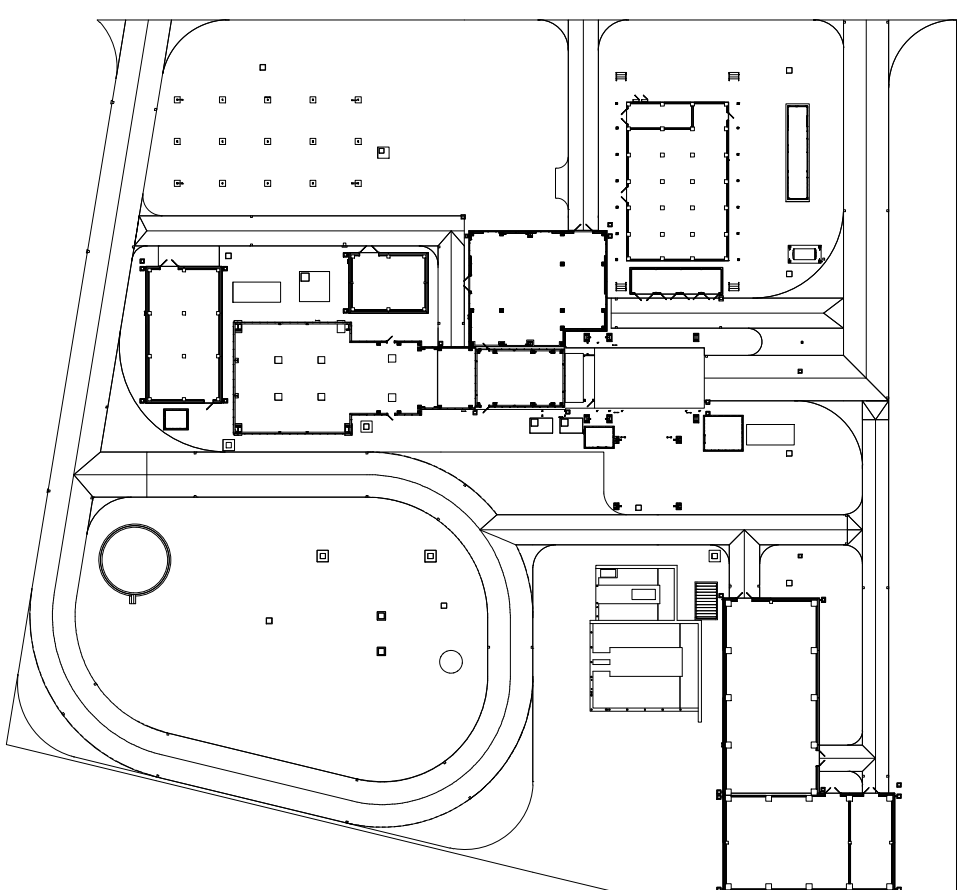


[illegible]

IRSCHING 6
GENERAL 3D VIEW
SOUTH - WEST

Codice struttura product breakdown structure	Identificativo/document no. A0UZCC104	Rev./rev. <table><tr><td>0</td><td>1</td><td>2</td></tr><tr><td>4</td><td>5</td><td>6</td></tr></table>	0	1	2	4	5	6	Foglio sheet	Segue fog. foll. sheet of	Di
0	1	2									
4	5	6									
		001	-	001	001						

Für den Bauherren:

Datum

Unterschrift

Für den Entwurfsverfasser:

Datum

Unterschrift

5	BOITING	20-10-20	RICI	20-10-20	BERUSI	20-10-20
6	BOITING	18-02-20	RICI	18-02-20	BERUSI	18-02-20
4	BOITING	22-01-20	RICI	22-01-20	BERUSI	22-01-20
3	BOITING	10-07-19	RICI	10-07-19	OTONDE	10-07-19
5	Name	Datum	Berechnung / Änderung	geprüft	Datum	Freigabe Datum

Auftraggeber
Projektname

Name: _____ Ort, Datum: _____

Standort Irsching 6 - bNBM
Gasturbine 1 x 300 MW

Auftraggeber
Uniper Kraftwerke GmbH

per

40221 Düsseldorf

45896 Gelsenkirchen

१३

45896 Gelsenkirchen

Auftragnehmer/Planersteller

**ANSALDO
ENERGIA**

Ansaldo Energia
Via Nicola Lorenzi 8
16152 Genova - Italy

Anlagenart	Documentenart
Documententitel	Status
3D ANSICHT SUD - WEST	Projekt - Nr. 0647
Auflagegeber - Dokumentreferenzen	Gezeichnet BOTTINO
Zeichner - Dokumenten ID	Datum 20-10-20
Erssteller - Dokumenten ID	Revisoren 6
ANULZCC104	Revisoren 6
Ursprung:	Erstellt am 1.2.20
	Format A1
	Bauart
	Ers. durch