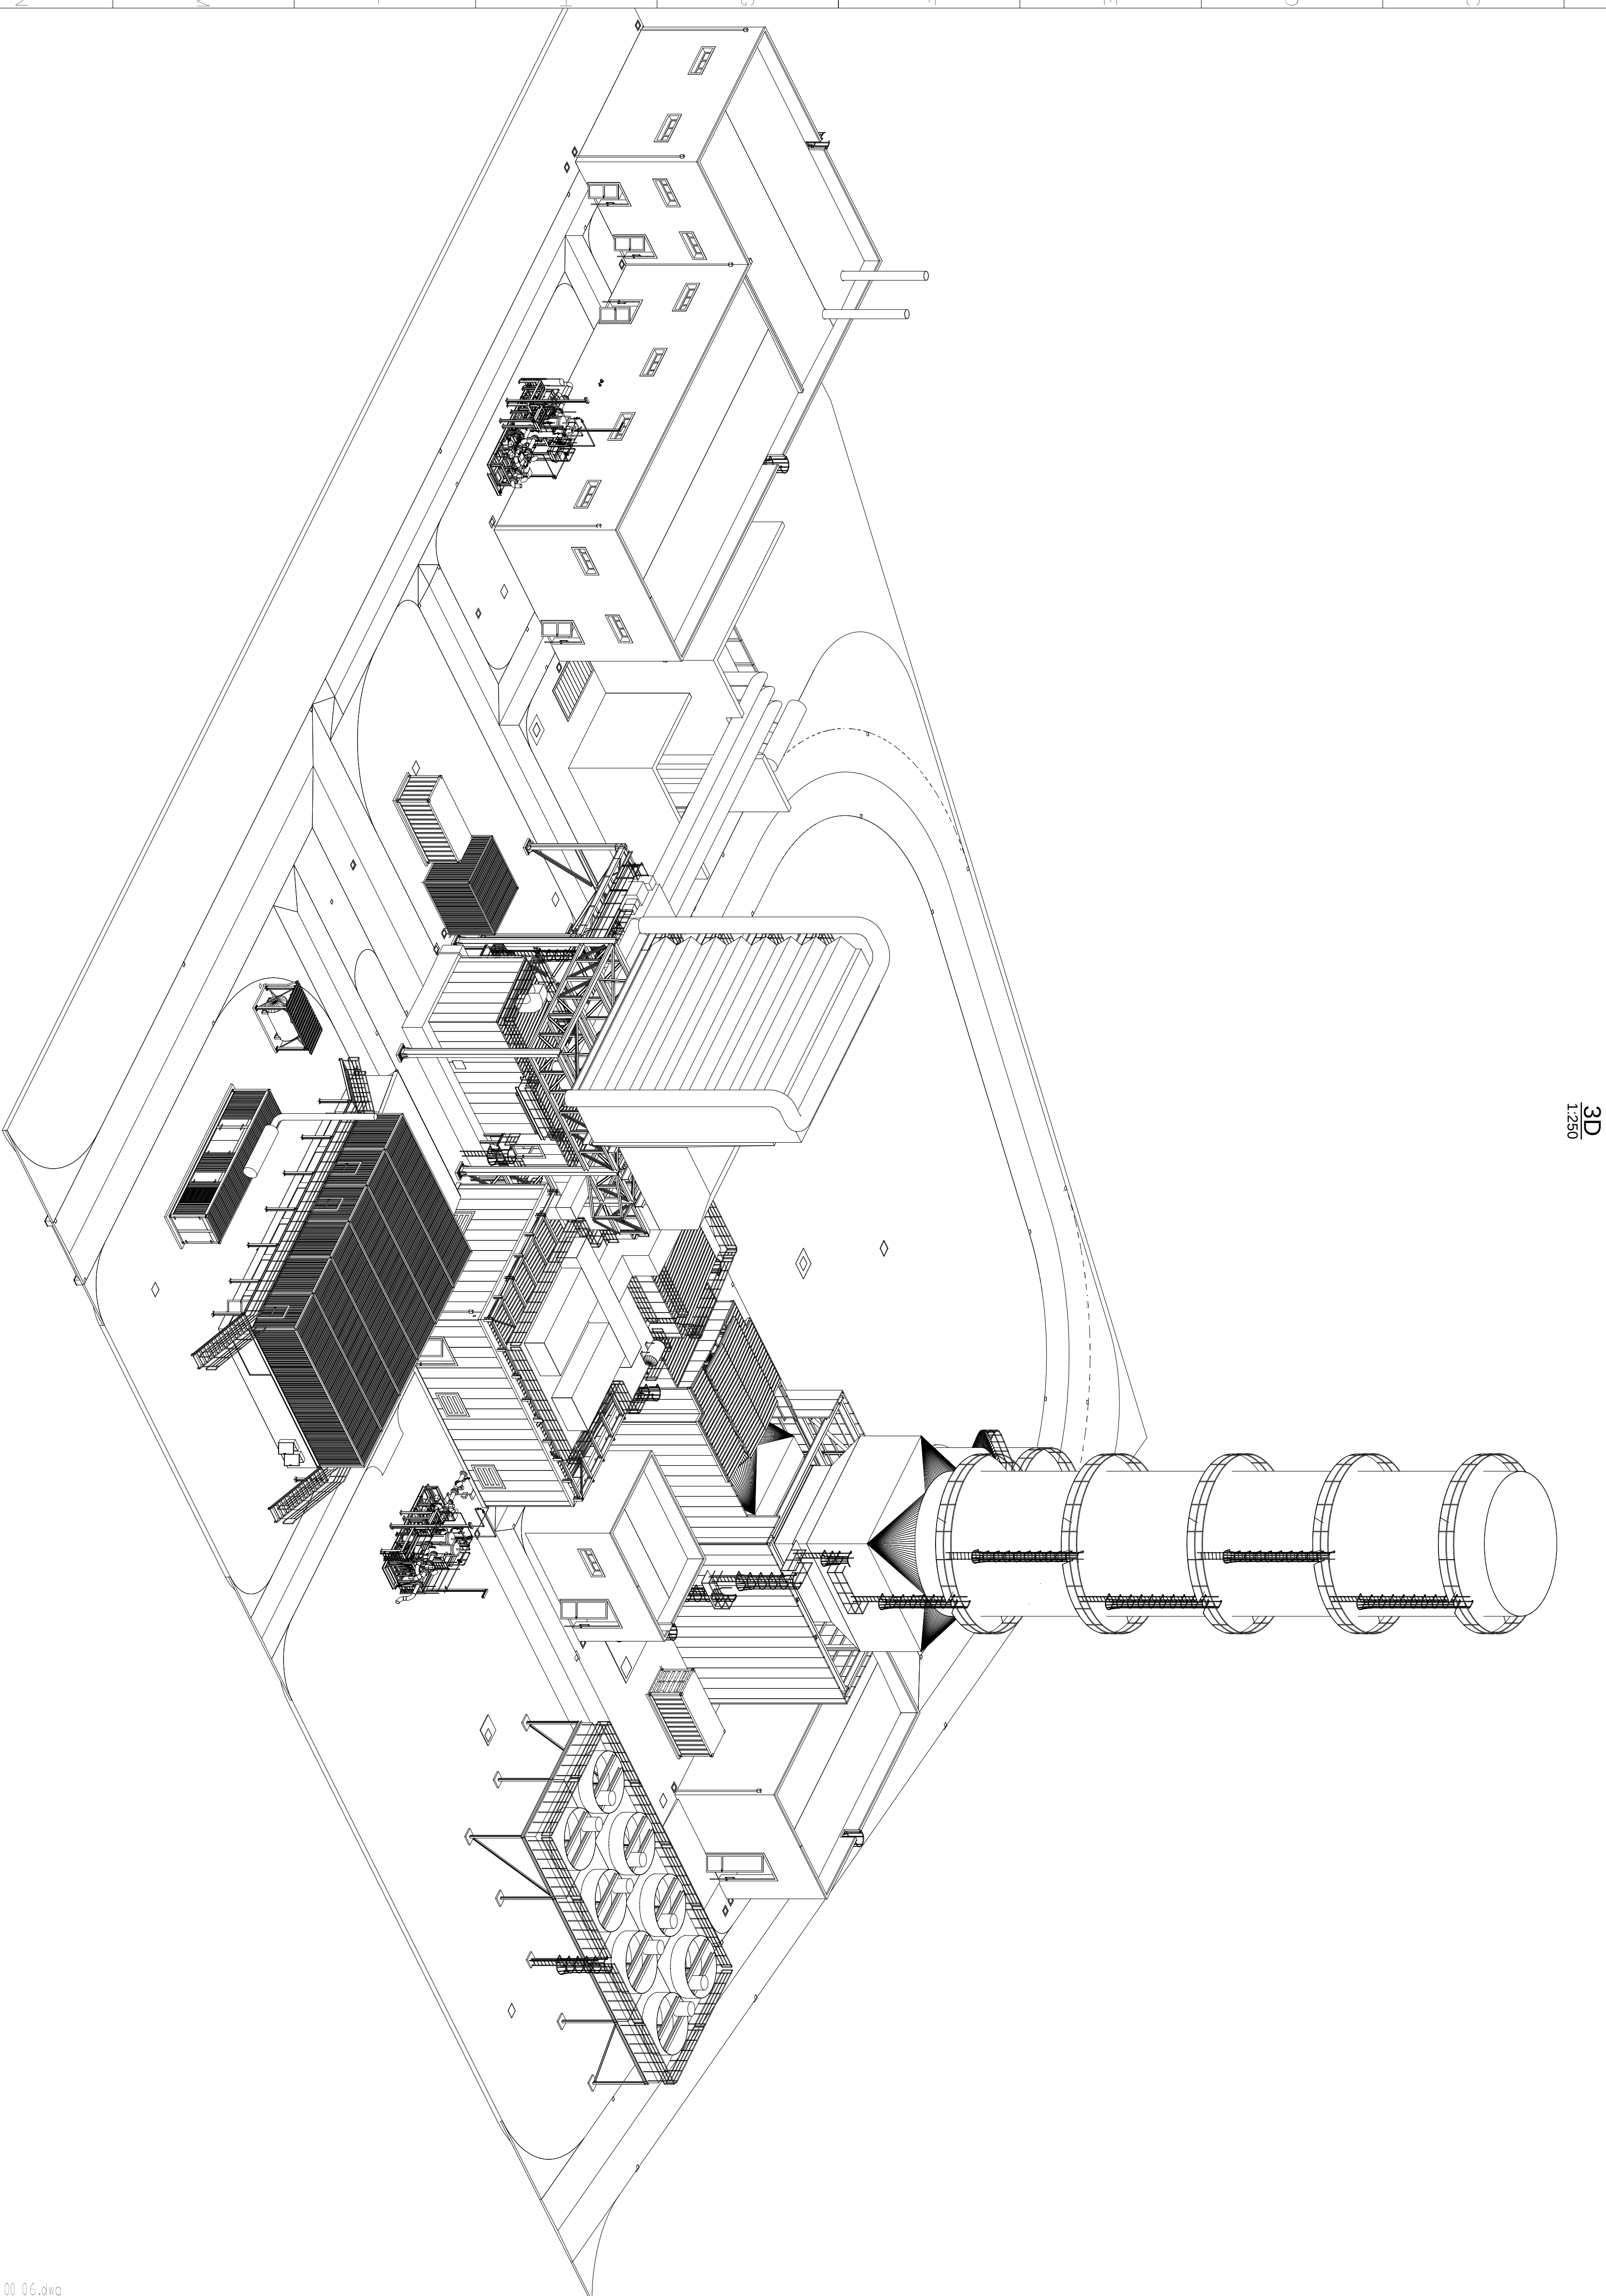
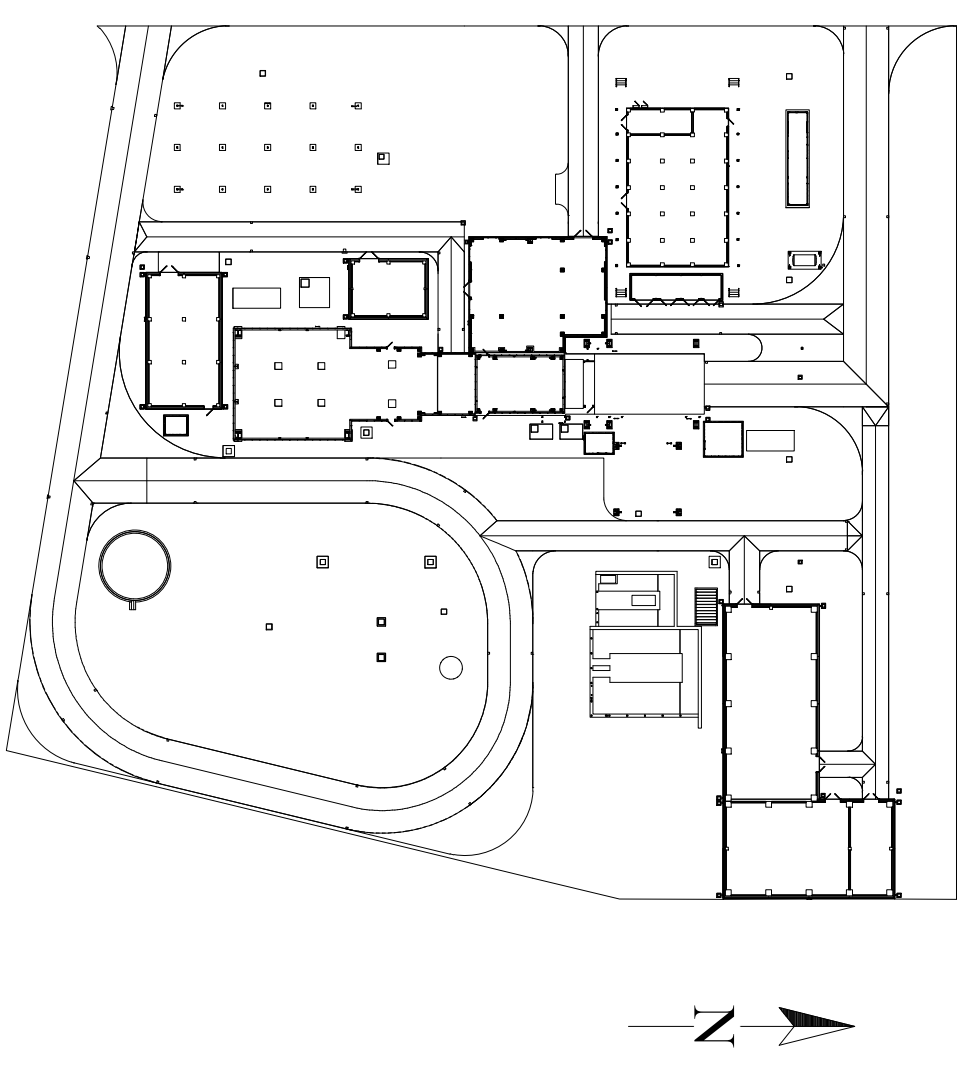



$$\frac{3D}{1:250}$$
[illegible]

IRSCHING 6
GENERAL 3D VIEWS
WEST - NORTH

Codice struttura product breakdown structure	Identificativo/document no.	Rev./rev.	Foglio sheet	Segue fog. foll. sheet of
	A0UZCC105	0 / 1 / 2 / 3 / 4 / 5 / 6	001	- 001

Für den Bauherren:

Datum

Unterschrift: A. Hepp

Für den Entwurfsverfasser:

Datum 02.11.2020

Unterschrift

Reihe	Name	Datum	Berechnung / Änderung	geprüft	Datum	Freigebe	Datum
6	BOTTING	20-0-20		RICO	20-10-20	BERTUS	20-10-20
5	BOTTING	18-02-20		RICO	18-02-20	BERTUS	18-02-20
4	BOTTING	27-01-20		RICO	27-01-20	BERTUS	27-01-20
0	BOTTING	10-07-19		RICO	10-07-19	OTONELLO	10-07-19

Auftraggeber	Name: _____	Ort, Datum: _____
Projektname	_____	

Standort Irsching 6 - bnf
Gasturbine 1 x 300 MW

Auftraggeber

Uniper Kraftwerke GmbH

per

40221 Düsseldorf

per

45896 Gelsenkirchen

Auftragnehmer/Planersteller

**ANSALDO
ENERGIA**

Ansaldo Energia
Via Nicola Lorenzi 8
16152 Genova - Italy

[illegible]

Anlagen teil	Dokument erzeugt
Dokumenten titel	Status
Austrägerbezeichnung	Projekt Nr.
Platznr. Dokumenten ID	BOTTINO
Erfasser- Dokumenten ID	Datum
AU0ZCC105	20-10-20
Revisionsnummer	Disziplin
6	Format
Revisionszahl	Blatt
6	A1
Ers. für	Ers durch
Copyright reserved	Auftraggeber sowie Verleihenhaber dieses Dokuments, die Vervielfältigung und Verbreitung, auch auszugsweise, ist ohne schriftliche Genehmigung der CAD-system AG