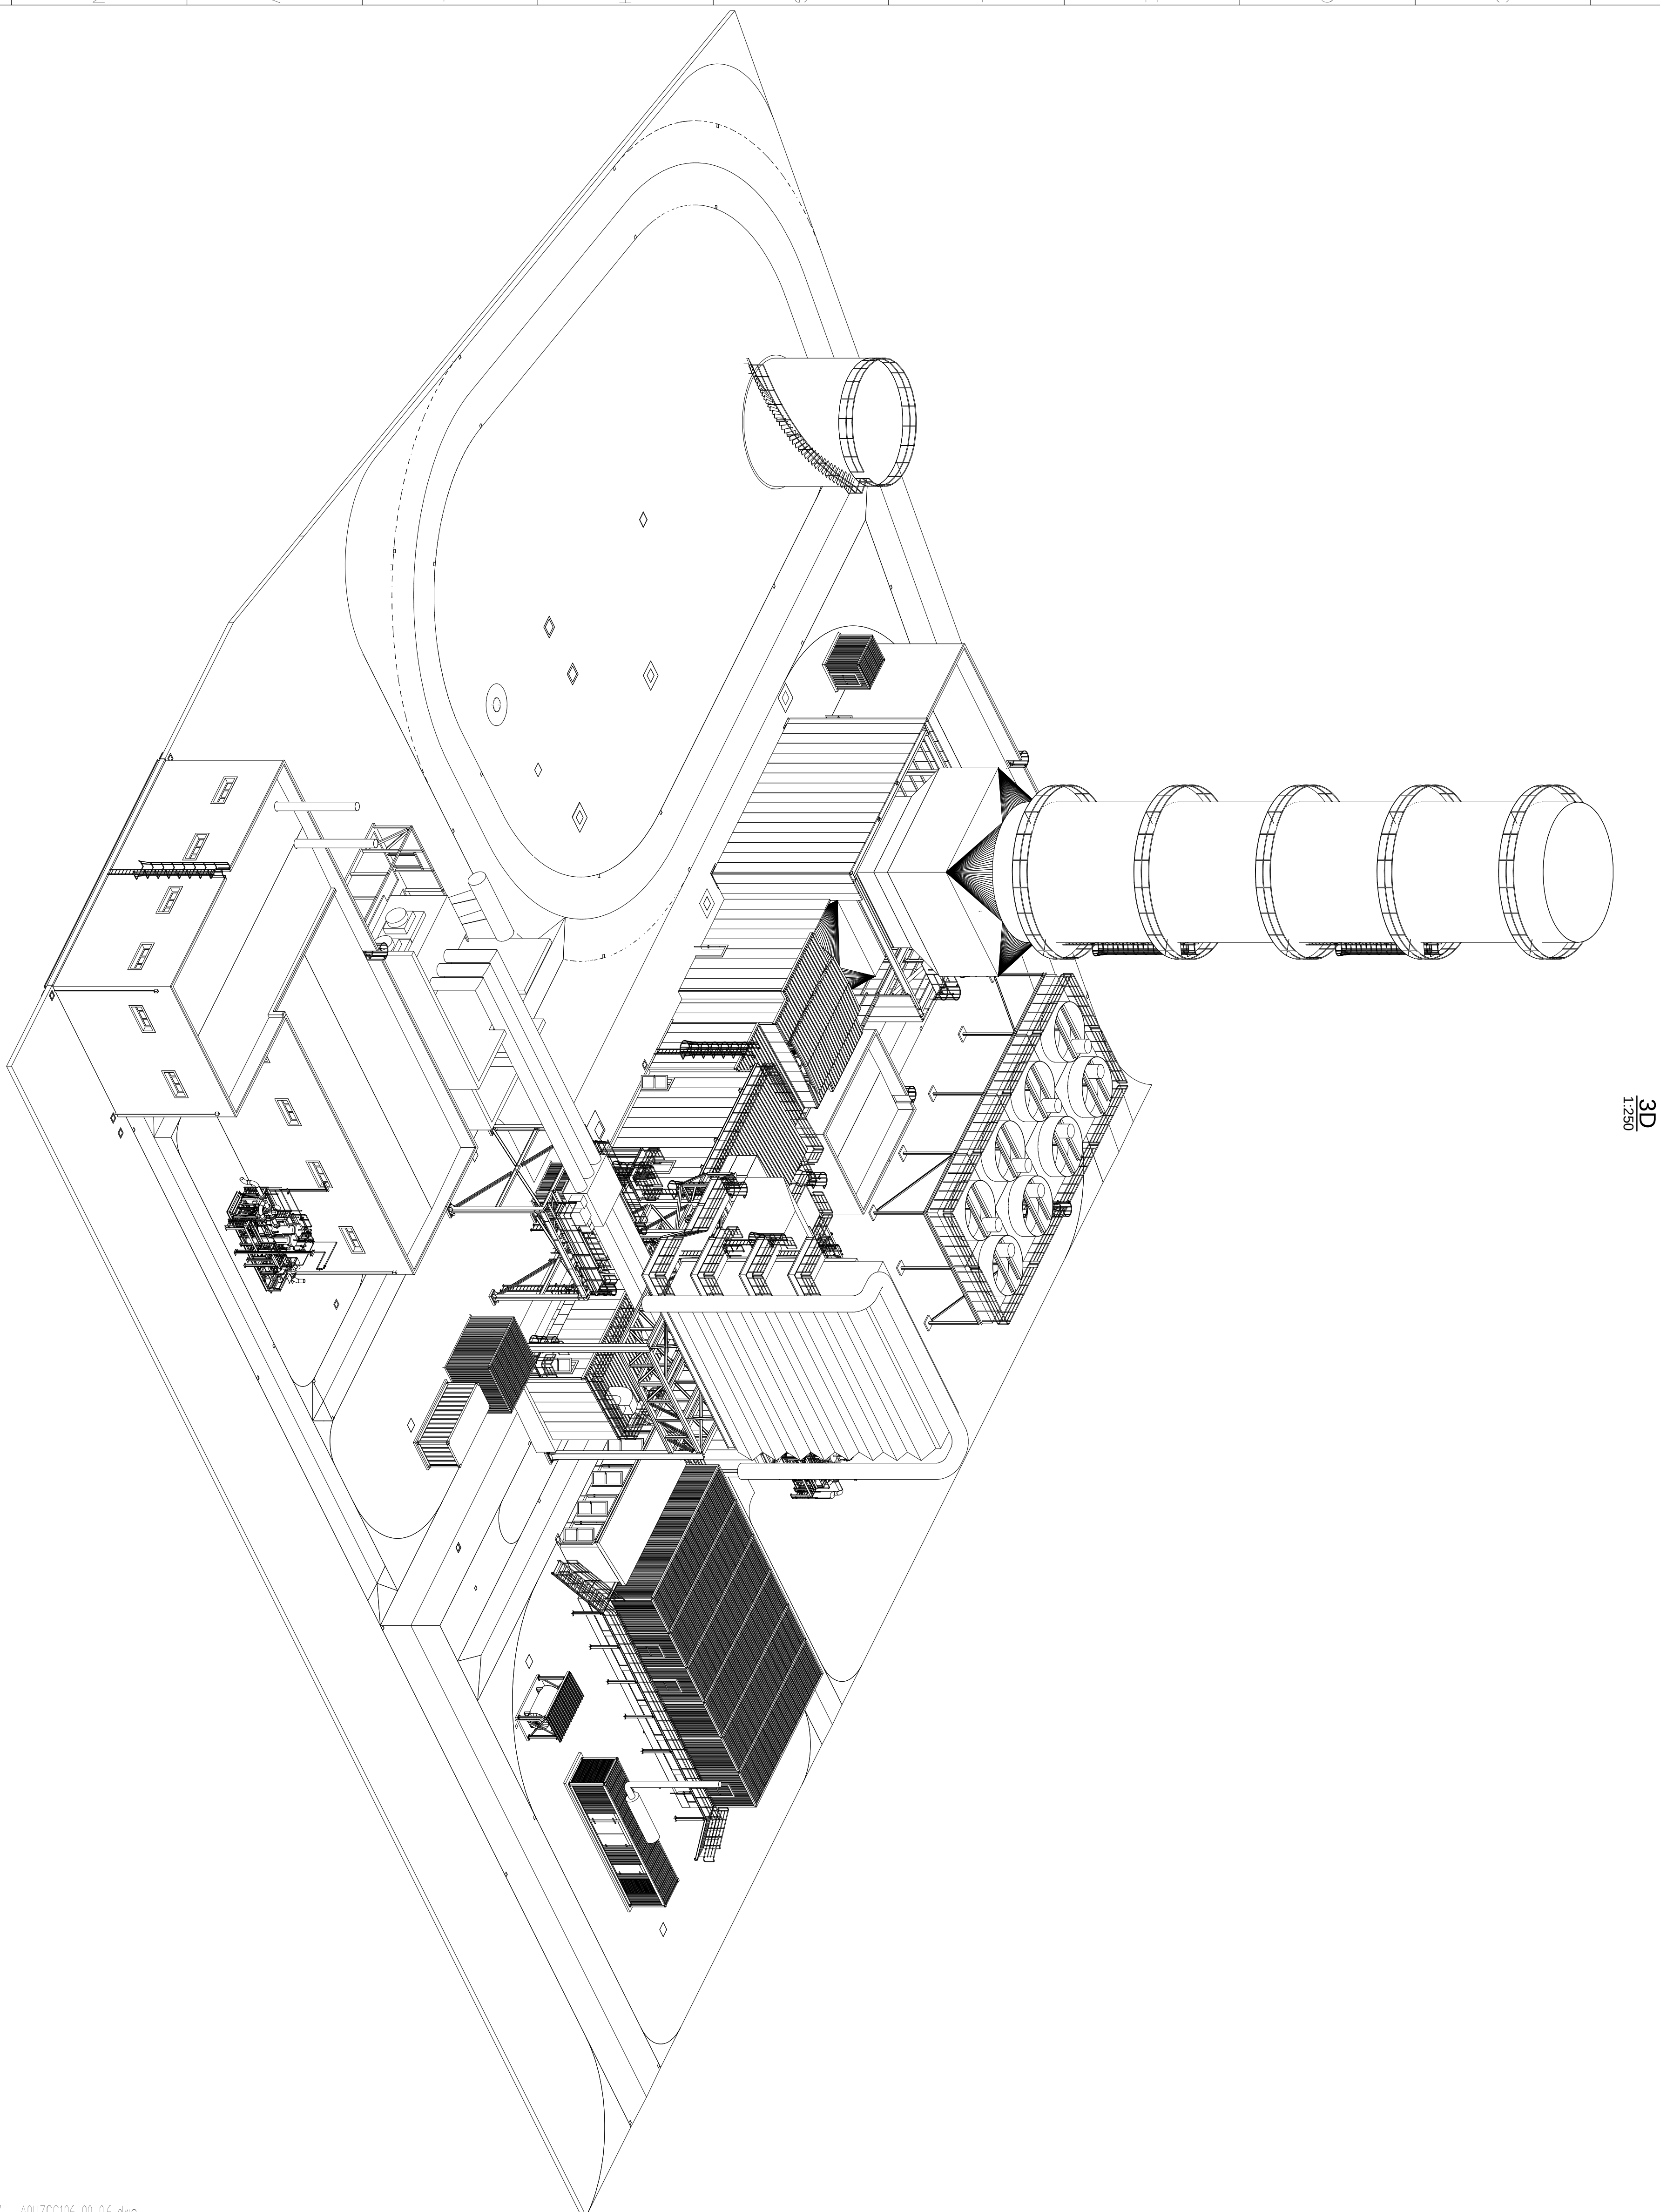
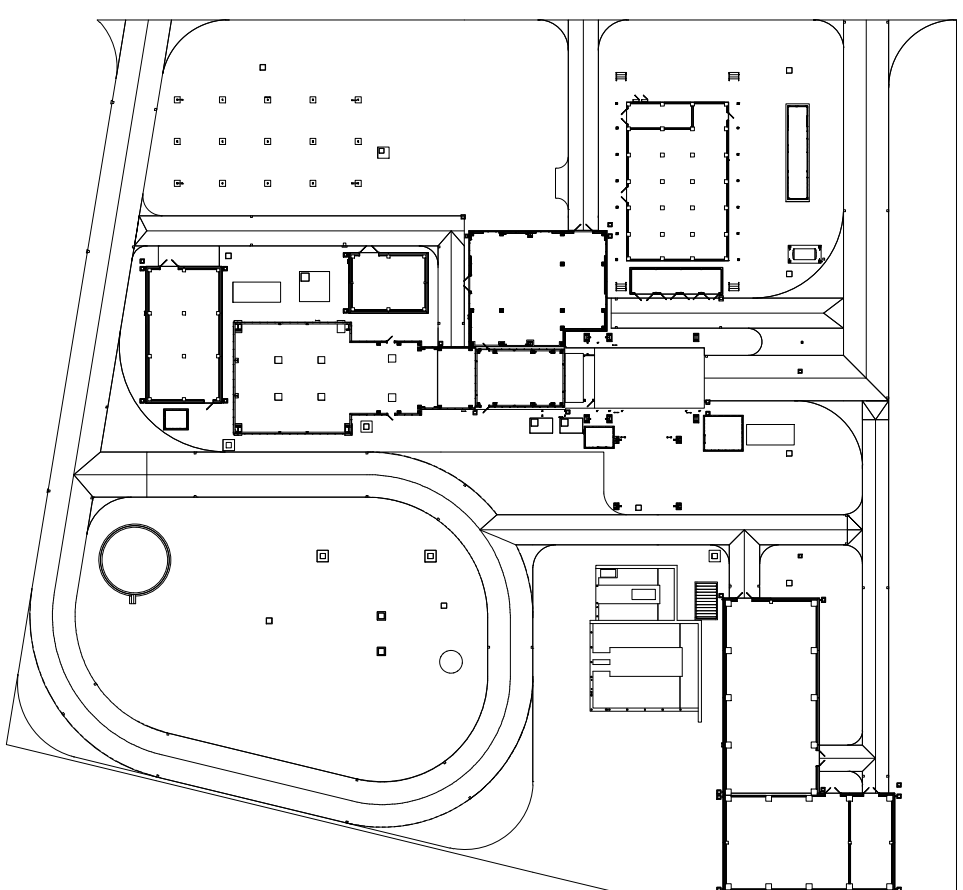


[illegible]

|                                                                                       |   |                                                     |                                                                                   |                               |                                       |                                 |
|---------------------------------------------------------------------------------------|---|-----------------------------------------------------|-----------------------------------------------------------------------------------|-------------------------------|---------------------------------------|---------------------------------|
|  | <p>Vedete perché siamo il primo ed il più grande produttore di energia elettrica in Italia? Perché siamo la prima società di servizi energetici in Italia?</p> | <p>Identificativo documento n. <b>A0UZZC106</b></p> | <p><b>IRSCING 6</b></p> <p><b>GENERAL 3D VIEWS</b></p> <p><b>NORTH - EAST</b></p> |                               |                                       |                                 |
|                                                                                       |   |                                                     | <p>Row / row</p> <p><b>4 / 31</b></p>                                             | <p>Foglio</p> <p><b>6</b></p> | <p>Spazio in D3</p> <p><b>001</b></p> | <p>Foglio</p> <p><b>001</b></p> |

**Für den Bauherren:**

Datum

Unterschrift

1. Abrechnung

Für den Entwurfsverfasser:

Datum

Unterschrift

| 5  | BOITIN | 20-10-20 | RICI                   | 20-10-20 | BERUSI   | 20-10-20 |
|----|--------|----------|------------------------|----------|----------|----------|
| 6  | BOITIN | 18-02-20 | RICI                   | 18-02-20 | BERUSI   | 18-02-20 |
| 4  | BOITIN | 22-01-20 | RICI                   | 22-01-20 | BERUSI   | 22-01-20 |
| 3  | BOITIN | 10-07-19 | RICI                   | 10-07-19 | OTONELLO | 10-07-19 |
| N° | Nome   | Datum    | Bezeichnung / Änderung | Datum    | Freigabe | Datum    |

|              |       |       |              |       |
|--------------|-------|-------|--------------|-------|
| Auftraggeber | Name: | _____ | V.l., Datum: | _____ |
| Projektname  | _____ |       |              |       |

Standort Irsching 6 - bNBM  
Gasturbine 1 x 300 MW

Auftraggeber  Uniper Kraftwerke GmbH

per  
40221 Düsseldorf

45896 Gelsenkirchen

## Themer/Planerstelle

**ANSALDO  
ENERGIA**

Amsaldo Energia  
Via Nicola Lorenzi 8  
16152 Genova - Italy

|                                 |                          |             |           |  |       |  |
|---------------------------------|--------------------------|-------------|-----------|--|-------|--|
| Anlagen teil                    | Dokumentenreferenz       | Status      |           |  |       |  |
| Dokumententitel                 | 3D ANSICHT<br>NORD - OST | Projekt -Nr | 0647      |  |       |  |
| Auflagegeber - Dokumentreferenz |                          | gezeichnet  | BOTTINO   |  |       |  |
| Planer - Dokumenten ID          |                          | Datum       | 20-10-20  |  |       |  |
| Ersteller - Dokumenten ID       |                          | Rev./Vers   | 6         |  |       |  |
|                                 |                          | Rev./Vers   | 6         |  |       |  |
|                                 |                          | Disziplin   | Mechatrab |  |       |  |
|                                 |                          | Rev./Vers   | 6         |  |       |  |
|                                 |                          | 1:250       | Format    |  | B3xH1 |  |
|                                 |                          |             | A1        |  |       |  |
| Urspr:                          | Erz. für                 | Erz. durch  |           |  |       |  |