


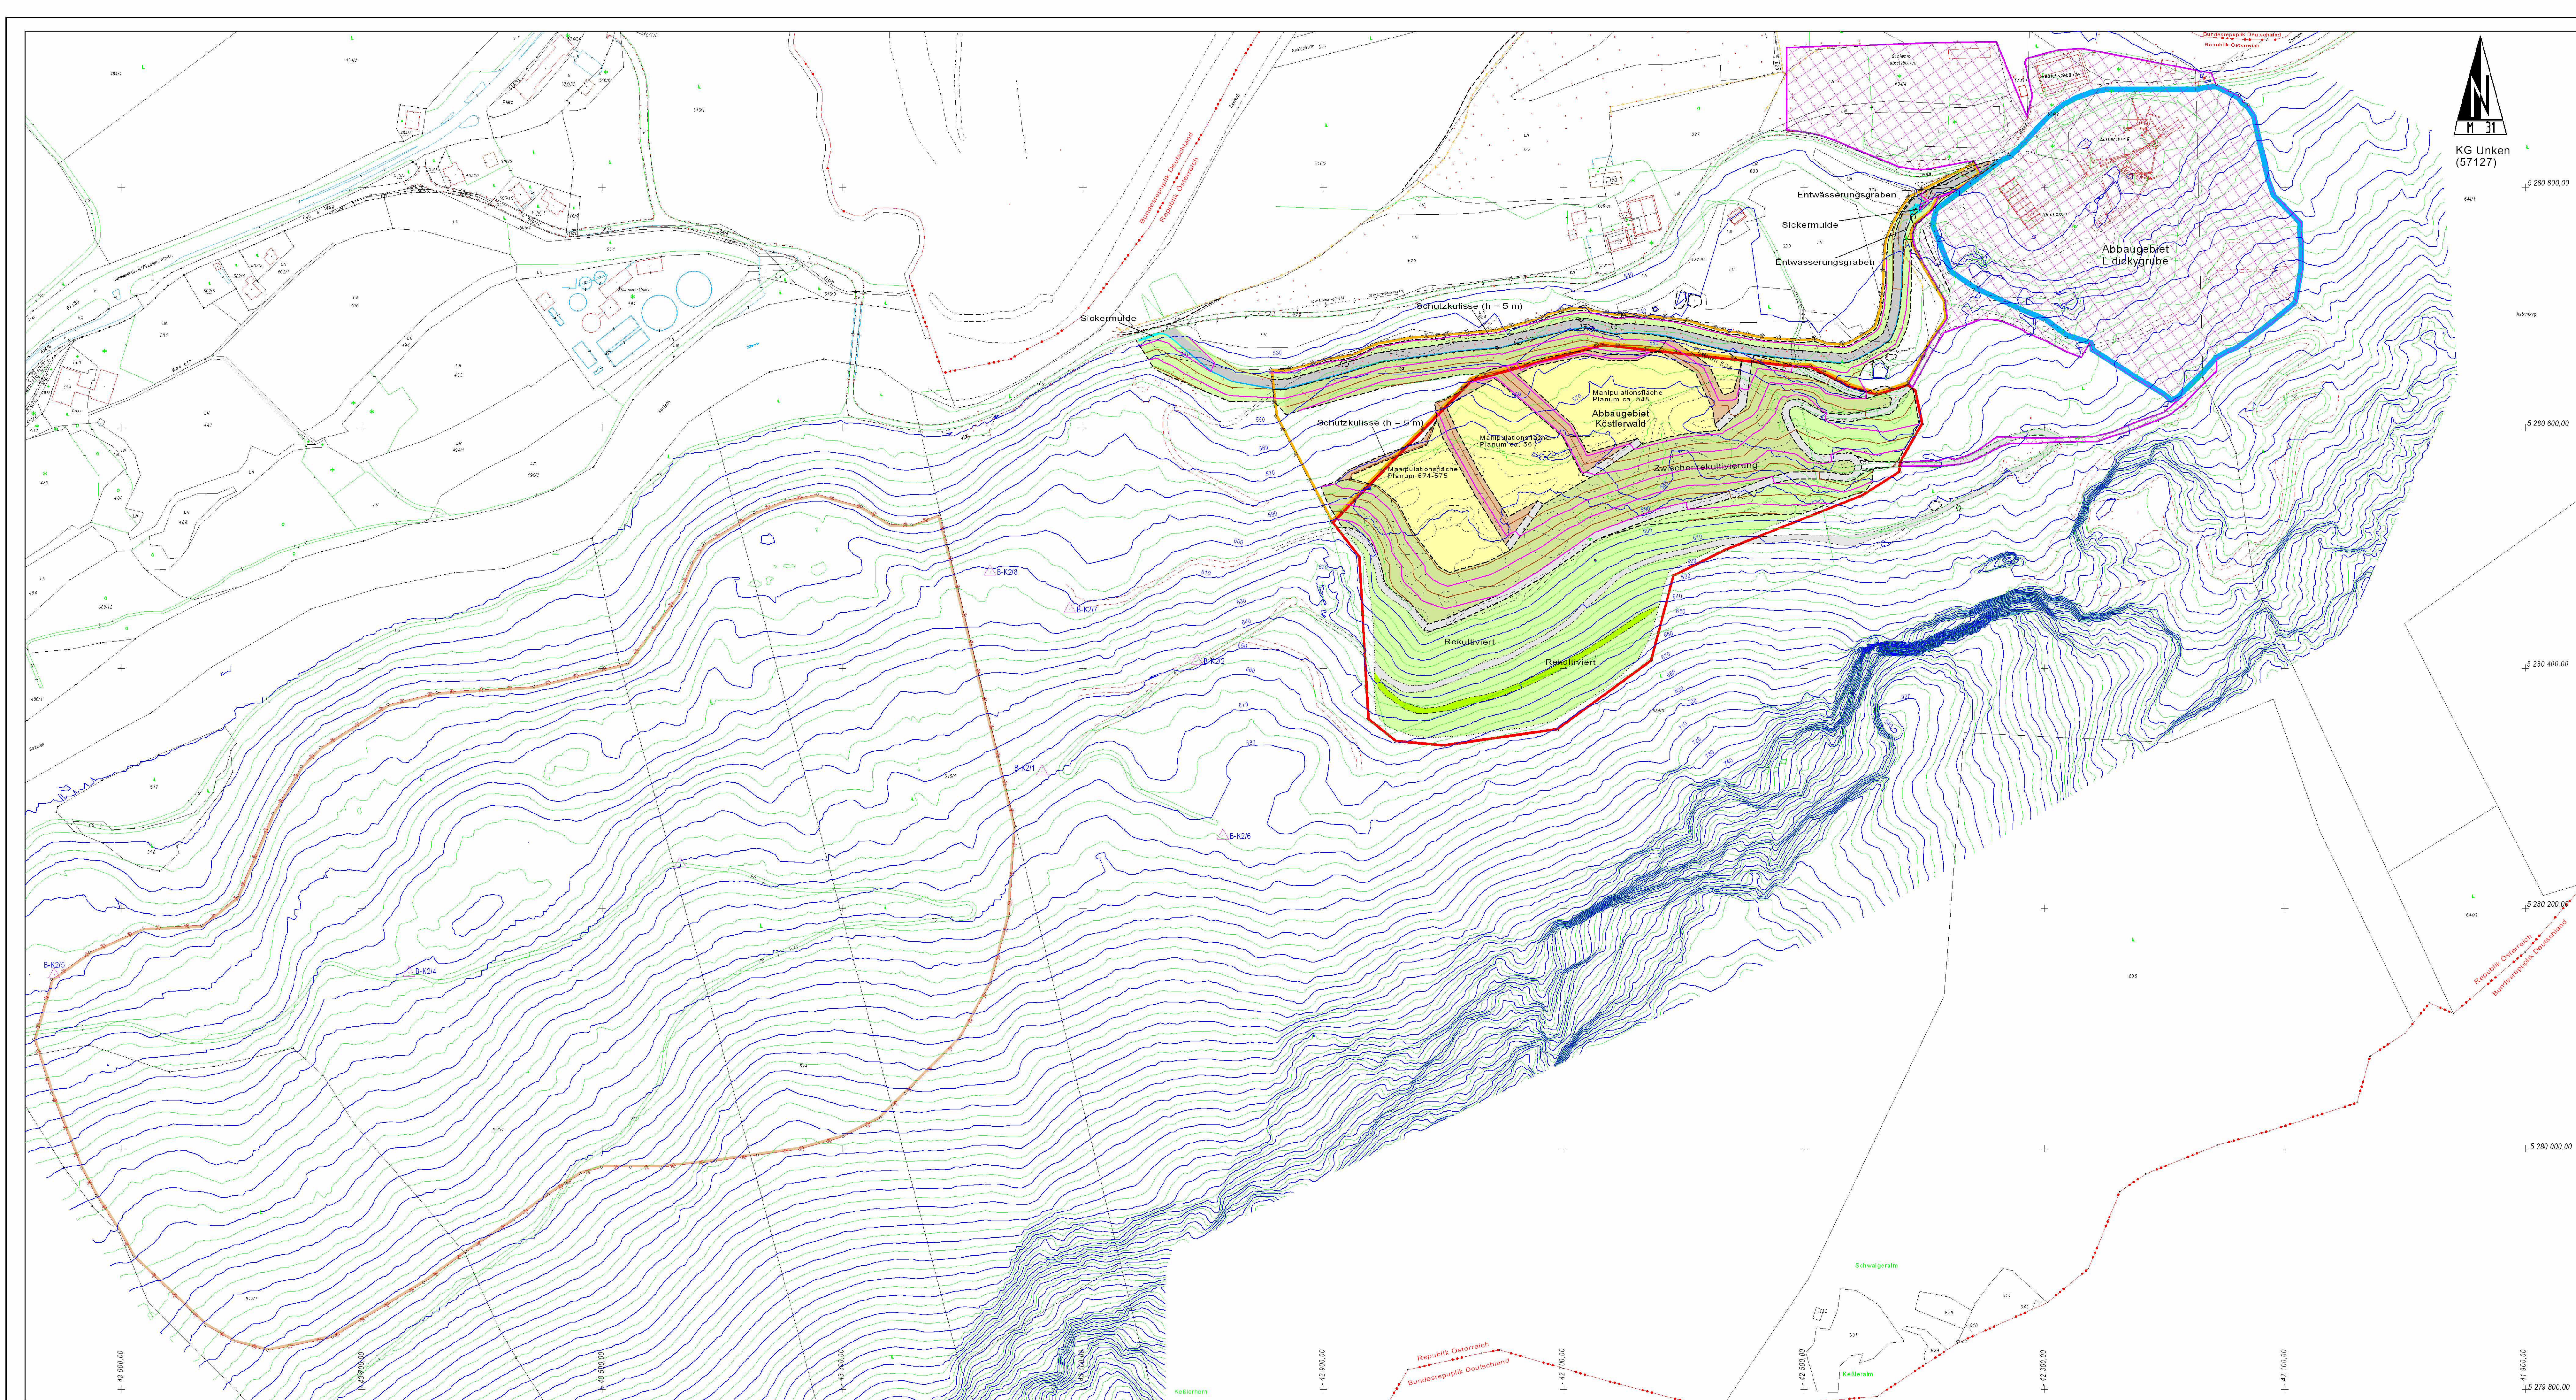

Legende

- Katastralgrenzen DKM 12/2018
- Vermessung 21 Linsinger 2018/2017
- Vermessung 21 Linsinger 2014
- 5 m - Höhenrichtlinien Bestand
- 10 m - Höhenrichtlinien Bestand
- Abbaugelände
- 5 m - Höhenrichtlinien gepl. Abbau
- 10 m - Höhenrichtlinien gepl. Abbau
- bestehendes Abbaugelände "Lidskygrube"
- genehmigte Betriebsfläche 2009
- bestehendes Abbaugelände "Kistlerwald"
- Abbaugelände "Kistlerwald II"
- Abbaugelände "Achberg"

- befestigte Straßen und Wege
- unbefestigte Straßen und Wege
- Endböschung reaktiviert
- Endböschung reaktiviert (Flachböschung)
- Zwischenrekultivierung (noch offen)
- Schlämme, Manipulationsfläche (offen)
- Abbauböschung, Schutzkuppe, sonstige Einschnittsböschung (offen)
- tagbauspezifischer Gefahrenbereich (offen)
- Schüttbereich (offen)
- Endberme (reaktiviert)
- Schlämme, Manipulationsfläche reaktiviert



Ingenieurbüro HUEBER
Bergwesen - Maschinenbau
Technischer Umweltschutz
DI Thomas Hueber
Rotental 4 - 6176 Völs

Flatscher Erdbau- und Schotterwerk GmbH
Lockergesteinsabbau
"Achberg"

Etappe 0A
ca. 2025

Katastralgemeinde	Unken
Ortsgemeinde	Unken
Gerichtsbezirk	Salzfelden
Polit. Bezirk	Zeill am See
Bundesland	Salzburg

Maßstab:	1 : 2000	GZ:	19021
Datum:	07.05.2020	Gez:	th
Datier-Bez:	Achberg0520	Max-Datier:	
Plotbox:	Tagbau	Blaß:	AbbauEOA