


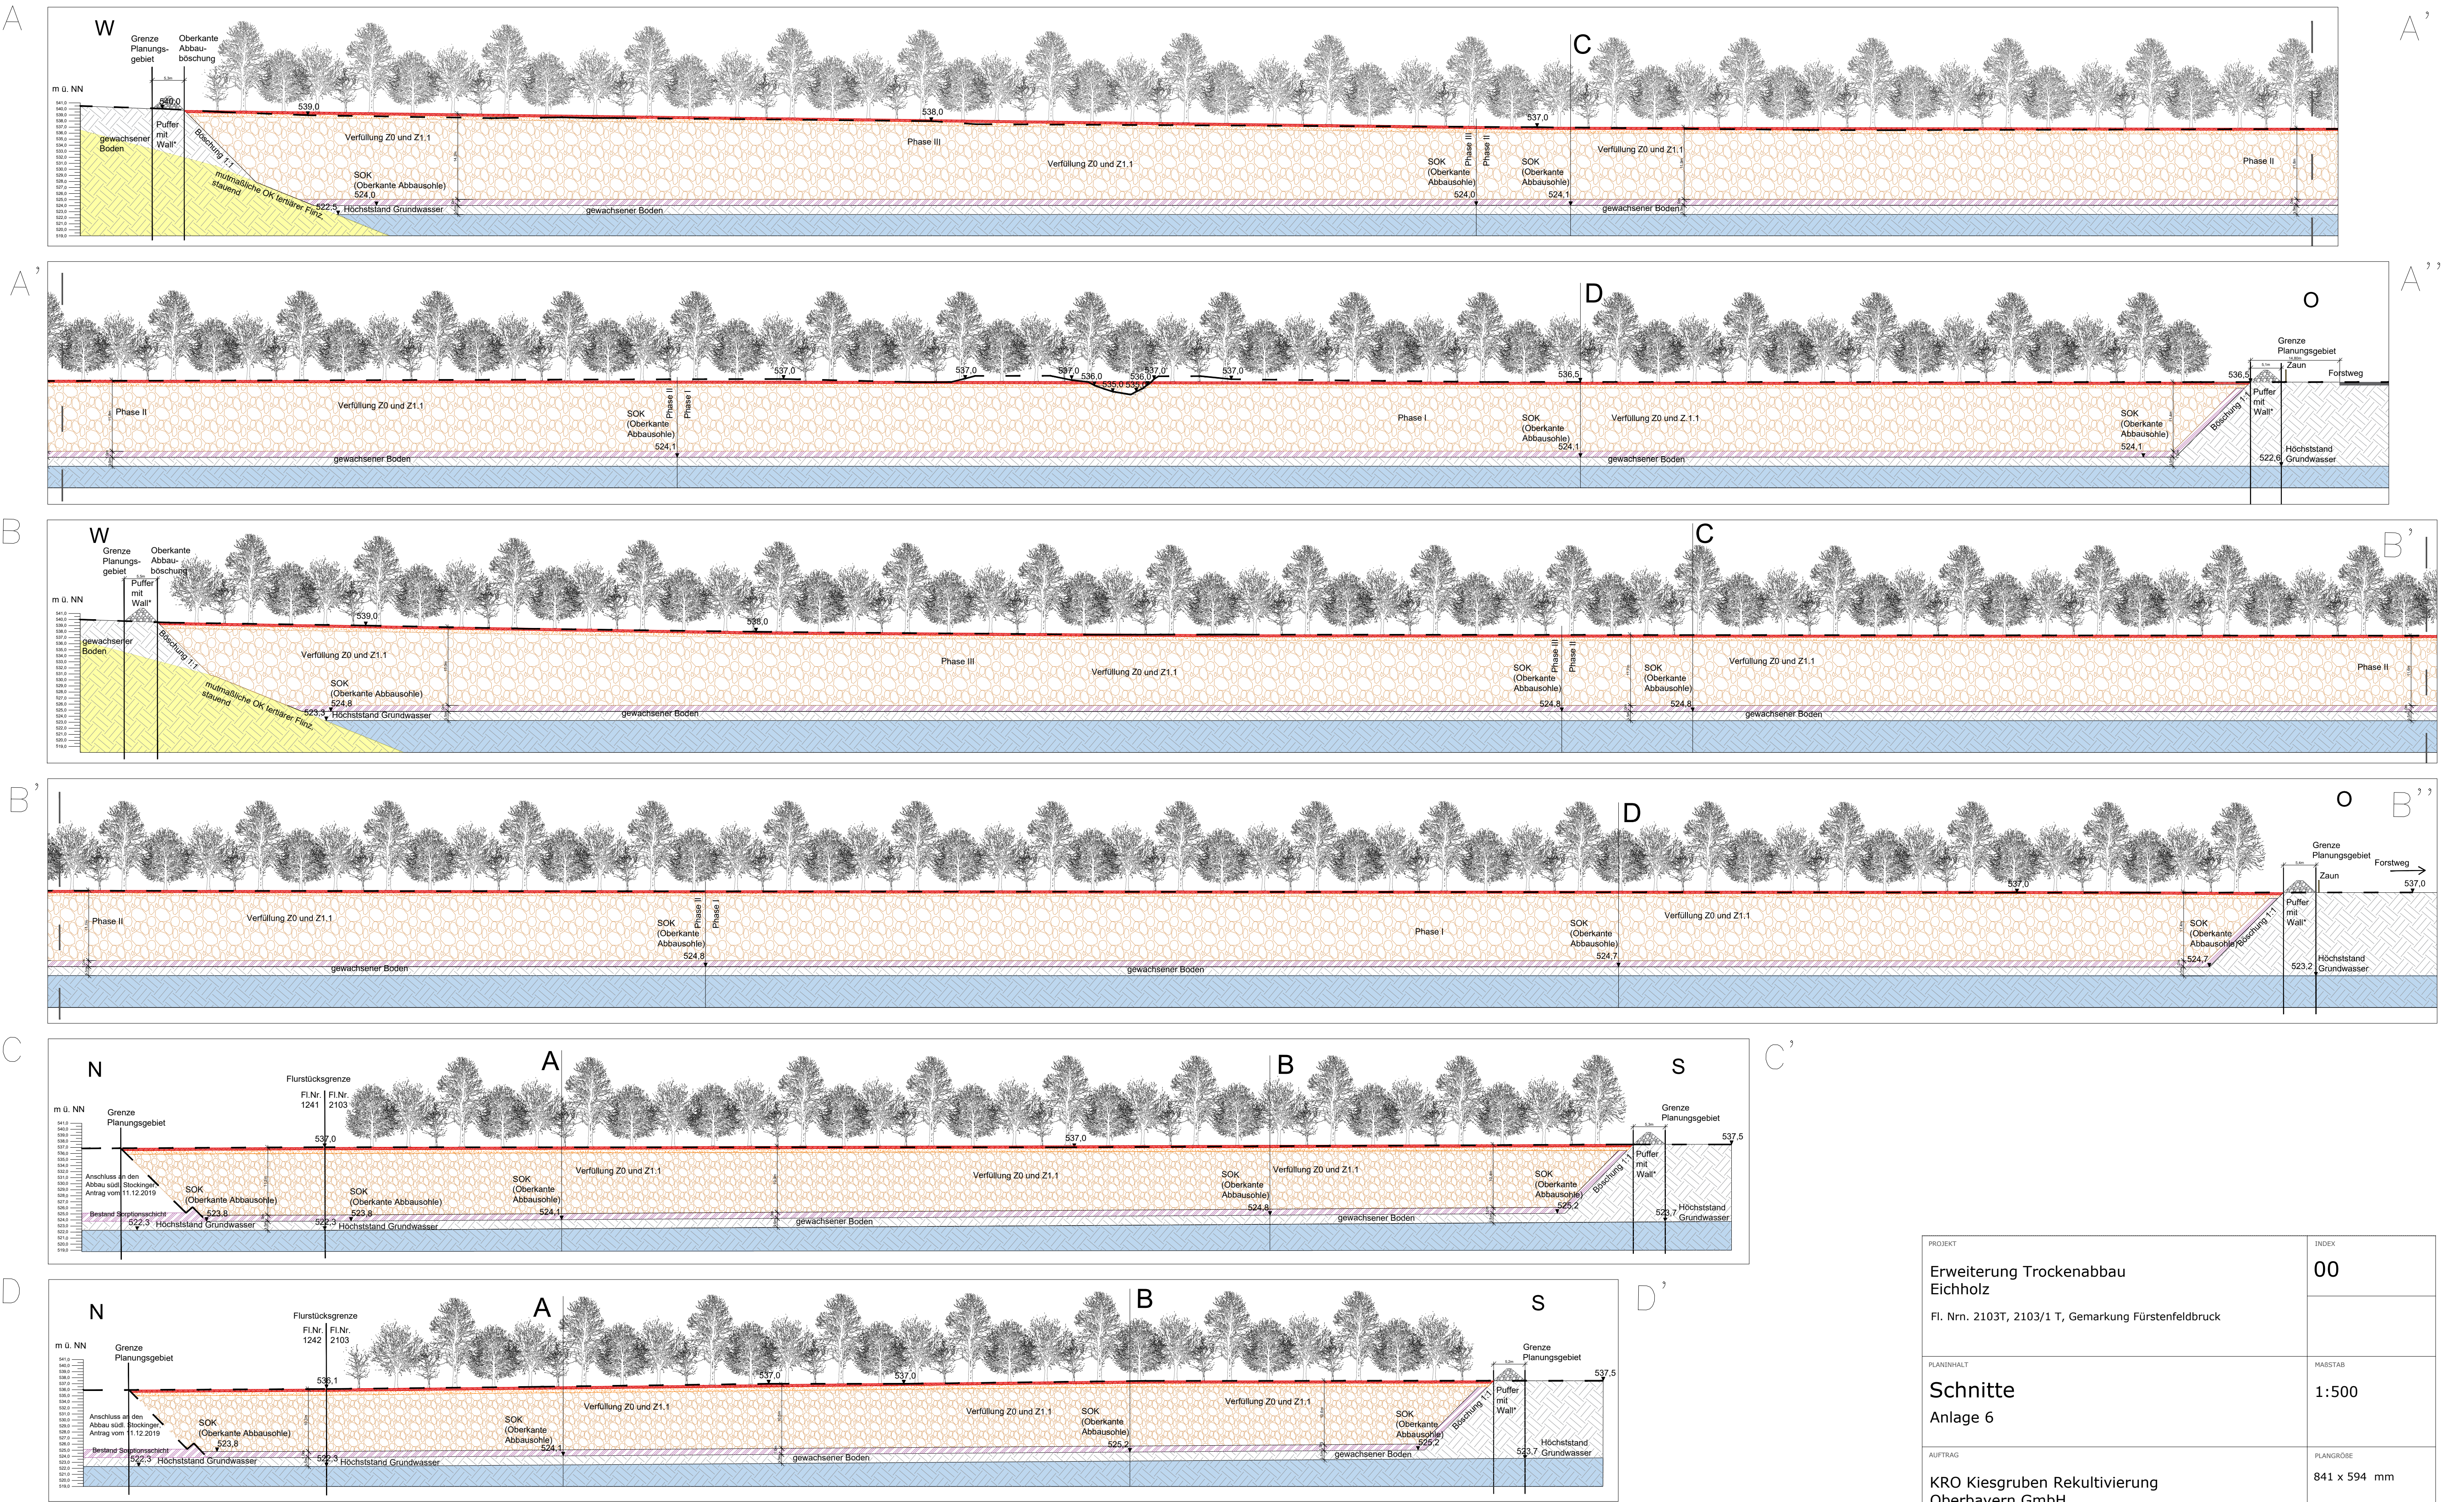


Legende

- gewachsener Boden, nicht zum Abbau geeignet
- gewachsener Boden
- Gelände Bestand
- Wasserkörper/ Höchststand Grundwasser
- Oberboden, 0,4 m
- Rotlage, 0,6 m
- Verfüllung (Z0 und Z1.1)
- Technische Barriere (Sorptionsschicht), 1,0 m**
- Wiederaufforstung
- Wall mit Zaun

*Die Pufferzone hat eine Breite von 5m, ist hier allerdings aufgrund der schrägen Lage der Schnitte teilweise breiter dargestellt.

**Die Mächtigkeit der Sorptionsschicht muss 1,25 m betragen, sobald die Verfüllmächtigkeit ≤ 15 m erreicht. Bis <15 m Verfüllmächtigkeit ist eine 1 m starke Sorptionsschicht ausreichend. (vgl. Leitfaden zur Verfüllung von Gruben, Brüchen sowie Tagebauen)

Unmaßstäblicher Übersichtplan (genordet):

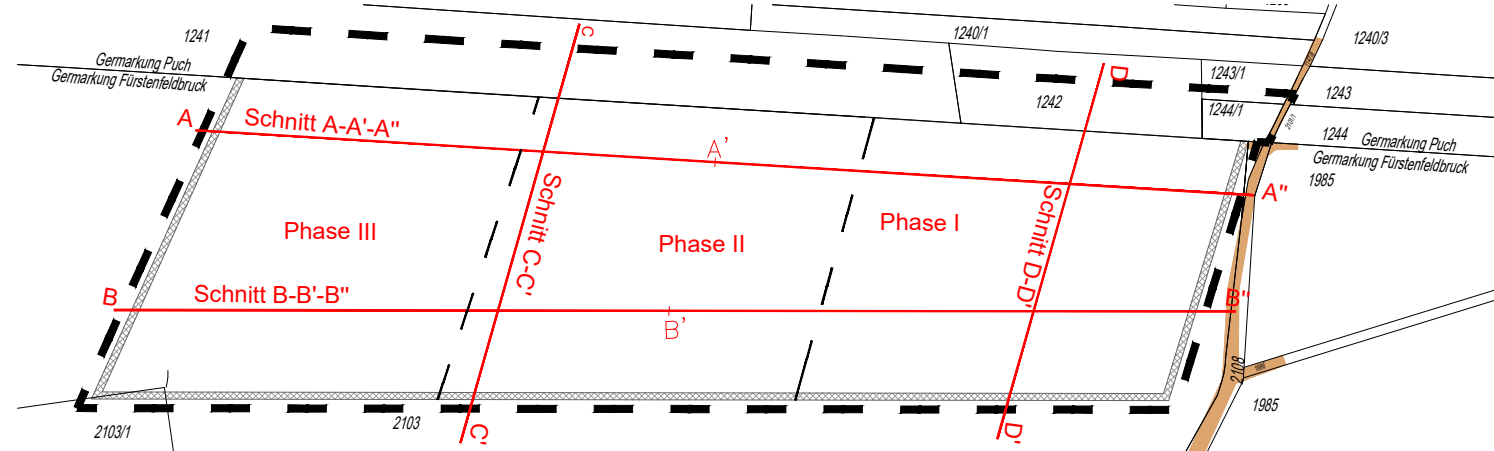

PROJEKT		INDEX
Erweiterung Trockenabbau Eichholz		00
Fl. Nrn. 2103T, 2103/1 T, Gemarkung Fürstenfeldbruck		
PLANINHALT		MAßSTAB
Schnitte Anlage 6		1:500
AUFRAG		PLANGRÖßE
KRO Kiesgruben Rekultivierung Oberbayern GmbH		841 x 594 mm
Kieswerkstraße 2 82256 Fürstenfeldbruck		
PLANUNG	BEMERKUNG	GEZEICHNET
Terrabiota Landschaftsarchitekten und Stadtplaner GmbH	Kaiser-Wilhelm-Straße 13a 82319 Starnberg Tel.: 08151-97 999 30 Fax: 08151-97 999 49 info@terrabiota.de	A. Winterstein Th. Walter
		DATUM
		08.04.2020
200408_KRO Kieswerk_Eichholz_Schnitte.dwg		