


Lageplan
M 1 : 500

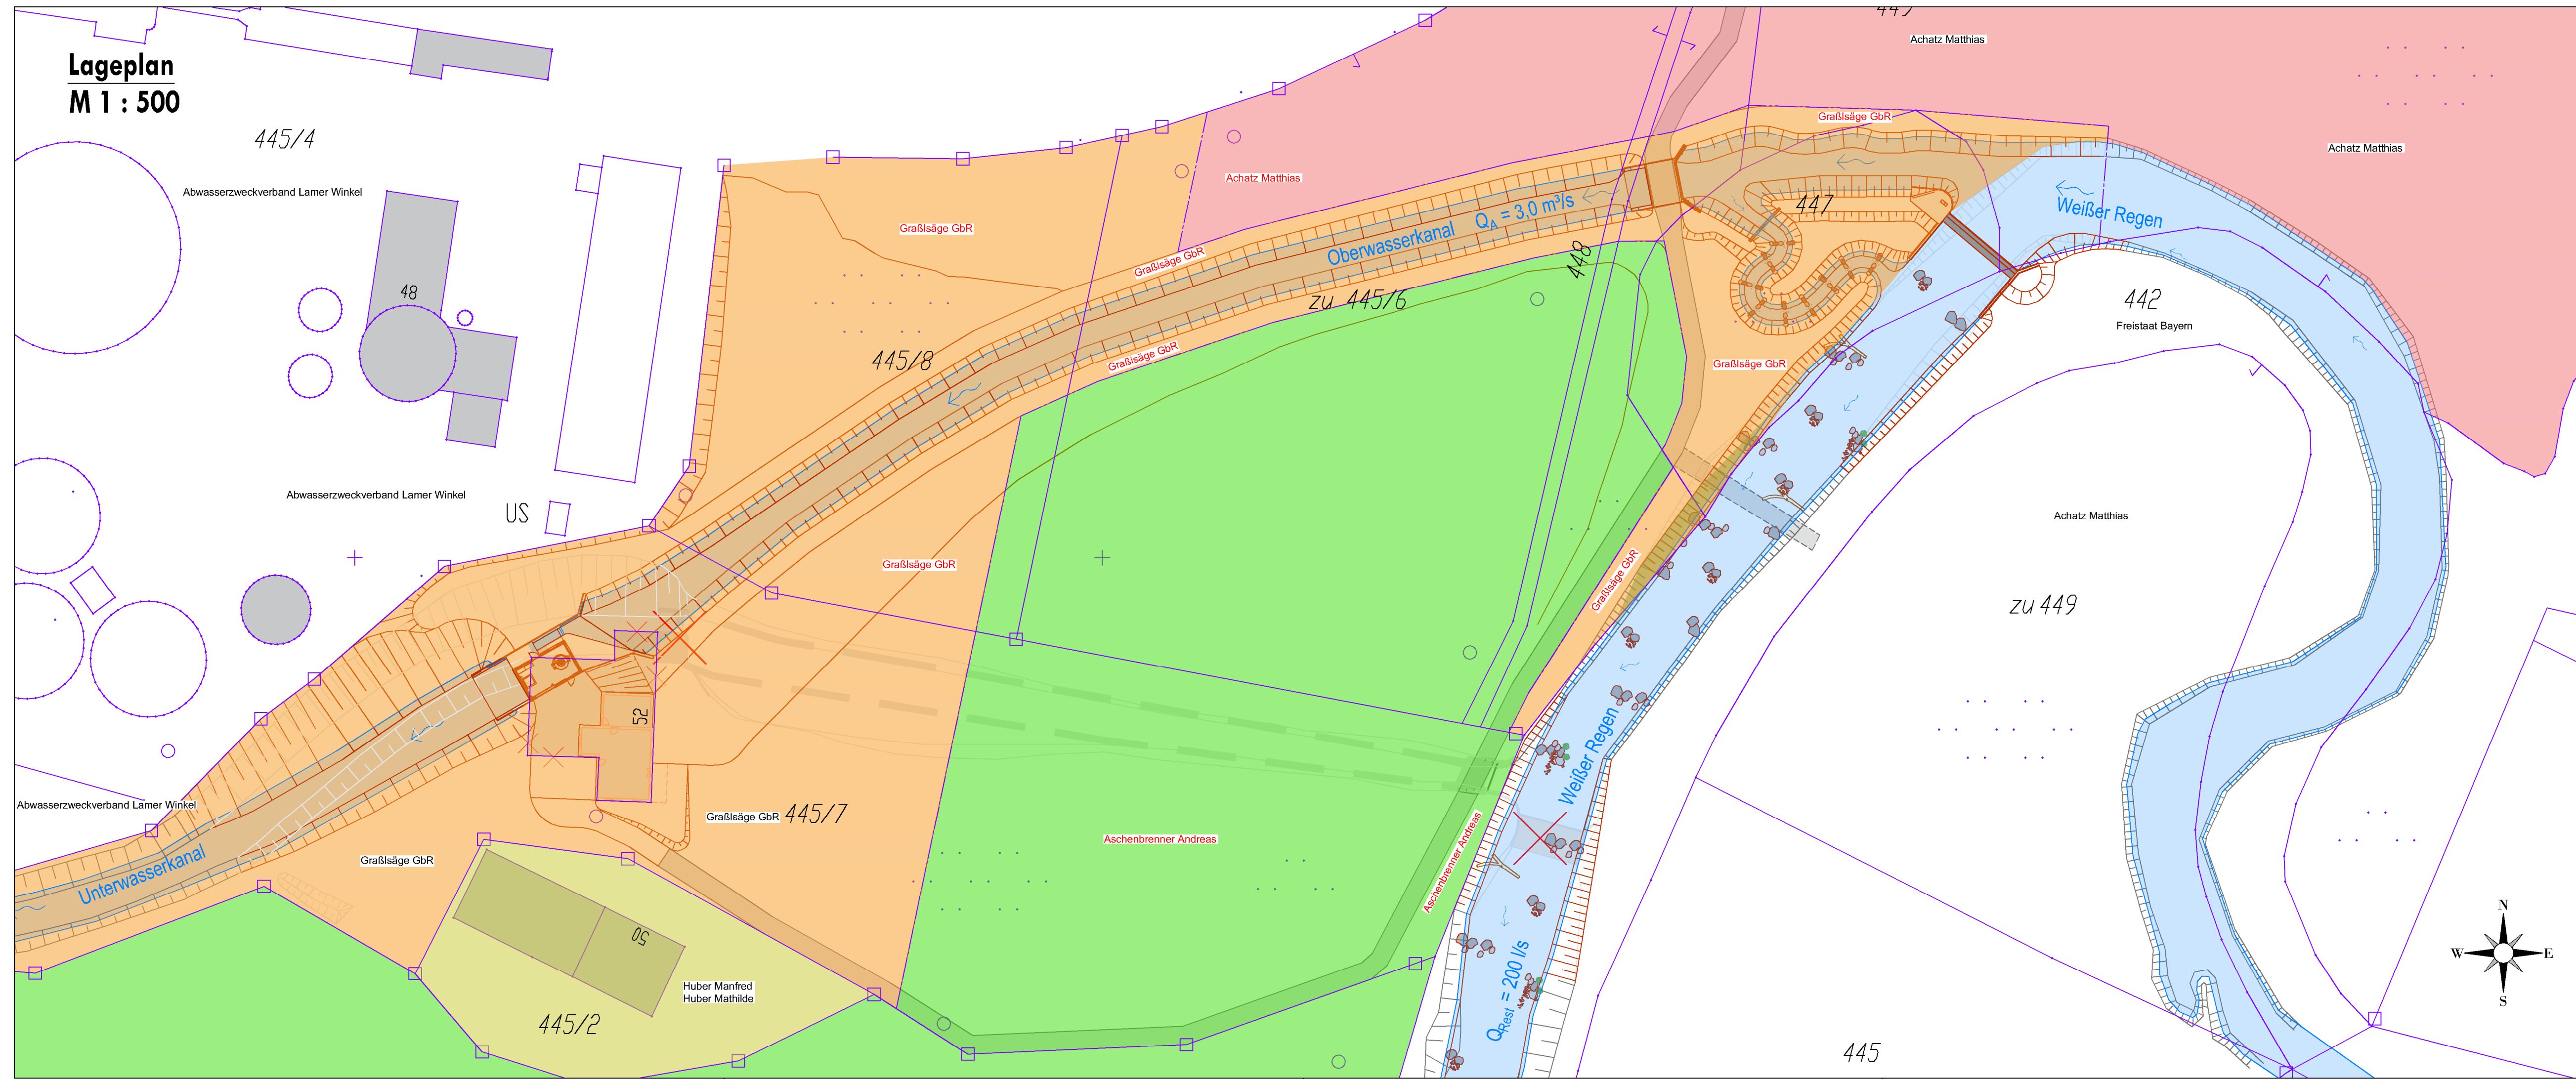

Legende:

- Bestand
- Böschung Bestand
- geplant
- Böschung geplant
- dauerhaft überströmt
- Grundstücksgrenzen
- geplante Grundstücksgrenzen
- Eigentümerwechsel
- Graßlsäge GbR
- Aschenbrenner Andreas
- Achatz Matthias
- Huber Manfred / Mathilde

Nr.	Art der Änderung	Datum	Zeichen
Alle Höhen in DE_DHDN2012_NH / m ü. NN			
Entwurfsbearbeitung: INGENIEURBÜRO PFEFFER Stadtplatz 9, 94209 Regen		 Wasser - Umwelt - Energie	
Tel.:	09921/97171012	Datum	Zeichen
Fax.:	09921/97171010	bearbeitet	24.05.2022
E-Mail:	info@ingenieurbuero-pfeffer.de	gezeichnet	24.05.2022
		Segl	Segl

Genehmigungsplanung

Antragsteller: Graßlsäge GbR
Bayerwaldstraße 3
94356 Aufroth, Kirchroth

WKA Graßlsäge

Unterlage 8

Grundstücksplan neue Eigentümersituation
M 1 : 500

aufgestellt und geprüft
Dipl. Ing. Christoph Pfeffer

Regen den, 24.05.2022

