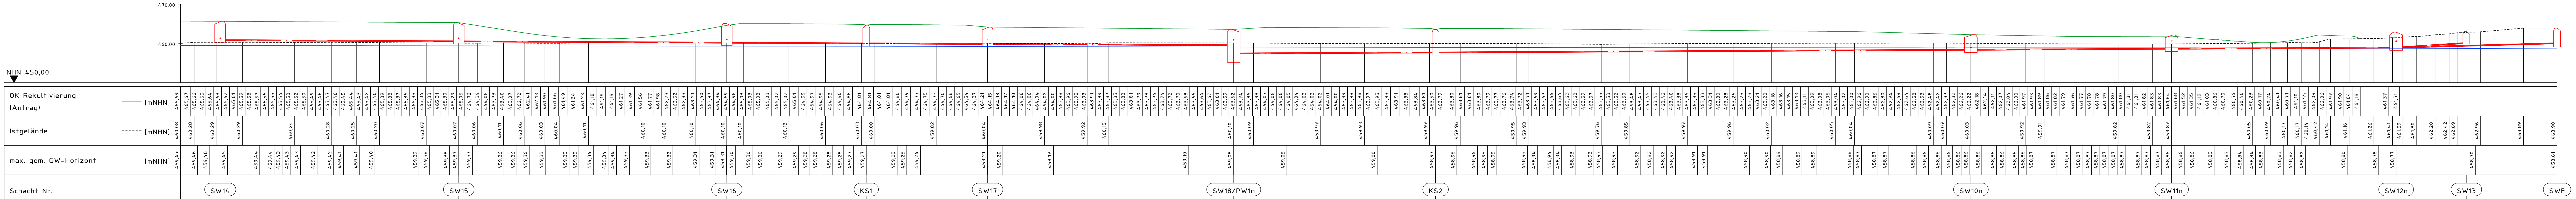


Längsschnitt durch die SiWa-Sammler Ableitung

[illegible]

Diese Unterlage und ihr Inhalt sind unser geistiges Eigentum. Sie darf nicht ohne unsere schriftliche Genehmigung vervielfältigt, unbefugten Dritten zur Einsicht überlassen oder sonstwie mitgeteilt werden oder zu anderen Zwecken, als sie dem Empfänger anvertraut ist, benutzt werden. Sie ist auf Verlangen zurückzugeben.

Bauherr / Auftraggeber  Abfallwirtschafts- und Stadtreinigungsbetrieb der Stadt Augsburg																							
Planverfasser 	CDM Smith SE Westendstraße 193 80686 München tel: 089 889692-0 fax: 089 889692-50 muenchen@cdmsmith.com cdmsmith.com																						
Projekt Erweiterung Deponie Augsburg Nord																							
Titel Längsschnitt durch die Sickerwasser-Ableitung																							
	<table border="1"> <tr> <td></td> <td>Gezeichnet</td> <td>GGPrüft</td> <td>Freigegeben</td> <td>Projekt-Nr. 264498</td> <td>Plan-Nr.</td> <td>Bericht-Nr.</td> </tr> <tr> <td>Datum</td> <td>06/2025</td> <td>06/2025</td> <td></td> <td rowspan="3">Phase GP</td> <td rowspan="3">Maßstab 1:500</td> <td rowspan="3">Anlagen-Nr. 1.2.25</td> </tr> <tr> <td>Name</td> <td>Vet</td> <td>Ros</td> <td></td> </tr> <tr> <td>Dateiname</td> <td colspan="3">264498-4-01-012.DWG</td> </tr> </table>		Gezeichnet	GGPrüft	Freigegeben	Projekt-Nr. 264498	Plan-Nr.	Bericht-Nr.	Datum	06/2025	06/2025		Phase GP	Maßstab 1:500	Anlagen-Nr. 1.2.25	Name	Vet	Ros		Dateiname	264498-4-01-012.DWG		
	Gezeichnet	GGPrüft	Freigegeben	Projekt-Nr. 264498	Plan-Nr.	Bericht-Nr.																	
Datum	06/2025	06/2025		Phase GP	Maßstab 1:500	Anlagen-Nr. 1.2.25																	
Name	Vet	Ros																					
Dateiname	264498-4-01-012.DWG																						