
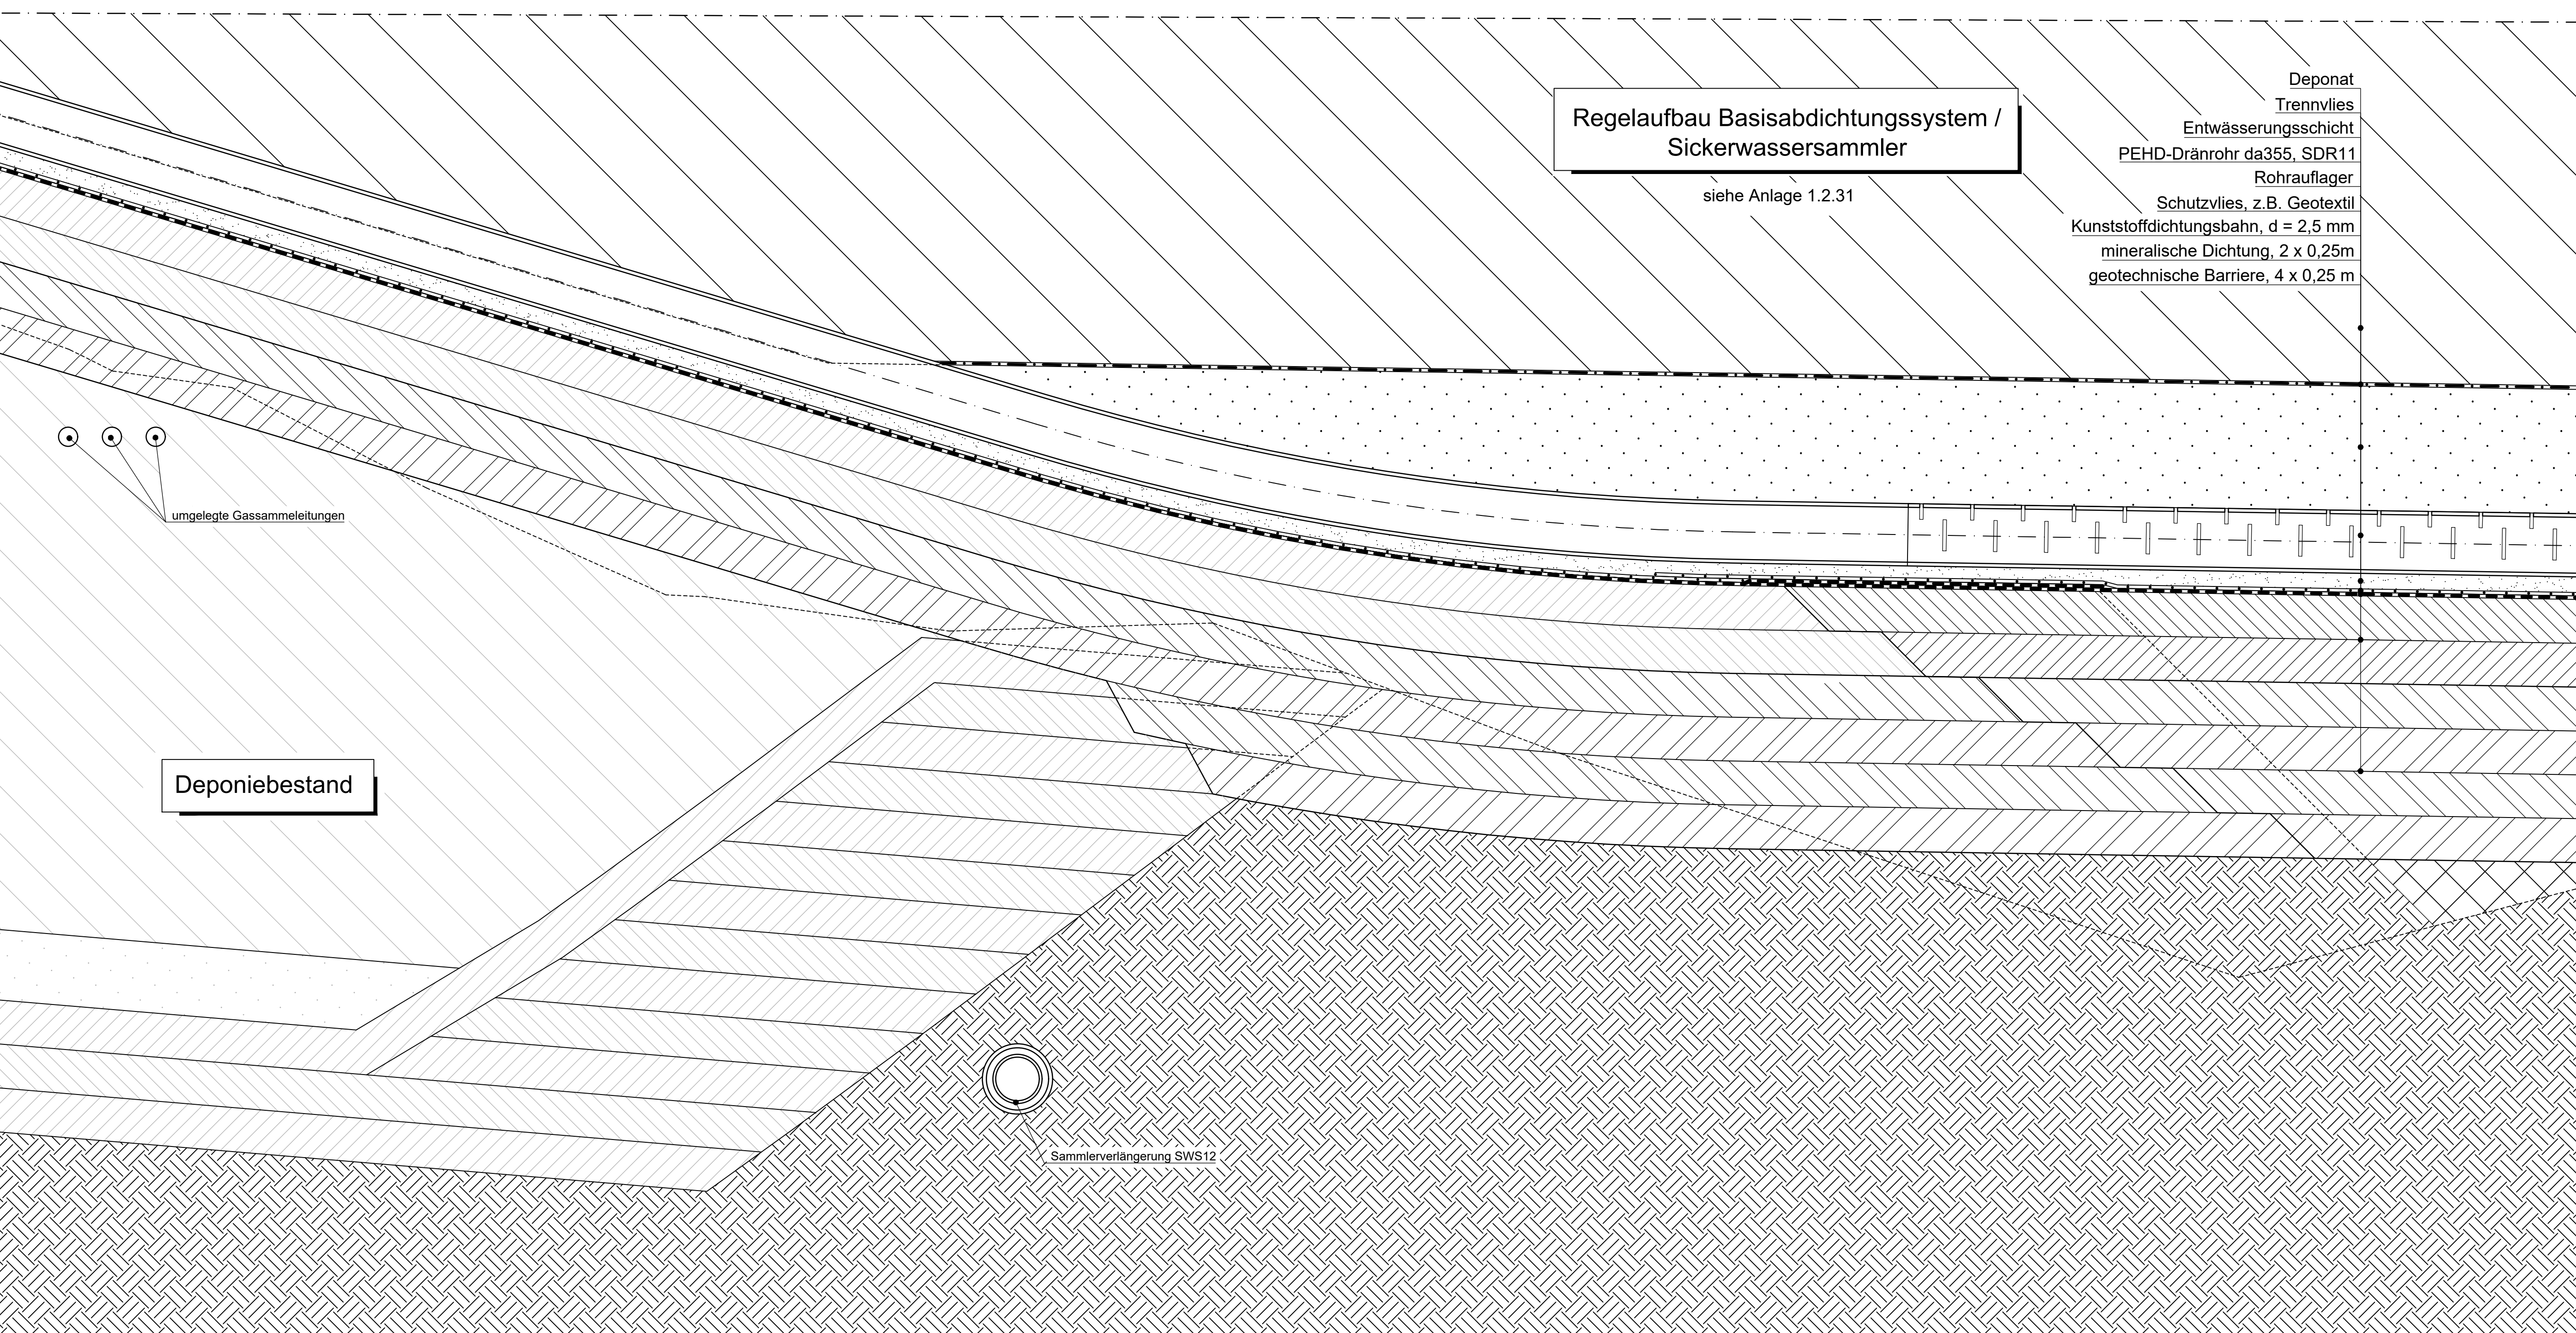



C:\Users\schneiders\OneDrive\Documents\CDMSE\GP\AWA\AWA-DE-2025-05-08_RWS_5_Aug_2025-12-15.dwg

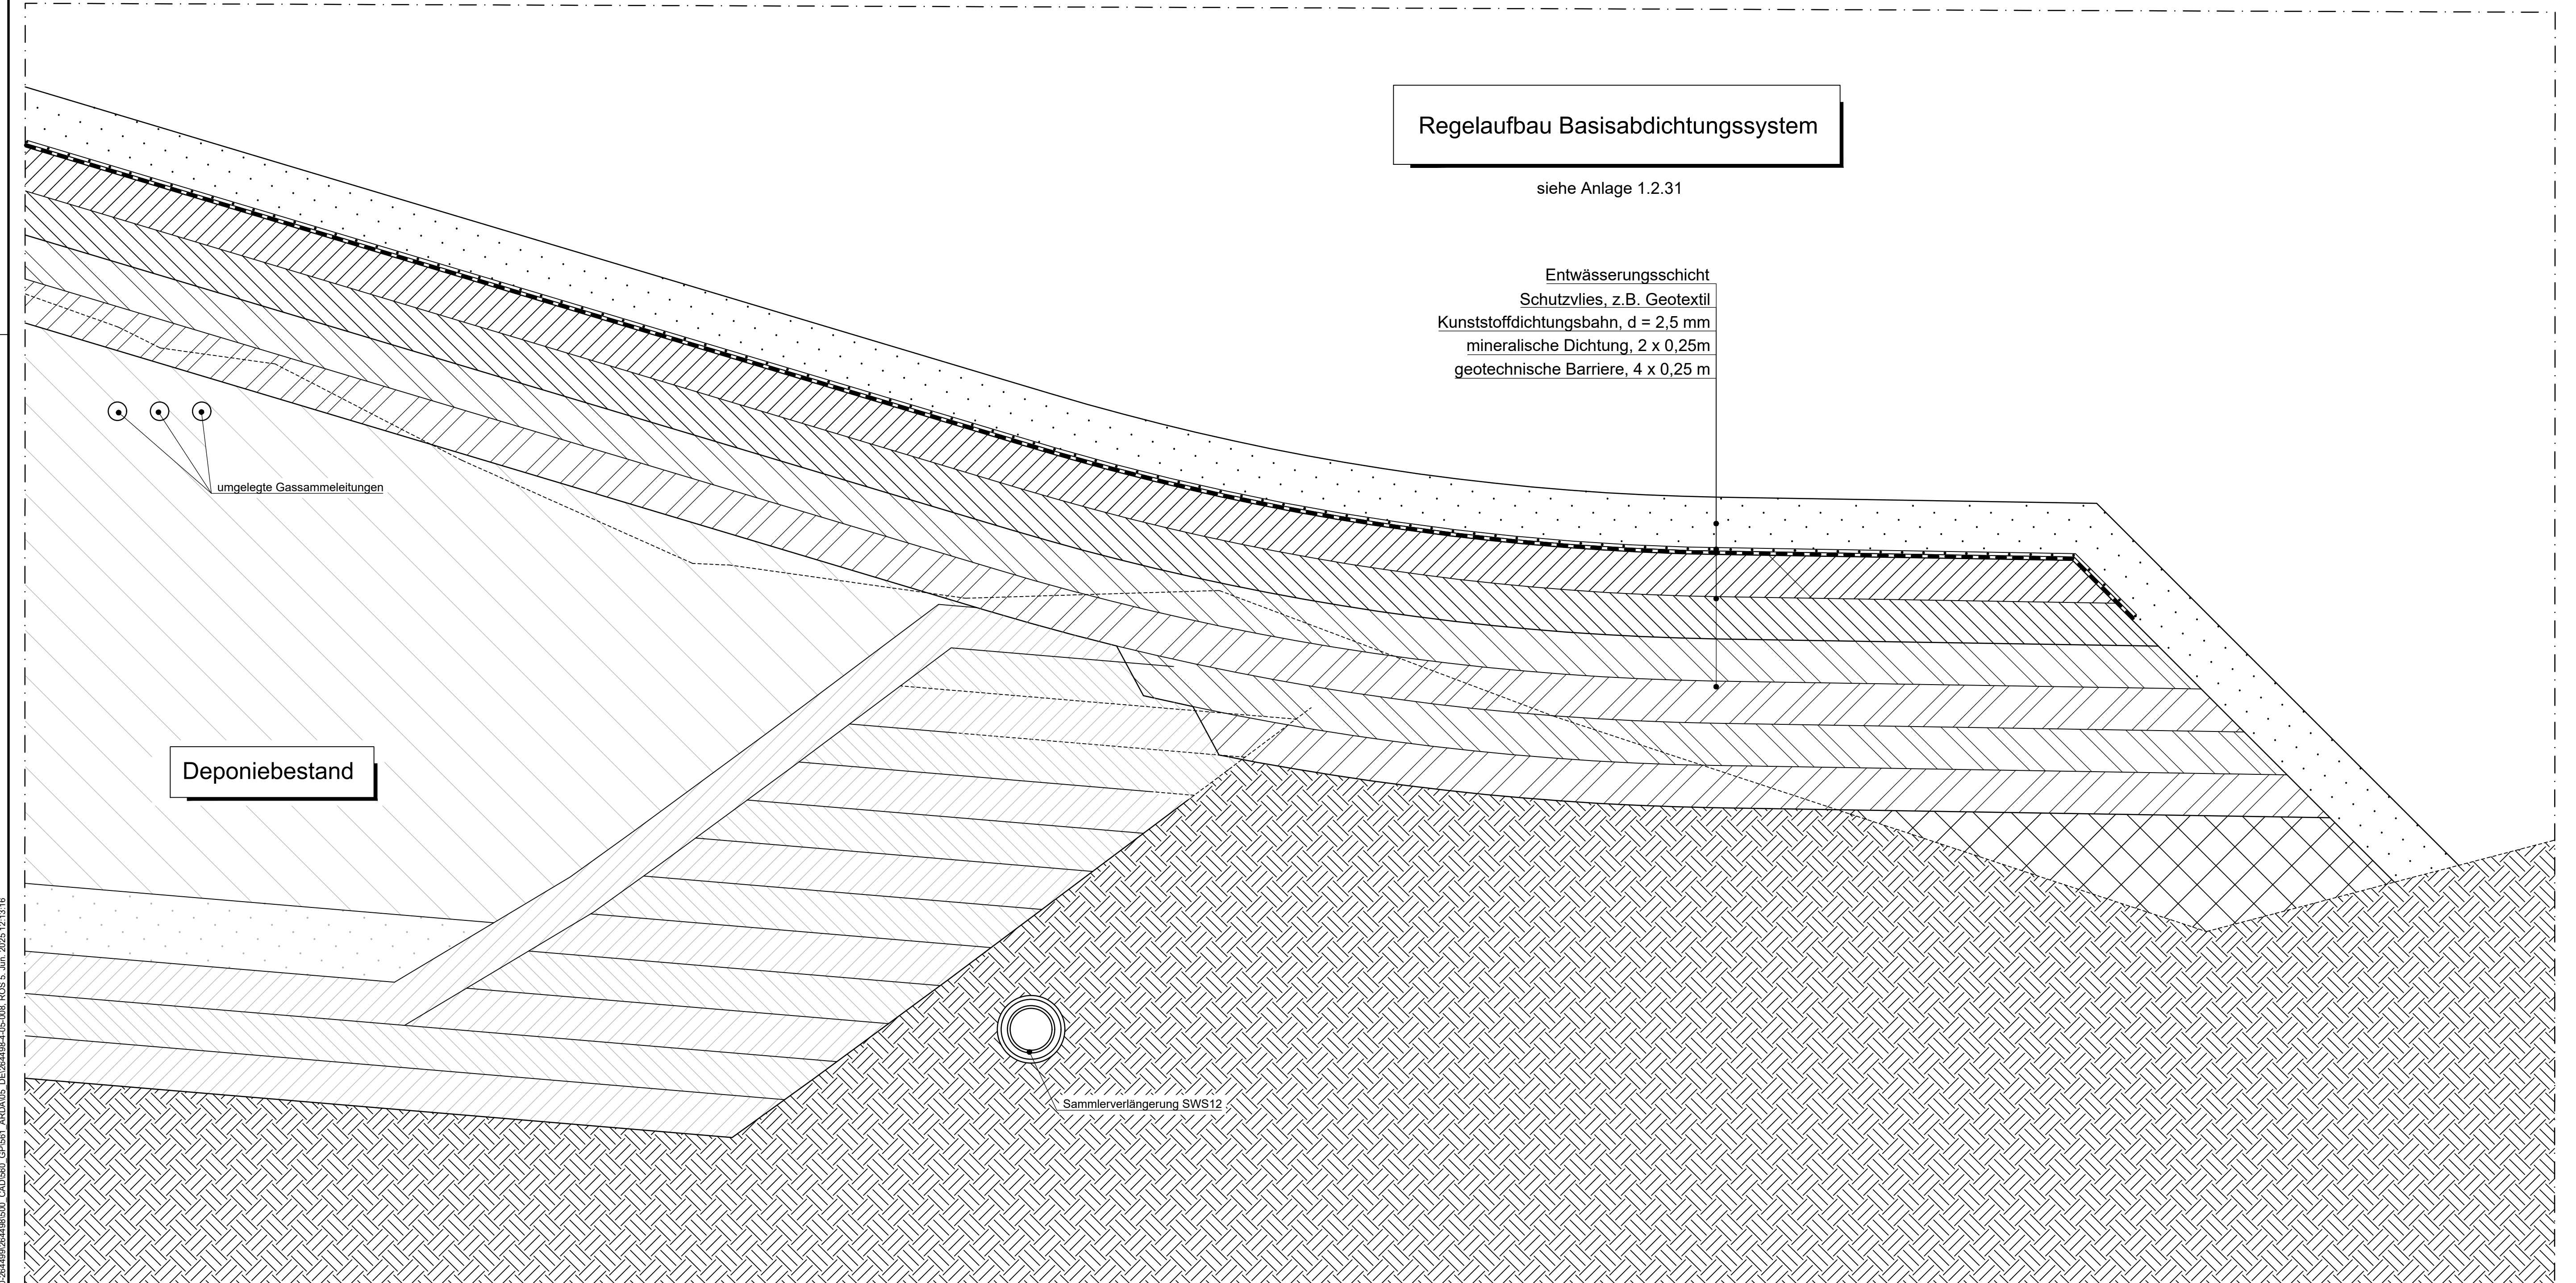

Anmerkungen:

Alle Angaben (d) sind den statischen Anforderungen anzupassen.

Alle Maße sind vom Bauausführenden in der Örtlichkeit zu nehmen und zu prüfen.

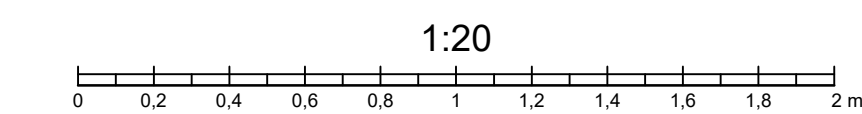

Diese Unterlage und ihr Inhalt sind unser geistiges Eigentum. Sie darf nicht ohne unsere schriftliche Genehmigung vervielfältigt, unbefugten Dritten zur Einsicht überlassen oder sonstwie mitgeteilt werden oder zu anderen Zwecken, als sie dem Empfänger anvertraut ist, benutzt werden. Sie ist auf Verlangen zurückzugeben.

Bauherr / Auftraggeber		AWA Abfallwirtschafts- und Stadtreinigungsbetrieb Umwelt. Bewusst. Sein. der Stadt Augsburg	
Planverfasser		CDM Smith SE Westendstr. 193 80636 München	
Projekt		Erweiterung Deponie Augsburg Nord	
Titel		Regeldetail Übergang Basisabdichtung Erweiterungsbereich zu Basisdichtung im Bereich DA III/DA IV	
Datum		August 2025	
Antragsteller		Entwurfverfasser	
Datum		06/2025	
Name		Puh Ros	
Datenname		264498-4-05-008.DWG	
Projekt-Nr.		264498	
Maststab		1:20	
Anlage		1.2.29	