



D:\364092-264498\4-05-010\DWG\CA\0356.dwg (P356) AREA\03 DE\264498-4-05-010_P356_13 Jun 2025 15:35



Lageplan

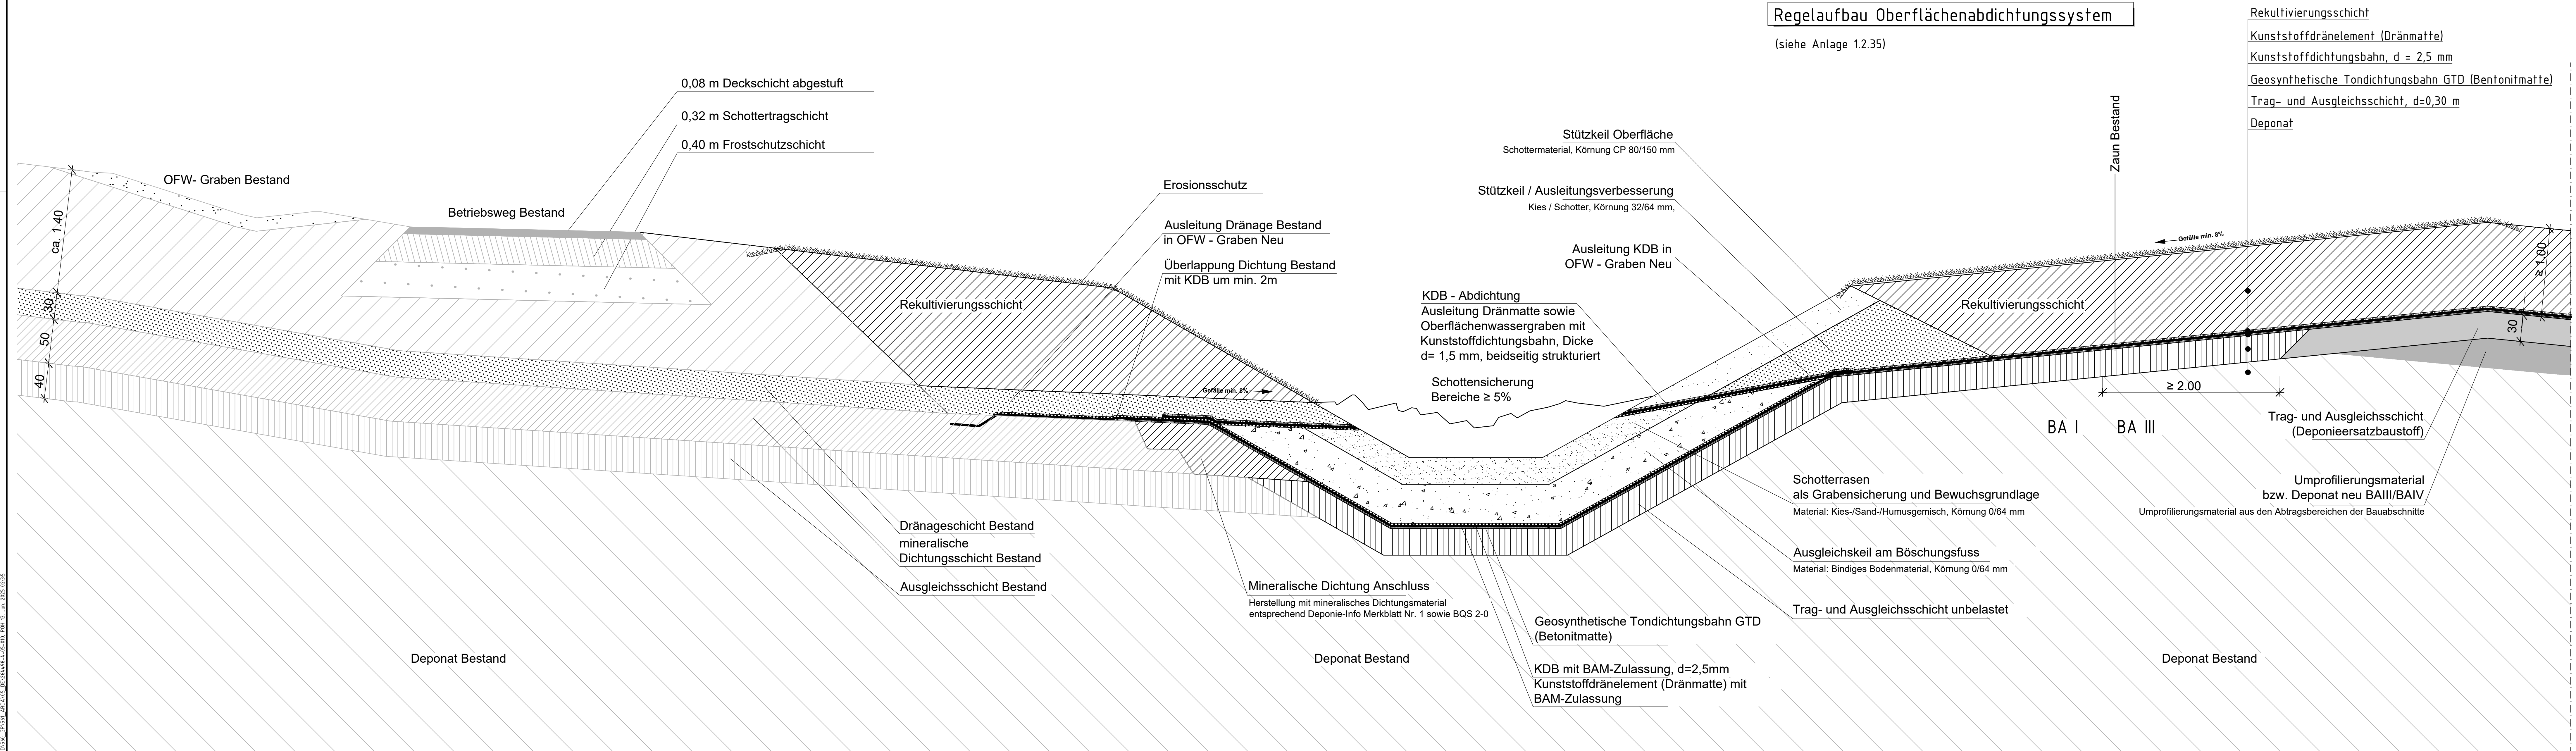

Plangrundlage:
Freigegebene Ausführungsplanung Oberflächenabdichtung BA III / IV
Plan-Nr. SA 15/5-05 vom Mai 2021
Regelquerschnitt Nordwest – Anschluss Plateau BA 1/2

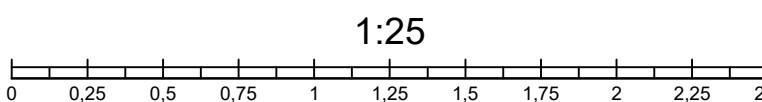

Diese Unterlage und ihr Inhalt sind unser geistiges Eigentum. Sie darf nicht ohne unsere schriftliche Genehmigung vervielfältigt, unbefugten Dritten zur Einsicht überlassen oder sonstwie mitgeteilt werden oder zu anderen Zwecken, als sie dem Empfänger anvertraut ist, benutzt werden. Sie ist auf Verlangen zurückzugeben.

Bauherr / Auftraggeber		AWA Abfallwirtschafts- und Stadtreinigungsbetrieb der Stadt Augsburg Umwelt. Bewusst. Sein.	
Planverfasser		CDM Smith SE Westendstr. 193 80636 München tel: 089 889692-0 fax: 089 889692-50 muenchen@cdmsmith.com cdmsmith.com	
Projekt		Erweiterung Deponie Augsburg Nord	
Titel		Regelquerschnitt Anschluss BA I an BA III	
Datum		August 2025	
Antragsteller		Entwurfverfasser	
Gez.	Bearb.	Phase	Projekts-Nr.
06/2025	06/2025	GP	264498
Name	poh	Bereich-Nr.	
Dateiname	264498-4-05-010.DWG		
		Maßstab	Anlage
		1:25	1.2.36