
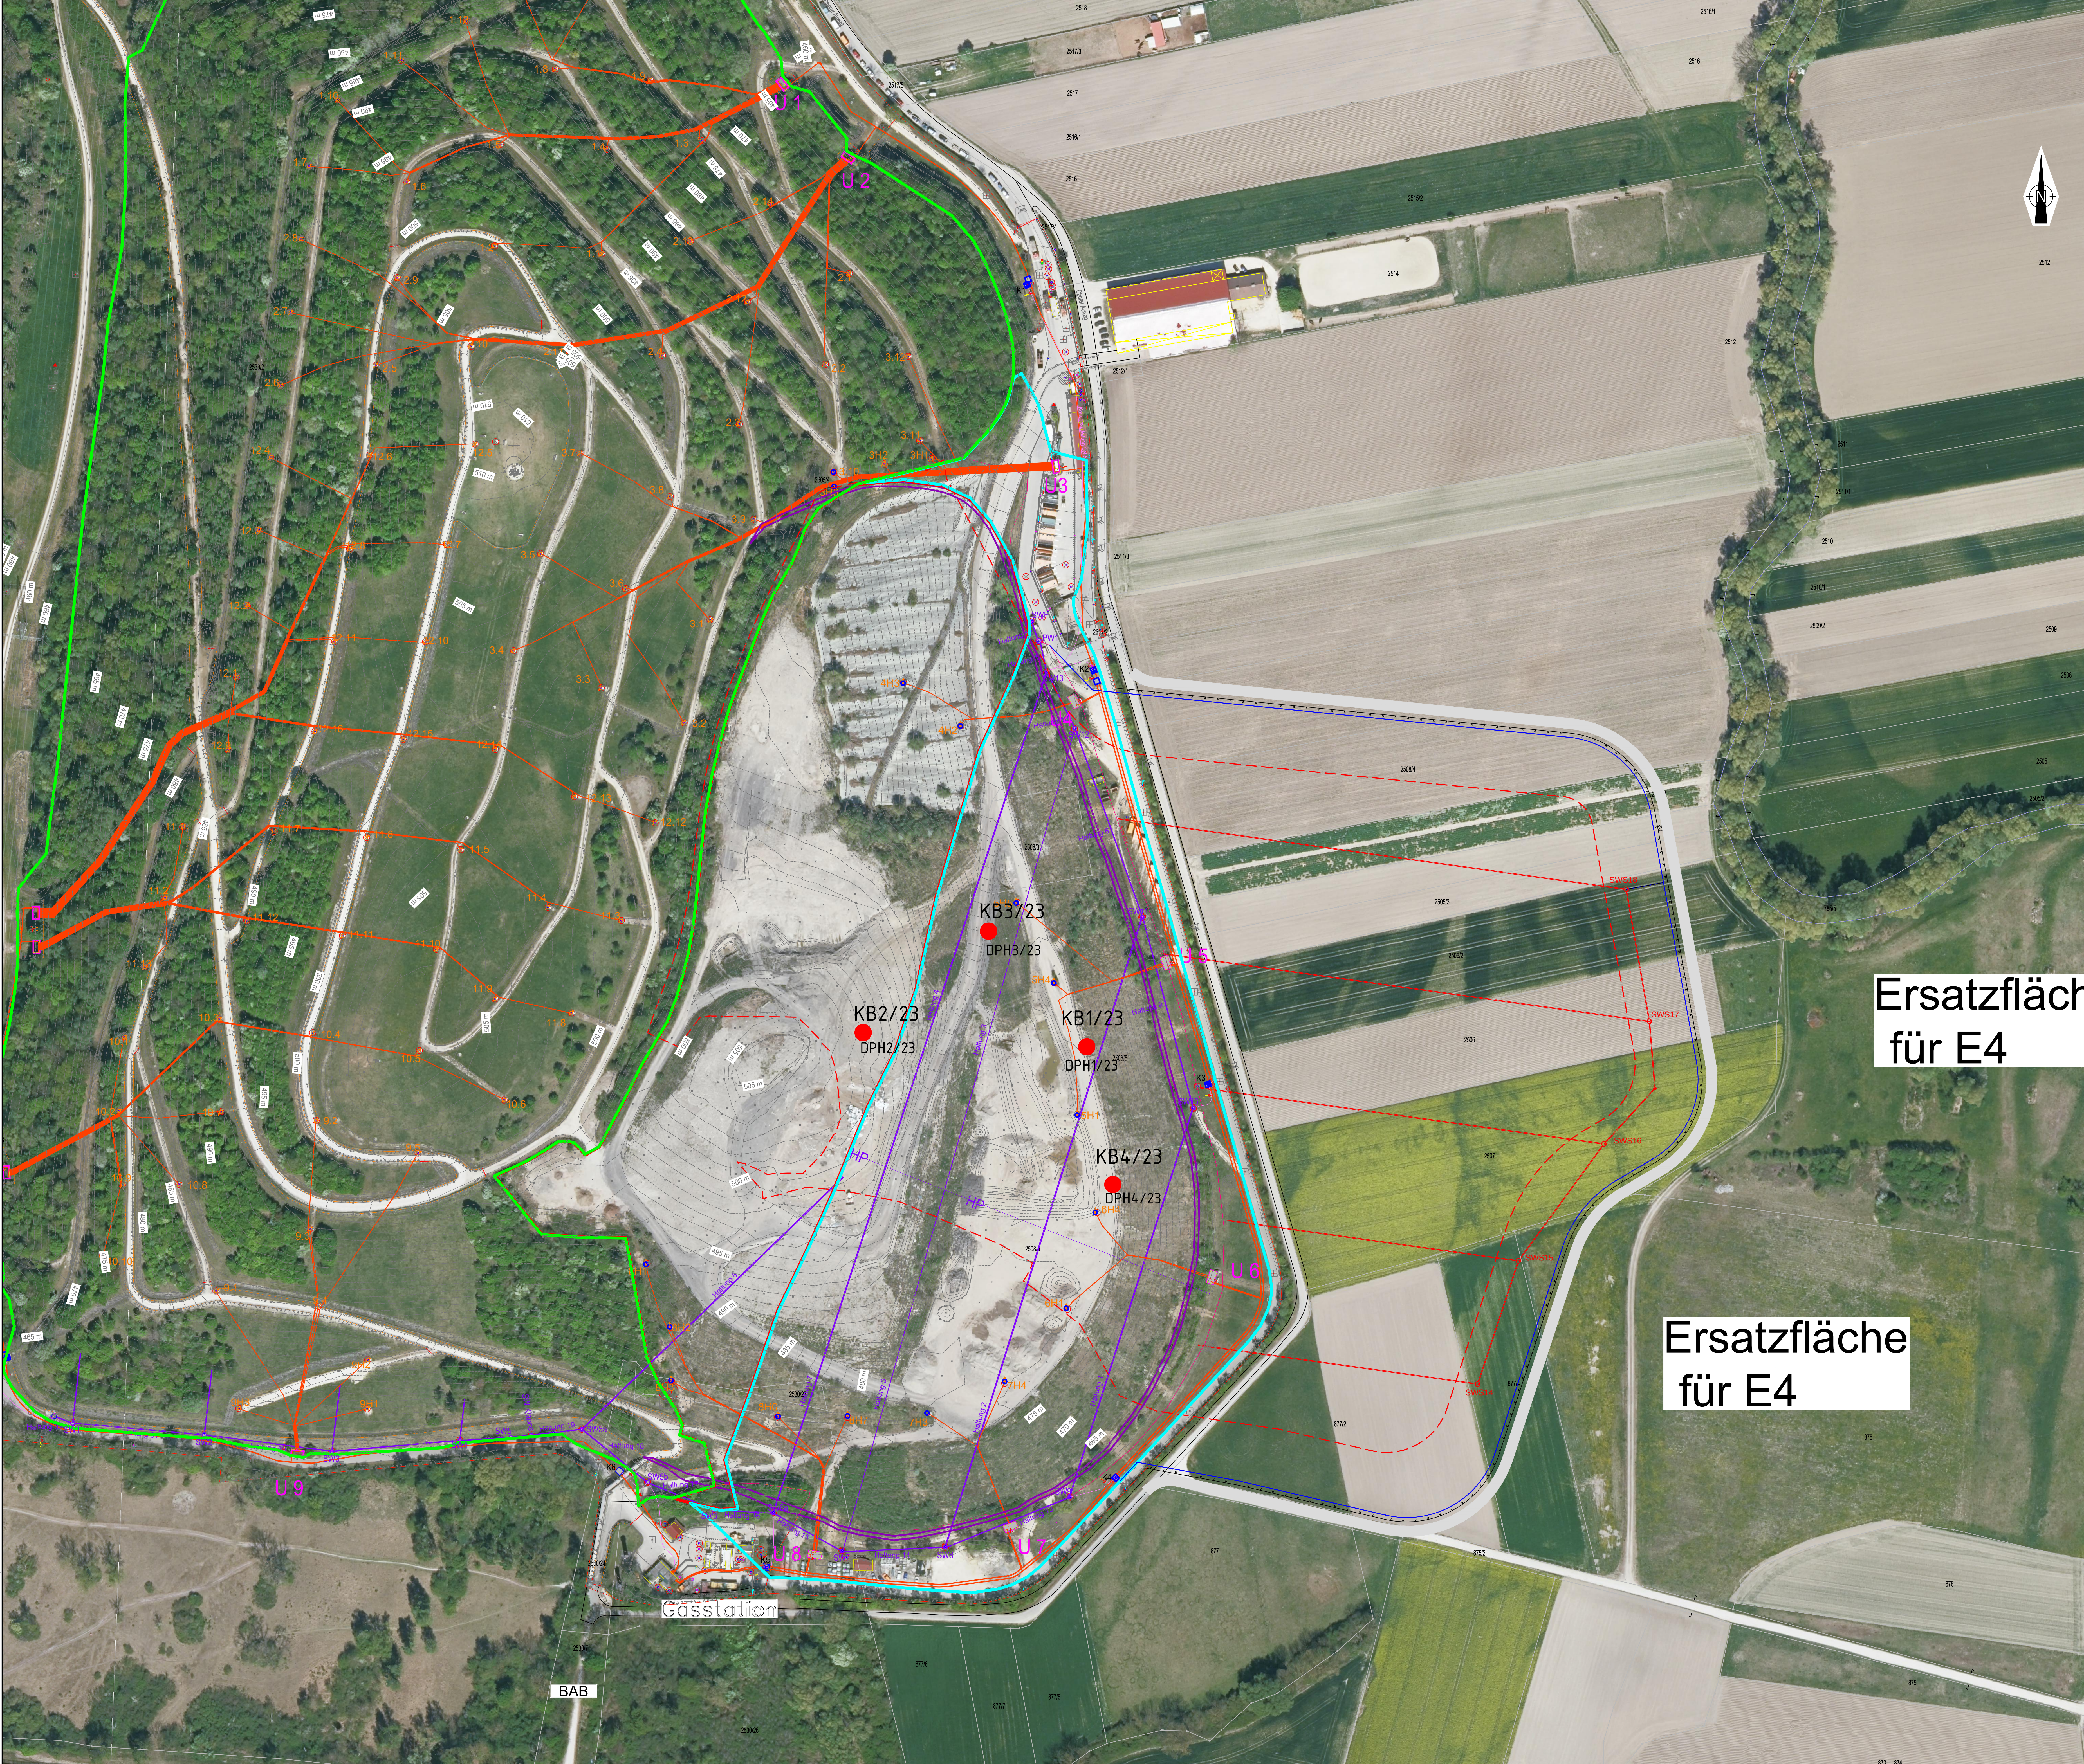
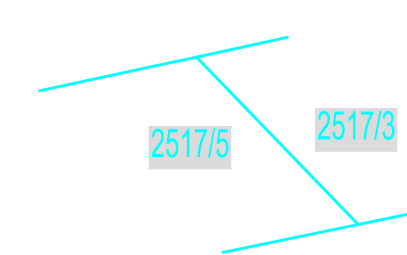
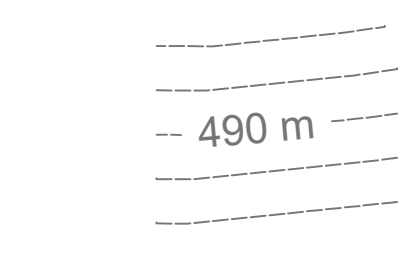
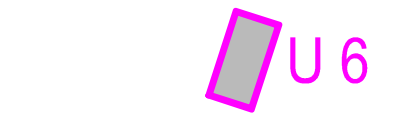
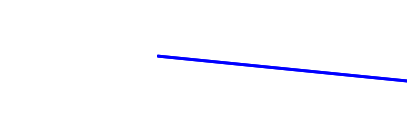


ANLAGE 3.2.13 LAGEPLAN AUFSCHLÜSSE
DEPONAT, M 1 : 1.000

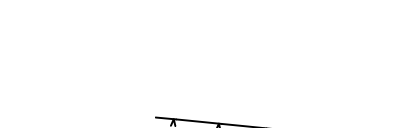

Legende:

-  Flurgrenzen
auf Grundlage der digitalen Flurkarte
des Landesvermessungsamtes Bayern
-  Höhenlinien OK Bestand 12/2022
Höhenlinienabstand 1 Höhenmeter
auf Grundlage der Vermessung der
Fa. Schlimper
-  BA/II
Rekultiviert
-  BA/III
-  BA/IV
-  SW10
-  SWS1
-  8H1
-  U 6
-  KB1/23
DPH1/23
-  Kernbohrung, DPH
Deponie
-  geplanter Sammler, Erweiterung
-  Ablagerungsgrenze, Erweiterung
-  Sickerwasserdruckrohrableitung,
geplant
-  Umfahrung Erweiterung, geplant
-  Zaun Erweiterung, geplant

Hinweis:
Das Luftbild wurde April 2022 aufgenommen!
Grundlage: © GeoBasis-DE / BKG 2022
Plangrundlage: Lageplan Bestand (Vermessung von 03/2021)
der AU Consult GmbH, Plan SA 15/5-01

1:1.000
0 10 20 30 40 50 60 70 80 90 100 m

Diese Unterlage und ihr Inhalt sind unser geistiges Eigentum. Sie darf nicht ohne unsere schriftliche Genehmigung vervielfältigt, unbefugten Dritten zur Einsicht überlassen oder sonstige mitgeteilt werden oder zu anderen Zwecken, als sie dem Empfänger anvertraut ist, benutzt werden. Sie ist auf Verlangen zurückzugeben.

Bauch / Auftraggeber		 Abfallwirtschafts- und Stadtreinigungsbetrieb der Stadt Augsburg	
Planverfasser		 CDM Smith Consult GmbH Westendstraße 193 80686 München	
Projekt		Erweiterung Deponie Augsburg Nord	
Titel		Lageplan der Erkundungsbohrungen	
Gezeichnet		Geprüft	
Datum		Freigegeben	
Name		Projekt-Nr.	
Voll		Plan-Nr.	
Datum		Phase	
204498-2-01-007 DWG		VP	
		Maßstab	
		1:1.000	
		Blatt-Nr.	
		3.2.13	