


GEOTECHNISCHE SCHNITTE DEPONIE- ANLEHNUNGSBEREICH

ANLAGE 3.3.2 Deponie-Anlehnungsbereich
Schnitt 1-1

\\CDMEU\INTERNAL_CDM.COM\REGION\GERMANY\PROJECTS\264400-264499\264498\500 CAD\500_VP\501_A_BDA\BAUGRUNDGUTACHTEN\264498-0-02-001-A_LS_TUM 25. Mrz. 2024_10:31:11

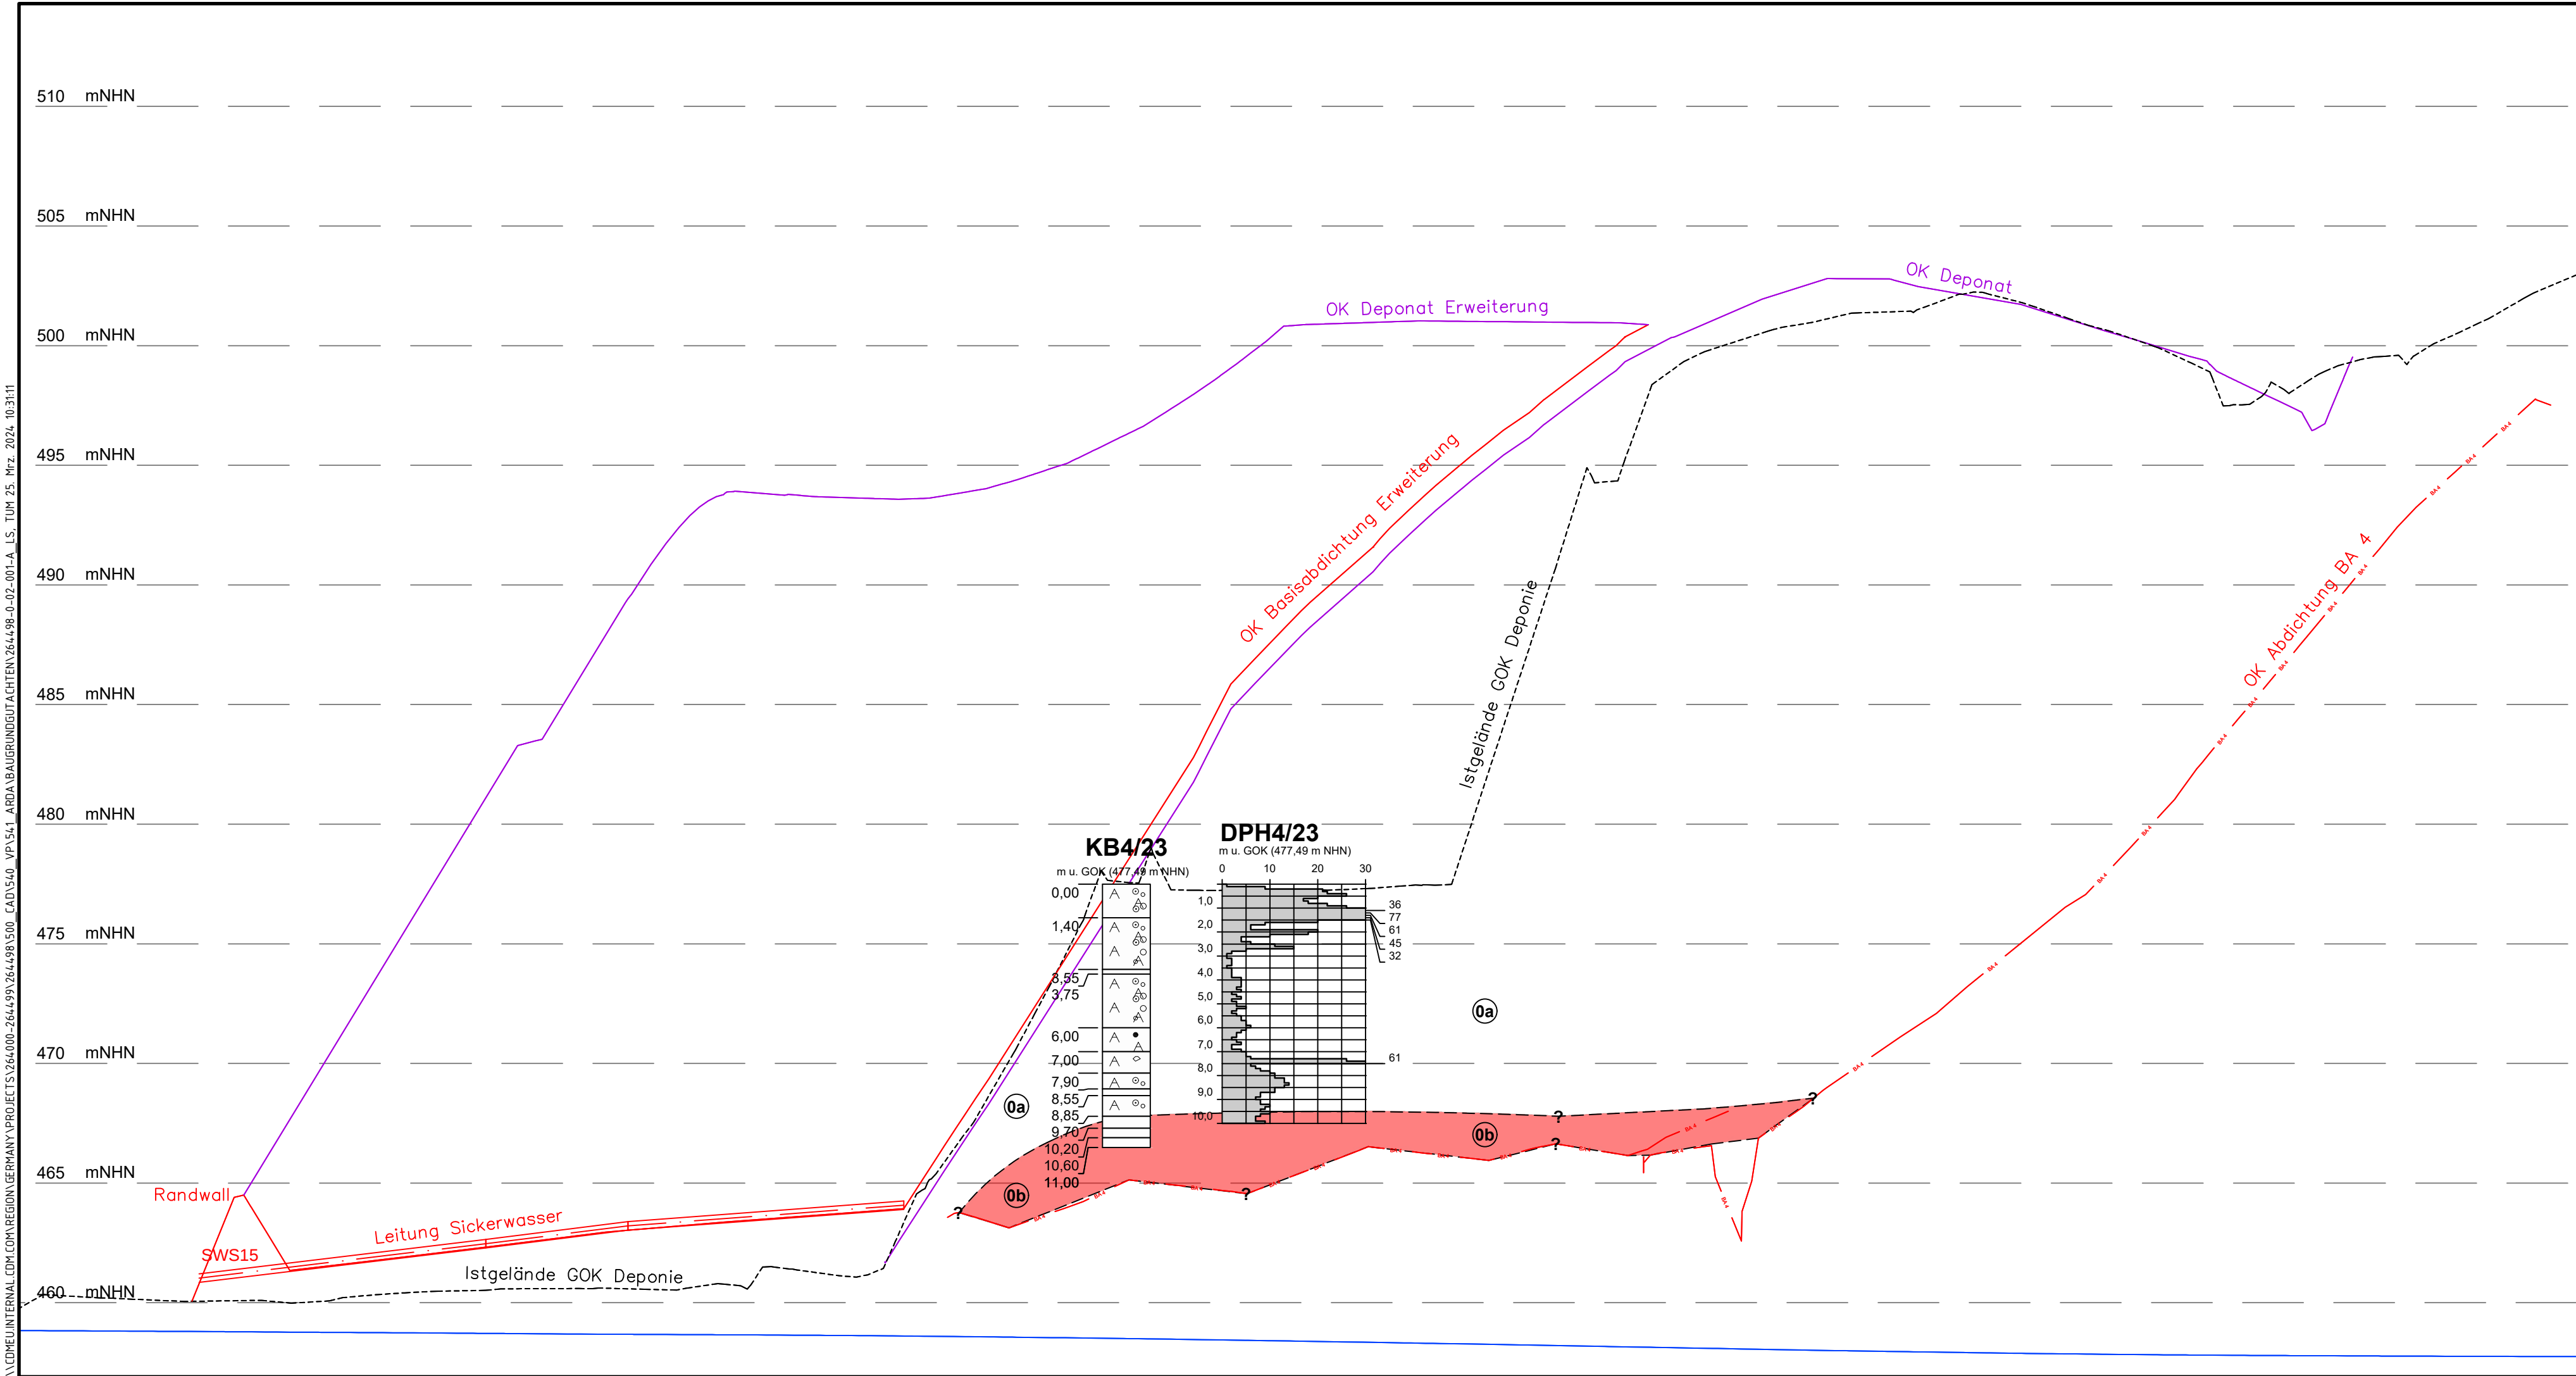

Legende

RAMMSONDIERUNG NACH EN ISO 22476-2:2005

	DPL leicht	DPM mittelschwer	DPH schwer
Spitzendurchmesser:	3.57 cm	4.37 cm	4.37 cm
Spitzenquerschnitt:	10.00cm²	15.00cm²	15.00cm²
Gestängedurchmesser:	2.20 cm	3.20 cm	3.20 cm
Rambärgewicht:	10.00 kg	30.00 kg	50.00 kg
Fallhöhe:	50.00 cm	50.00 cm	50.00 cm

OK Deponat Erweiterung (Variante 3)

OK Deponat BA 3

OK Basisabdichtung Erweiterung

OK Basis BA 4

OK Basis BA 3

Grundwasserhorizont

Istgelände Deponie

[0b] vorw. organisch Abfälle (Hausmüll)

[0b] vorw. organische Abfälle (Baustellenabfall/Gartenabfall)

[0a] vorw. mineralische Abfälle (Bauschutt/umgelagerter Boden)

RAMMDIAGRAMM

Schlagzahl für 10 cm Eindringtiefe
N10

Tiefe [m]

0 10 20 30 40 50 60 70 80 90 100 m

0 2 4 6 8 10 12 14 16 18 20 m

1:1.000

5-fach überhöht
1:200

Diese Unterlage und ihr Inhalt sind unser geistiges Eigentum. Sie darf nicht ohne unsere schriftliche Genehmigung vervielfältigt, unbefugten Dritten zur Einsicht überlassen oder sonstwie mitgeteilt werden oder zu anderen Zwecken, als sie dem Empfänger anvertraut ist, benutzt werden. Sie ist auf Verlangen zurückzugeben.

Bauherr / Auftraggeber

AWA

Umwelt. Bewusst. Sein.

Abfallwirtschafts- und Stadtreinigungsbetrieb
der Stadt Augsburg

Planverfasser

CDM
Smith

CDM Smith SE
Westendstraße 193
80686 München

tel: 089 889692-0
fax: 089 889692-50
muenchen@cdmsmith.com
cdmsmith.com

Projekt

Erweiterung Deponie Augsburg Nord

Titel

Schnitt 1-1
Längsschnitt durch den Sickerwassersammler 15

	Gezeichnet	Geprüft	Freigegeben	Projekt-Nr.	Plan-Nr.	Bericht-Nr.
Datum	03/2024	03/2024		264498		3.3
Name	vet/tum	vas		Phase	Maßstab	Anlagen.-Nr.
Dateiname	264498-0-02-001-A_LS.DWG			EP	M.d.H./L.: 1:200/1000	3.3.2