


Straßenquerschnitt BAB A9

BW-km 0+420 bis 1+300

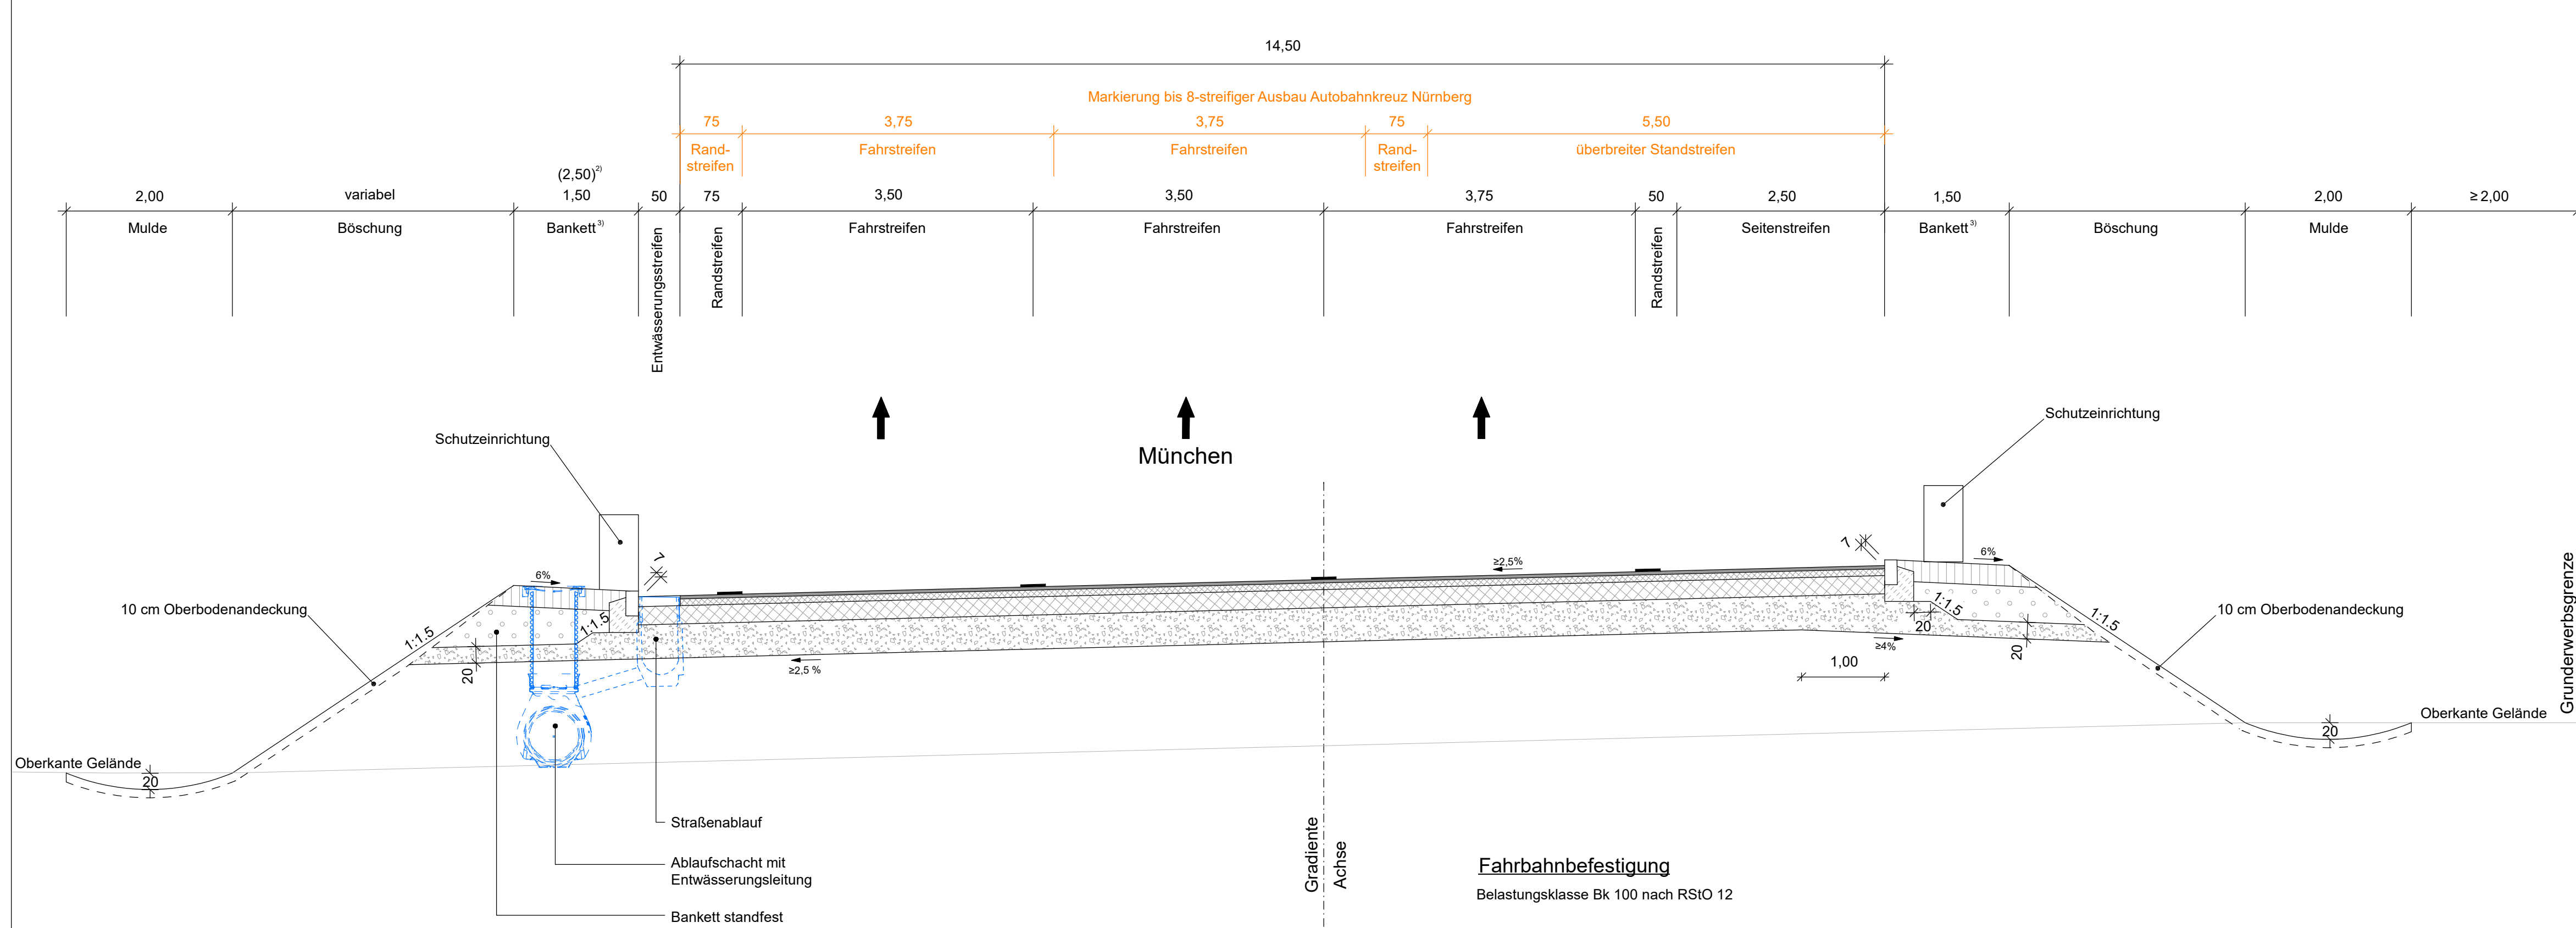

Anmerkung
 1. Abweichende Querneigungen sowie Anrampungen und Verwindungen ergeben sich gemäß LP und HP.
 2. Bau-km 0+833 bis 0+939: Bankettbreite 2,50m, Abstand der Schutzeinrichtung vom Fahrbahnrand A 9: 1,00m
 3. Die Bankettausbildung erfolgt abschnittsweise entsprechend RiStWag 16.

INGENIEUR-GESELLSCHAFT MBH KEMPA NIEDERLASSUNG REGENSBURG 93059 Regensburg - Frankenstraße 6 - Telefon 0941 / 830 9542-0	67071 LUDWIGSHAFEN / RH. MÜNCHENHEIMER STR. 100 TELEFON 0621 / 68 900 330	Datum	Zeichen
	bearbeitet:	20.04.2020	Ferl
	gezeichnet:	20.04.2020	Jung-Scholz
	geprüft:	20.04.2020	Dietl
geprüft:			

Autobahndirektion Nordbayern Flaschenhofstraße 55 90402 Nürnberg Tel.: 0911/4621-01, Fax: 0911/4621-456, E-Mail: poststelle@abdnb.bayern.de		bearbeitet:	Gz:	29.05.2020	Bi
		gezeichnet:	Gz:		
		geprüft:	Gz:	29.05.2020	Wa
		geprüft:	Gz:		
PSP Nr.: 802S.ABA90620					
Projekt: 806220					

Nr.	Art der Änderung	Datum	Zeichen

FESTSTELLUNGSENTWURF

Straßenbauverwaltung Freistaat Bayern Autobahndirektion Nordbayern Straße / Abschn.-Nr. / Station: A 9 / 640 / 0,450 - A 9 / 640 / 1,320 PROJIS-Nr.:	Unterlage / Blatt-Nr.: 14.1 / 1 Straßenquerschnitt BAB A 9 Maßstab: 1 : 50
---	--

BAB A 9 Berlin - München
Ersatzneubau BW 373 c
 A 9 über Äste A 3
 Bau-km 373+015 bis Bau-km 374+410

Aufgestellt:
 Autobahndirektion Nordbayern
 Nürnberg, den 05.06.2020

 Stadelmaier, Baudirektor