


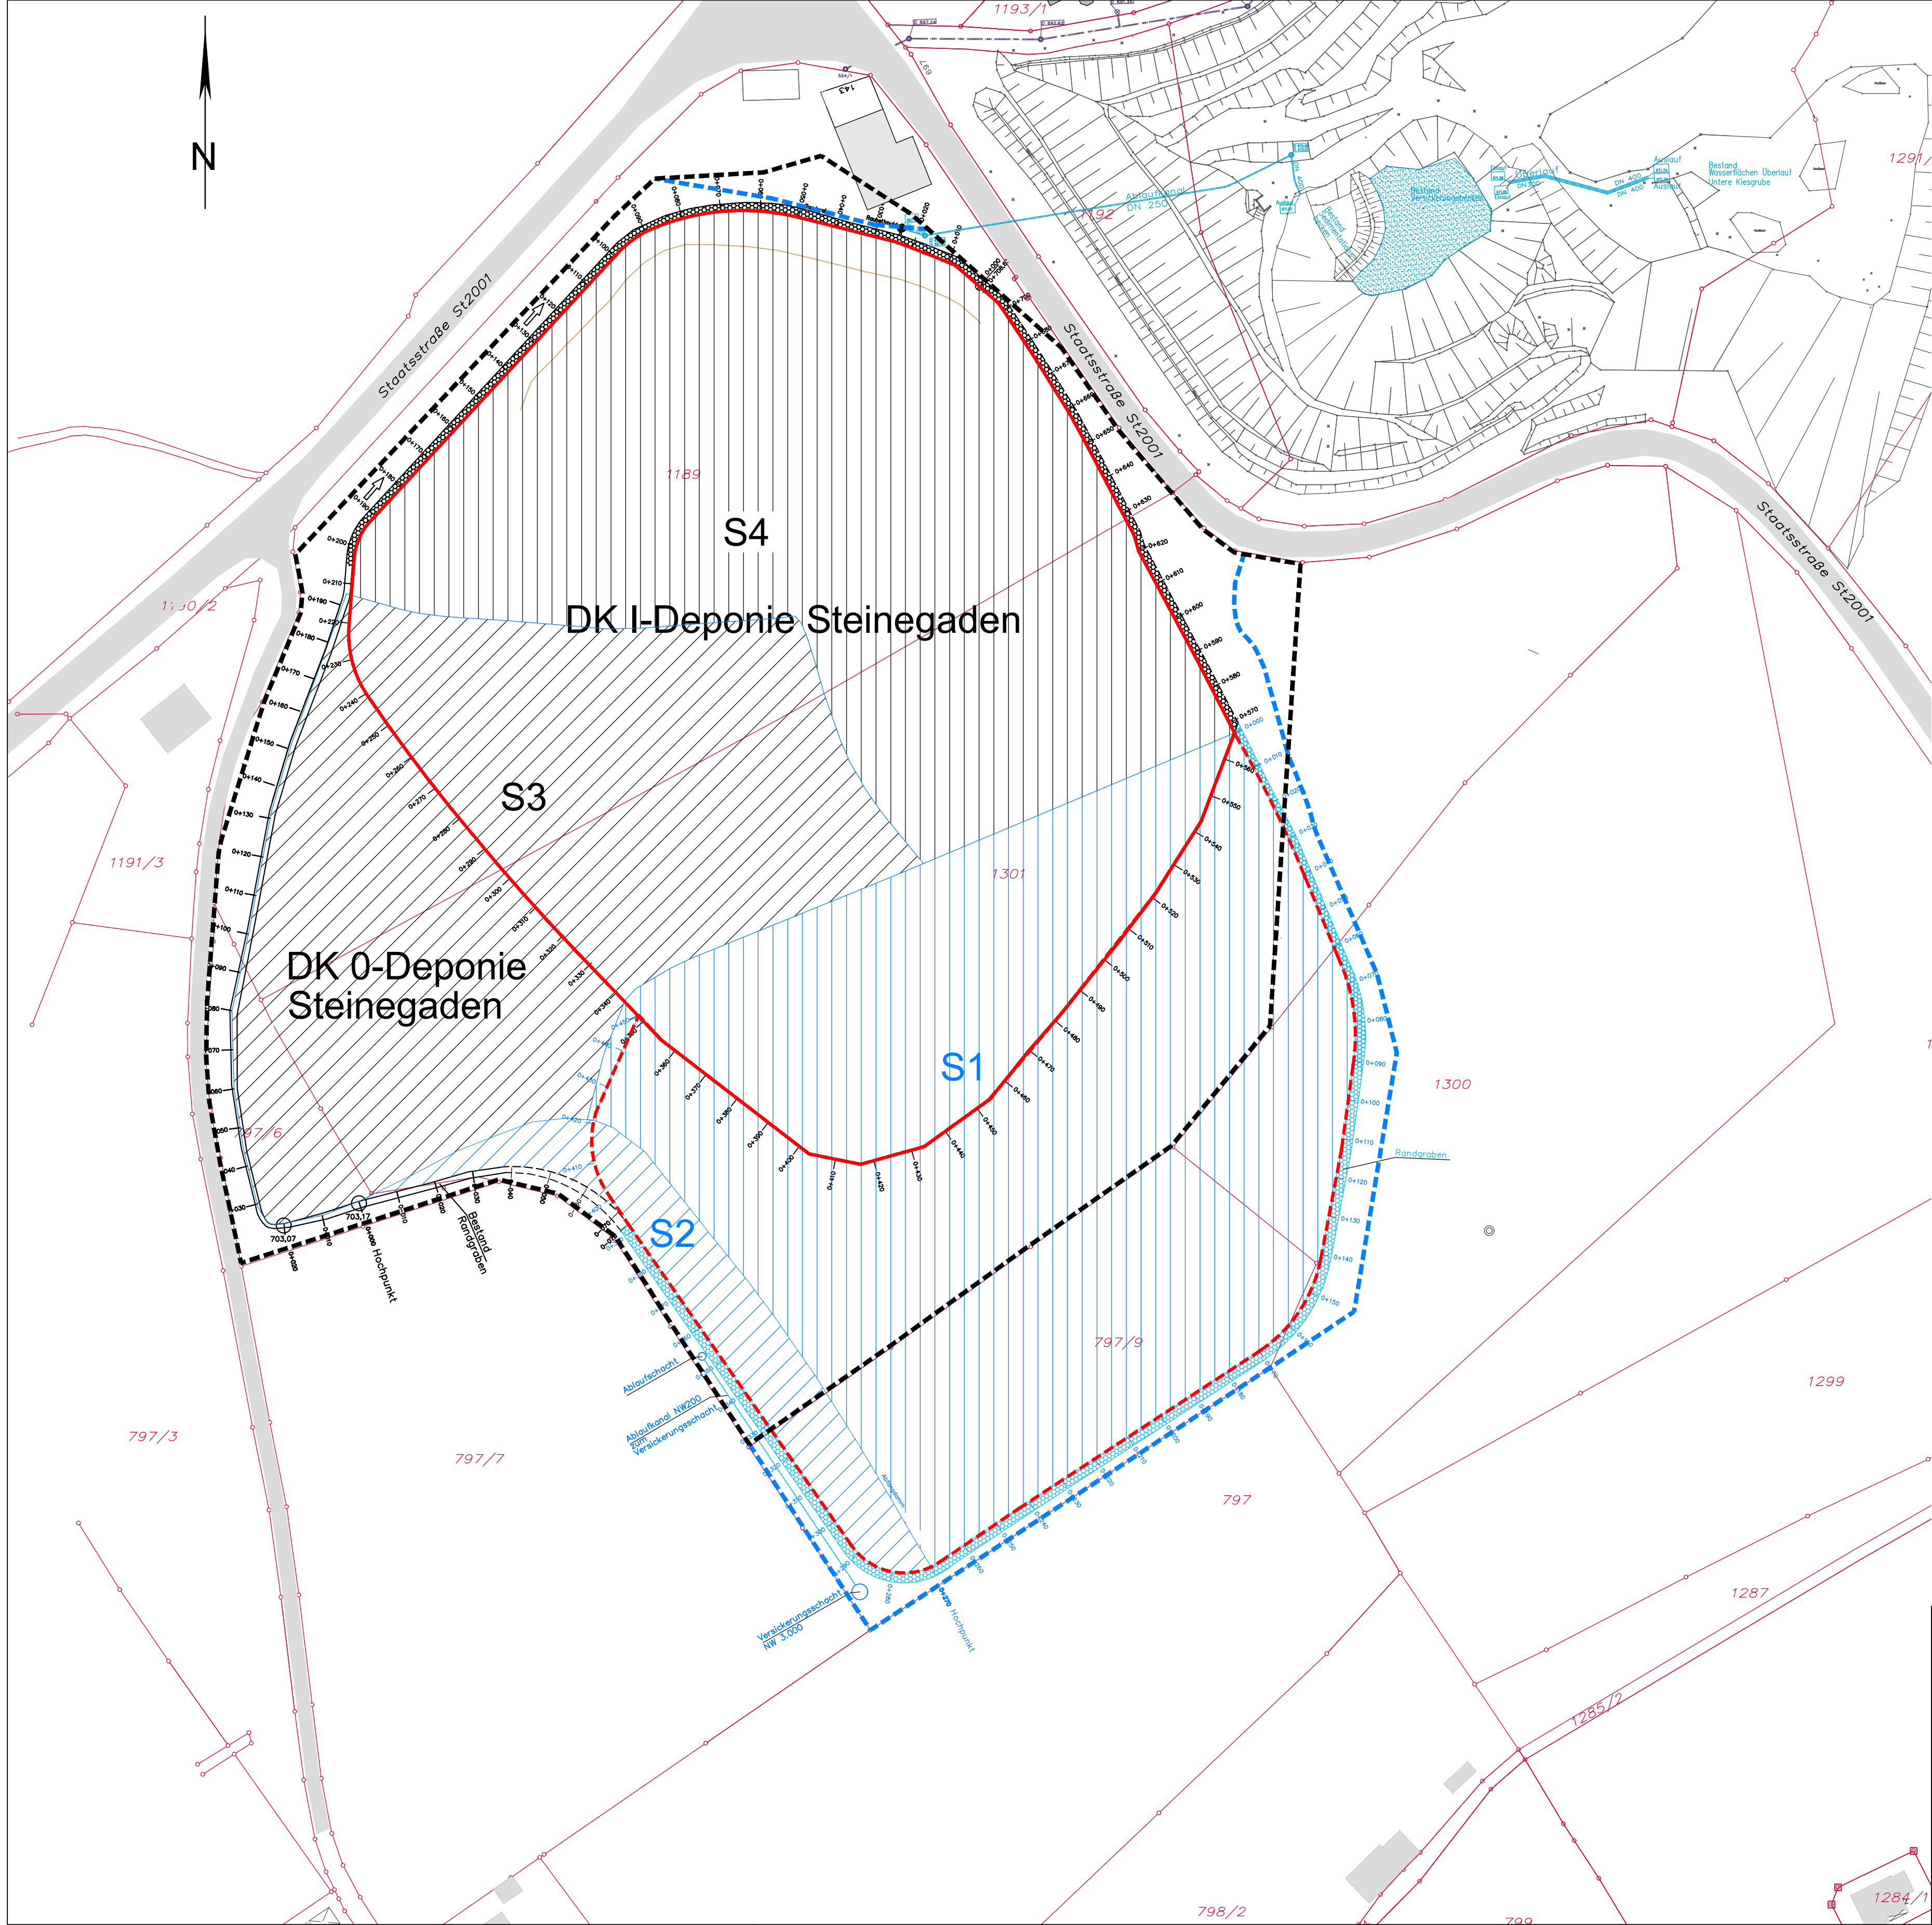

Legende

- Grundstücksgrenzen
- Planfeststellungsgrenze der Deponieerweiterung
- Planfeststellungsgrenze Bestand
- Deponieumring Erweiterung DK I-Deponie
- Planfestgestellter Umring der DK I-Deponie Steinegaden
- S1 Einzugsfläche Oberflächenwasser ca. 2,48 ha zwischen Randgrabenstation 0+000 bis 0+270
- S2 Einzugsfläche Oberflächenwasser ca. 0,25 ha zwischen Randgrabenstation 0+270 bis 0+392 und -0+078 bis 0+000 (DK0)
- S3 Einzugsfläche Oberflächenwasser ca. 1,73 ha zwischen Randgrabenstation 0+000 bis 0+191,40 (DK0)
- S4 Einzugsfläche Oberflächenwasser ca. 1,98 ha zwischen Randgrabenstation 0+000 bis 0+214 und 0+567,10 bis 0+708,63 (DK I)

Gilching, den 11.02.2025

Ingenieurbüro Haas-Kahlenberg GmbH
Gerhard Haas-Kahlenberg
- Planersteller -

Kempten, den 11.02.2025

ZAK Energie GmbH
Christoph Lindermayr
- Antragsteller -

Nr.:		Änderungen		geänd. am		Bearbeiter		gepr. am		Projektleiter	
Vorhaben: Erweiterung DKI-Deponie Steinegaden				Plannummer: STe01-1-142_G				Maßstab: 1:1.000			
				Anlage 10.1.12		Standort: siehe Antrag					
				Planstand: Genehmigungsplanung							
Planinhalt Lageplan Fassung und Ableitung des Oberflächenwassers						Datum		Name		Unterschrift	
				gezeichnet		10.02.2025		Fischer		Fischer	
				geprüft		10.02.2025		Ha-Ka		Ha-Ka	
Entwurfserfasser:				Vorhabensträger:				ZAK Energie GmbH			
 Ingenieurbüro HAAS - KAHLENBERG GmbH Bauwesen + Umwelttechnik Talhofstraße 14 82205 Gilching Tel. 08105/271485 ingenieurbuero@haas-kahlenberg.de				 ZAK Energie GmbH				Dieselstraße 9 87437 Kempten (Allgäu) Tel. 0831/25282-0 Fax. 0831/25282-19			