


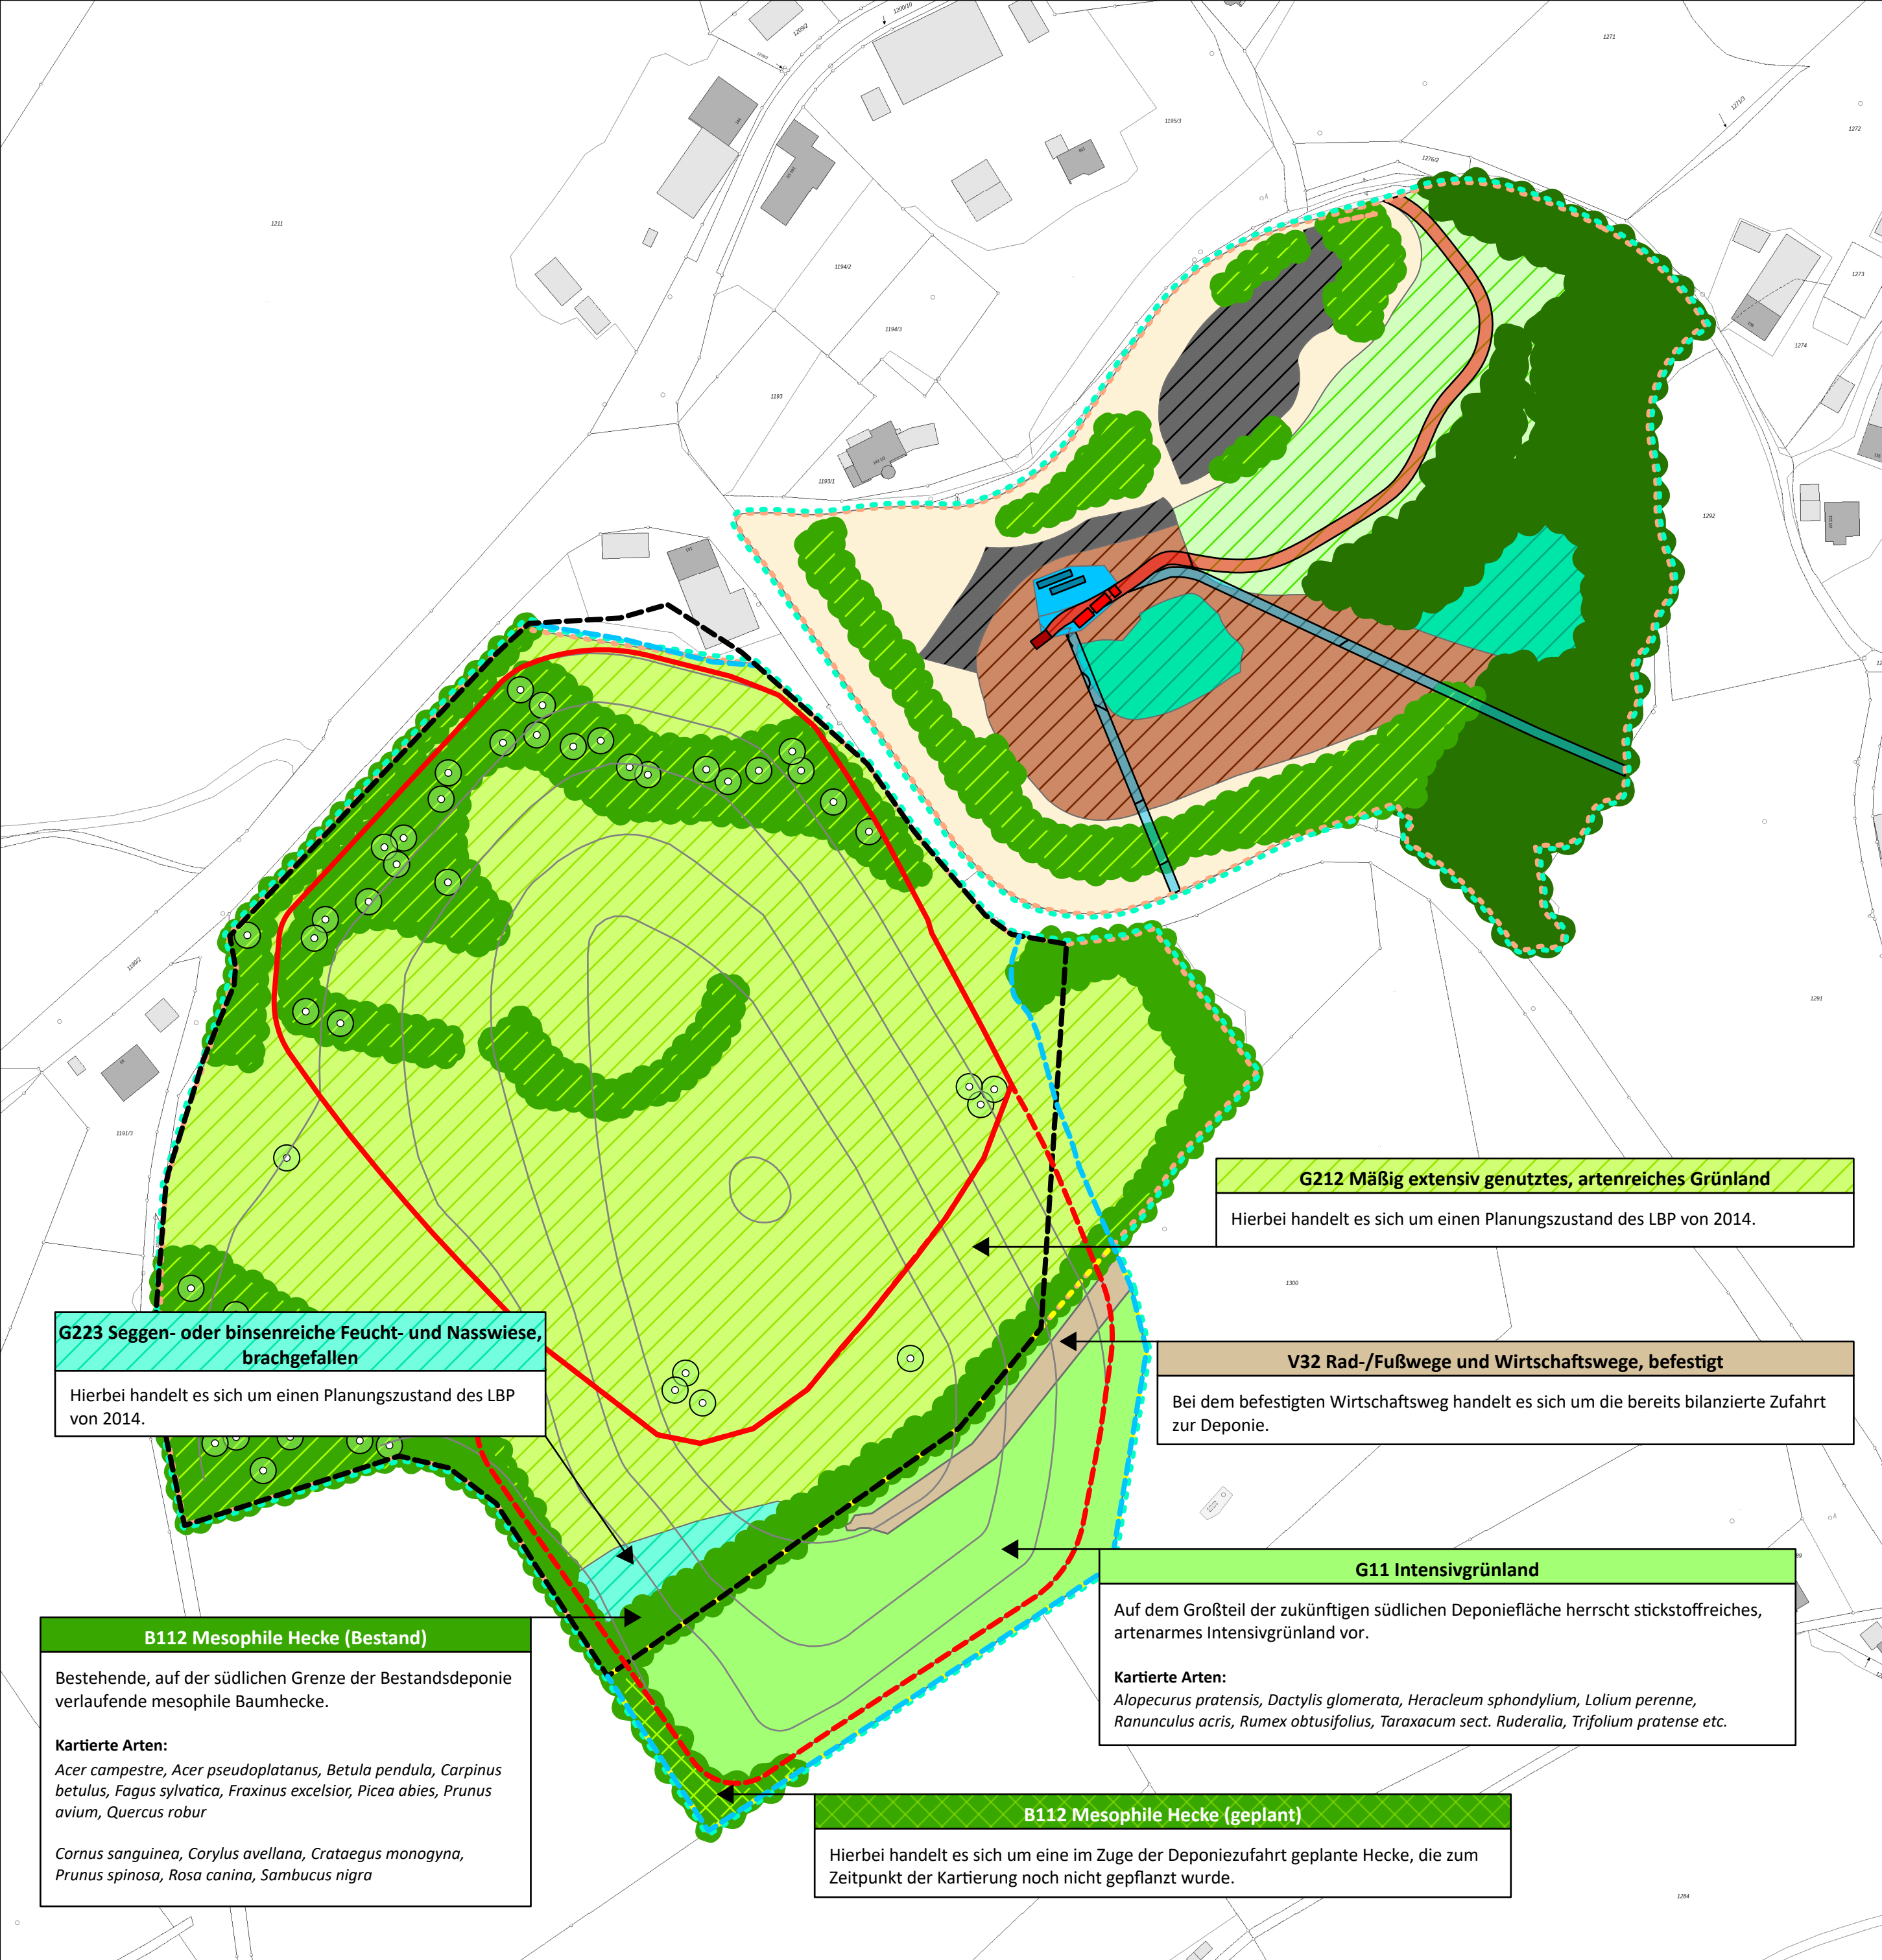

G223 Seggen- oder binsenreiche Feucht- und Nasswiese, brachgefallen

Hierbei handelt es sich um einen Planungszustand des LBP von 2014.

B112 Mesophile Hecke (Bestand)

Bestehende, auf der südlichen Grenze der Bestandsdeponie verlaufende mesophile Baumhecke.

Kartierte Arten:
Acer campestre, Acer pseudoplatanus, Betula pendula, Carpinus betulus, Fagus sylvatica, Fraxinus excelsior, Picea abies, Prunus avium, Quercus robur

Cornus sanguinea, Corylus avellana, Crataegus monogyna, Prunus spinosa, Rosa canina, Sambucus nigra

G212 Mäßig extensiv genutztes, artenreiches Grünland

Hierbei handelt es sich um einen Planungszustand des LBP von 2014.

V32 Rad-/Fußwege und Wirtschaftswege, befestigt

Bei dem befestigten Wirtschaftsweg handelt es sich um die bereits bilanzierte Zufahrt zur Deponie.

G11 Intensivgrünland

Auf dem Großteil der zukünftigen südlichen Deponiefläche herrscht stickstoffreiches, artenarmes Intensivgrünland vor.

Kartierte Arten:
Alopecurus pratensis, Dactylis glomerata, Heracleum sphondylium, Lolium perenne, Ranunculus acris, Rumex obtusifolius, Taraxacum sect. Ruderalia, Trifolium pratense etc.

B112 Mesophile Hecke (geplant)

Hierbei handelt es sich um eine im Zuge der Deponiezufahrt geplante Hecke, die zum Zeitpunkt der Kartierung noch nicht gepflanzt wurde.

Legende

Grenzen

- Deponieumring der Erweiterung
- Deponieumring des Bestandes
- Planfeststellungsgrenze der Erweiterung
- Planfeststellungsgrenze des Bestandes

Langfristiger Eingriff

- Bestehender Container
- Container
- Straße

Temporärer Eingriff

- Leitung
- Puffer
- Versenkte Container

Zuordnung der Fortschreibung des LBP

- Erweiterung
- LBP 2014
- LBP 2024

BNK

- B112 Mesophile Hecken (Bestand)
- B112 Mesophile Hecken (Ausgleich für Zufahrt)
- G11 Intensivgrünland
- V32 Rad-/Fußwege und Wirtschaftswege, befestigt
- Biotopflächen
- B112 Mesophile Hecken (LBP 2014)
- O41 Natürliche und naturnahe vegetationsfreie/-arme Kies- und Schotterflächen (LBP 2014)
- O421 Natürliche und naturnahe vegetationsfreie/-arme Sandflächen (LBP 2014)
- O43 Natürliche und naturnahe vegetationsfreie/-arme Flächen aus bindigem Substrat (LBP 2014)
- G212 Mäßig extensiv genutztes, artenreiches Grünland (LBP 2014)
- G214 Artenreiches Extensivgrünland (LBP 2014)
- G223 Seggen- oder binsenreiche Feucht- und Nasswiese, brachgefallen (LBP 2014)
- R121 Schilf-Wasserröhrichte (LBP 2014)
- Bäume (LBP 2014)



c			
b			
a			
Index	Änderung	Datum	Bearbeiter

SIEBER
CONSULT



Erweiterung
DKI-Deponie Steinegaden

Biotop- und Nutzungstypenkartierung (BNK) der südlichen Erweiterungsfläche inklusive der ursprünglich geplanten Biotope für die Fortschreibung des Landschaftspflegerischen Begleitplans von 2014

Anlage 10.8.2

Maßstab:	1:1.500	gezeichnet:	27.02.2025 ahe
Stand:	27.02.2025	Planverfasser:	Sieber Consult GmbH
Bauherr:	ZAK Energie GmbH	Datum:	
Koordinatensystem:	ETRS 89 / UTM 32N		
Zeichnung:	© Sieber Consult GmbH		
Geobasisdaten:	© Bayerische Vermessungsverwaltung 2023		