
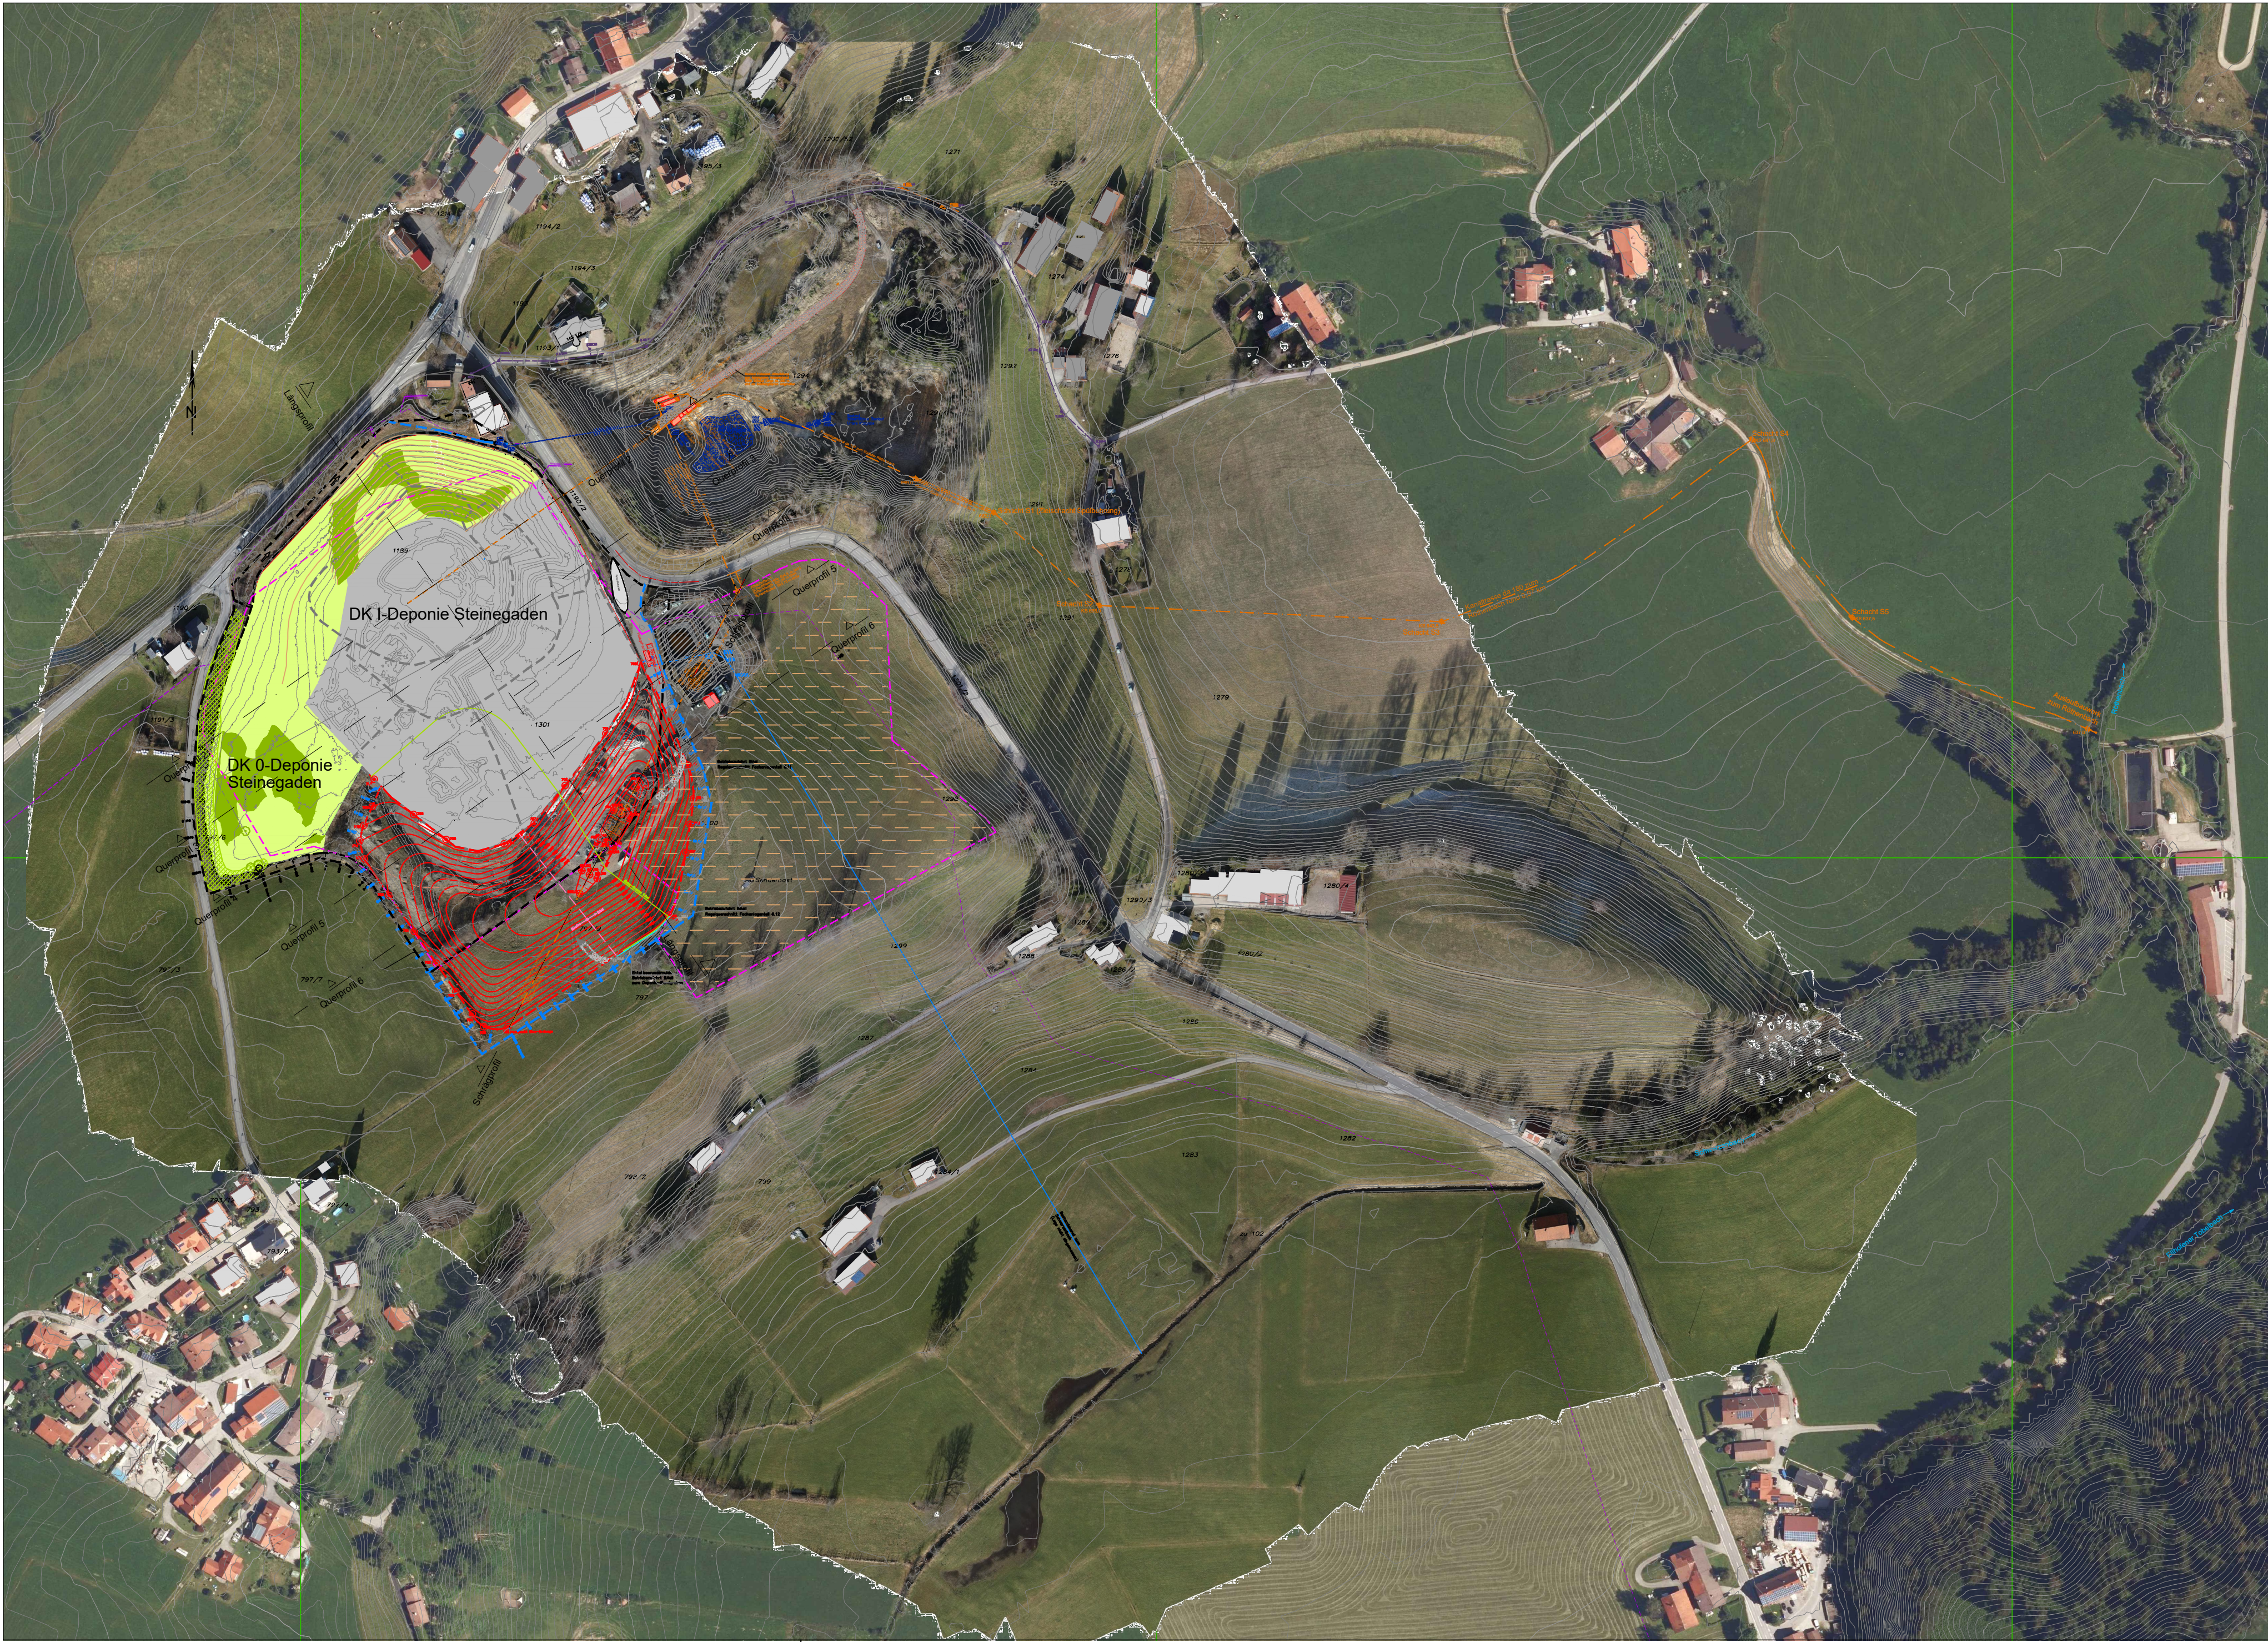


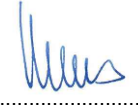


Legende

- Planfeststellungsgrenze der Deponieerweiterung
- Planfeststellungsgrenze Bestand
- Deponieumring Bestand
- Deponieumring Erweiterung
- Bestand DK I-Deponie Steinegaden
- Bestand Rekultivierung DK I/DK0-Deponie Steinegaden
- Erweiterung der Deponiewanne der DK I-Deponie ca. 1,9 ha
- Kiesabbau gem. Bescheid v. 31.03.1977
Verlauf südlich der DK I-Deponie
Luftbild-Rekonstruktion Geo+Plan Geotechnik GmbH
Ausdehnung und Abstandsflächen nicht gesichert
- Option RC-Fläche ca. 0,2 ha (nicht Bestandteil des vorliegenden Deponievorhabens)
- Bereich Altverfüllung, Altlastenkataster- Nr. 7760046.
Mit Bescheid der RvS, Gz 55.1-8780.416/25, vom 27.02.2017 wurde der Abschluß der Nachsorge festgestellt

Gilching, den 11.02.2025


Ingenieurbüro Haas-Kahlenberg GmbH
Gerhard Haas-Kahlenberg
- Planersteller -

Kempton, den 11.02.2025

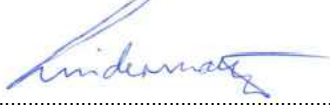
ZAK Energie GmbH
Christoph Lindermayr
- Antragsteller -

Nr.:	Änderungen	geänd. am	Bearbeiter	gepr. am	Projektleiter	
Vorhaben: Erweiterung DKI-Deponie Steinegaden		Plannummer: STe01-1-141_G		Maßstab: 1:2.500		
		Anlage 3.2	Standort: siehe Antrag			
		Planstand: Entwurfsplanung				
Planinhalt Lageplan Deponiewanne mit Luftbild			Datum	Name	Unterschrift	
		gezeichnet	10.02.2025	Fischer	Fischer	
		geprüft	10.02.2025	Ha-Ka	Ha-Ka	
Entwurfsverfasser:		Vorhabensträger:				
 Ingenieurbüro HAAS - KAHLENBERG GmbH Bauwesen + Umwelttechnik Talhofstraße 14 82205 Gilching Tel. 08105/271485 ingenieurbuero@haas.kahlenberg.de		 ZAK Energie GmbH Dieselstraße 9 87437 Kempten (Allgäu) Tel. 0831/25282-0 Fax. 0831/25282-19				