


Längsprofil

(entspricht Längsprofil 2 gem. Planfeststellung Bestand)

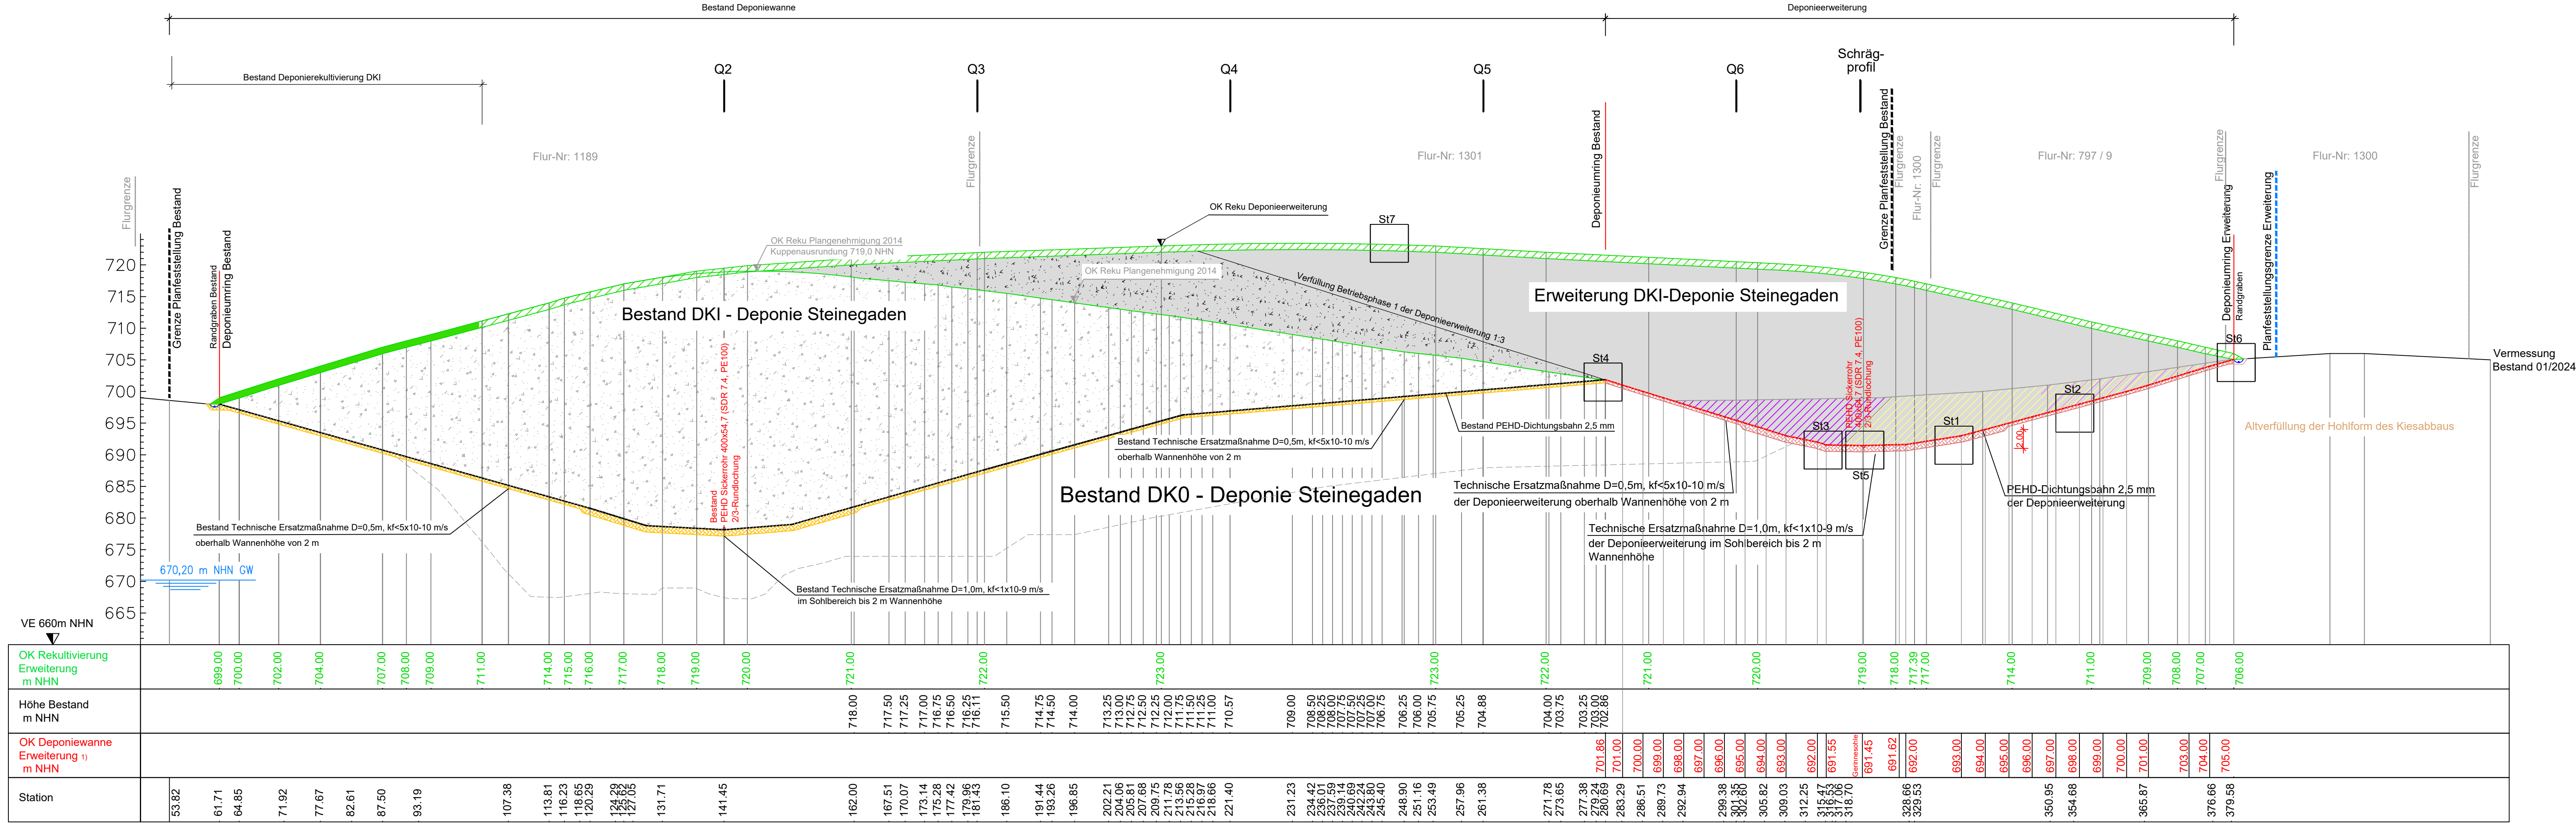

Schrägprofil

