



Anlage 22


Darstellung der Geothermieranlage mit Thermalwasserkreislauf (R&I-Schema)

Anlage zum Rahmenbetriebsplan Geothermievorhaben Michaelibad

Stand: 18.10.2023


Stadtwerke
München



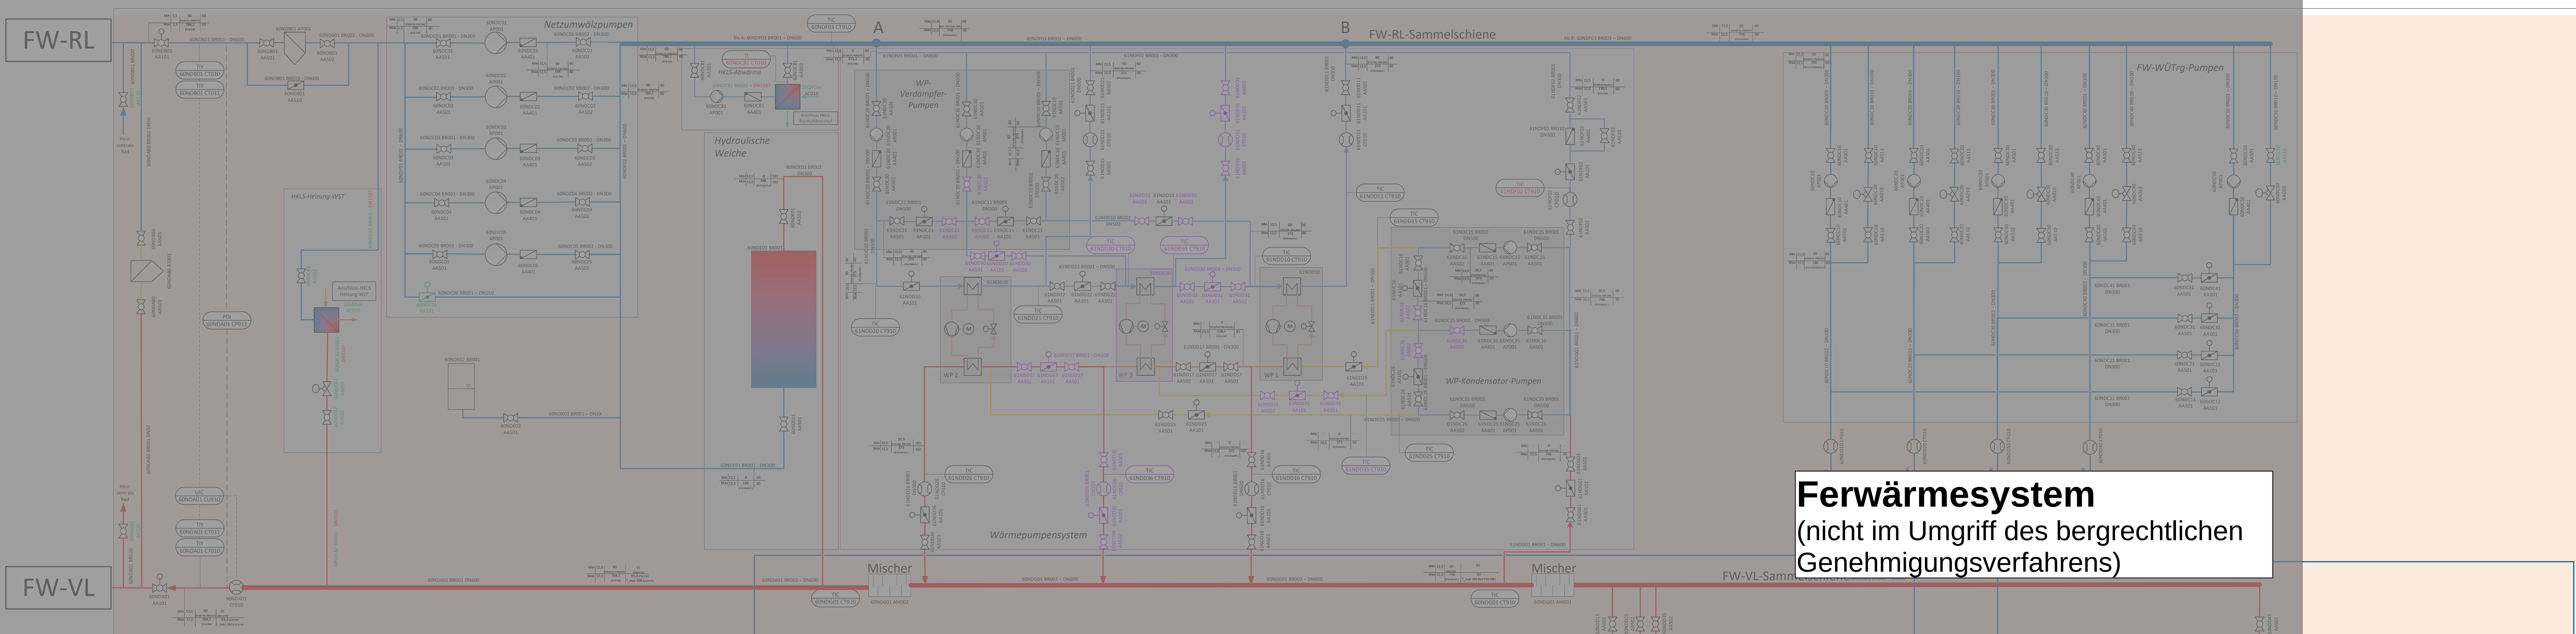

Wärmestation
(Darstellung der Anlagen-
technik basiert auf
aktuellem Planungsstand -
Änderungen vorbehalten)

Ferwärmesystem
(nicht im Umgriff des bergrechtlichen
Genehmigungsverfahrens)

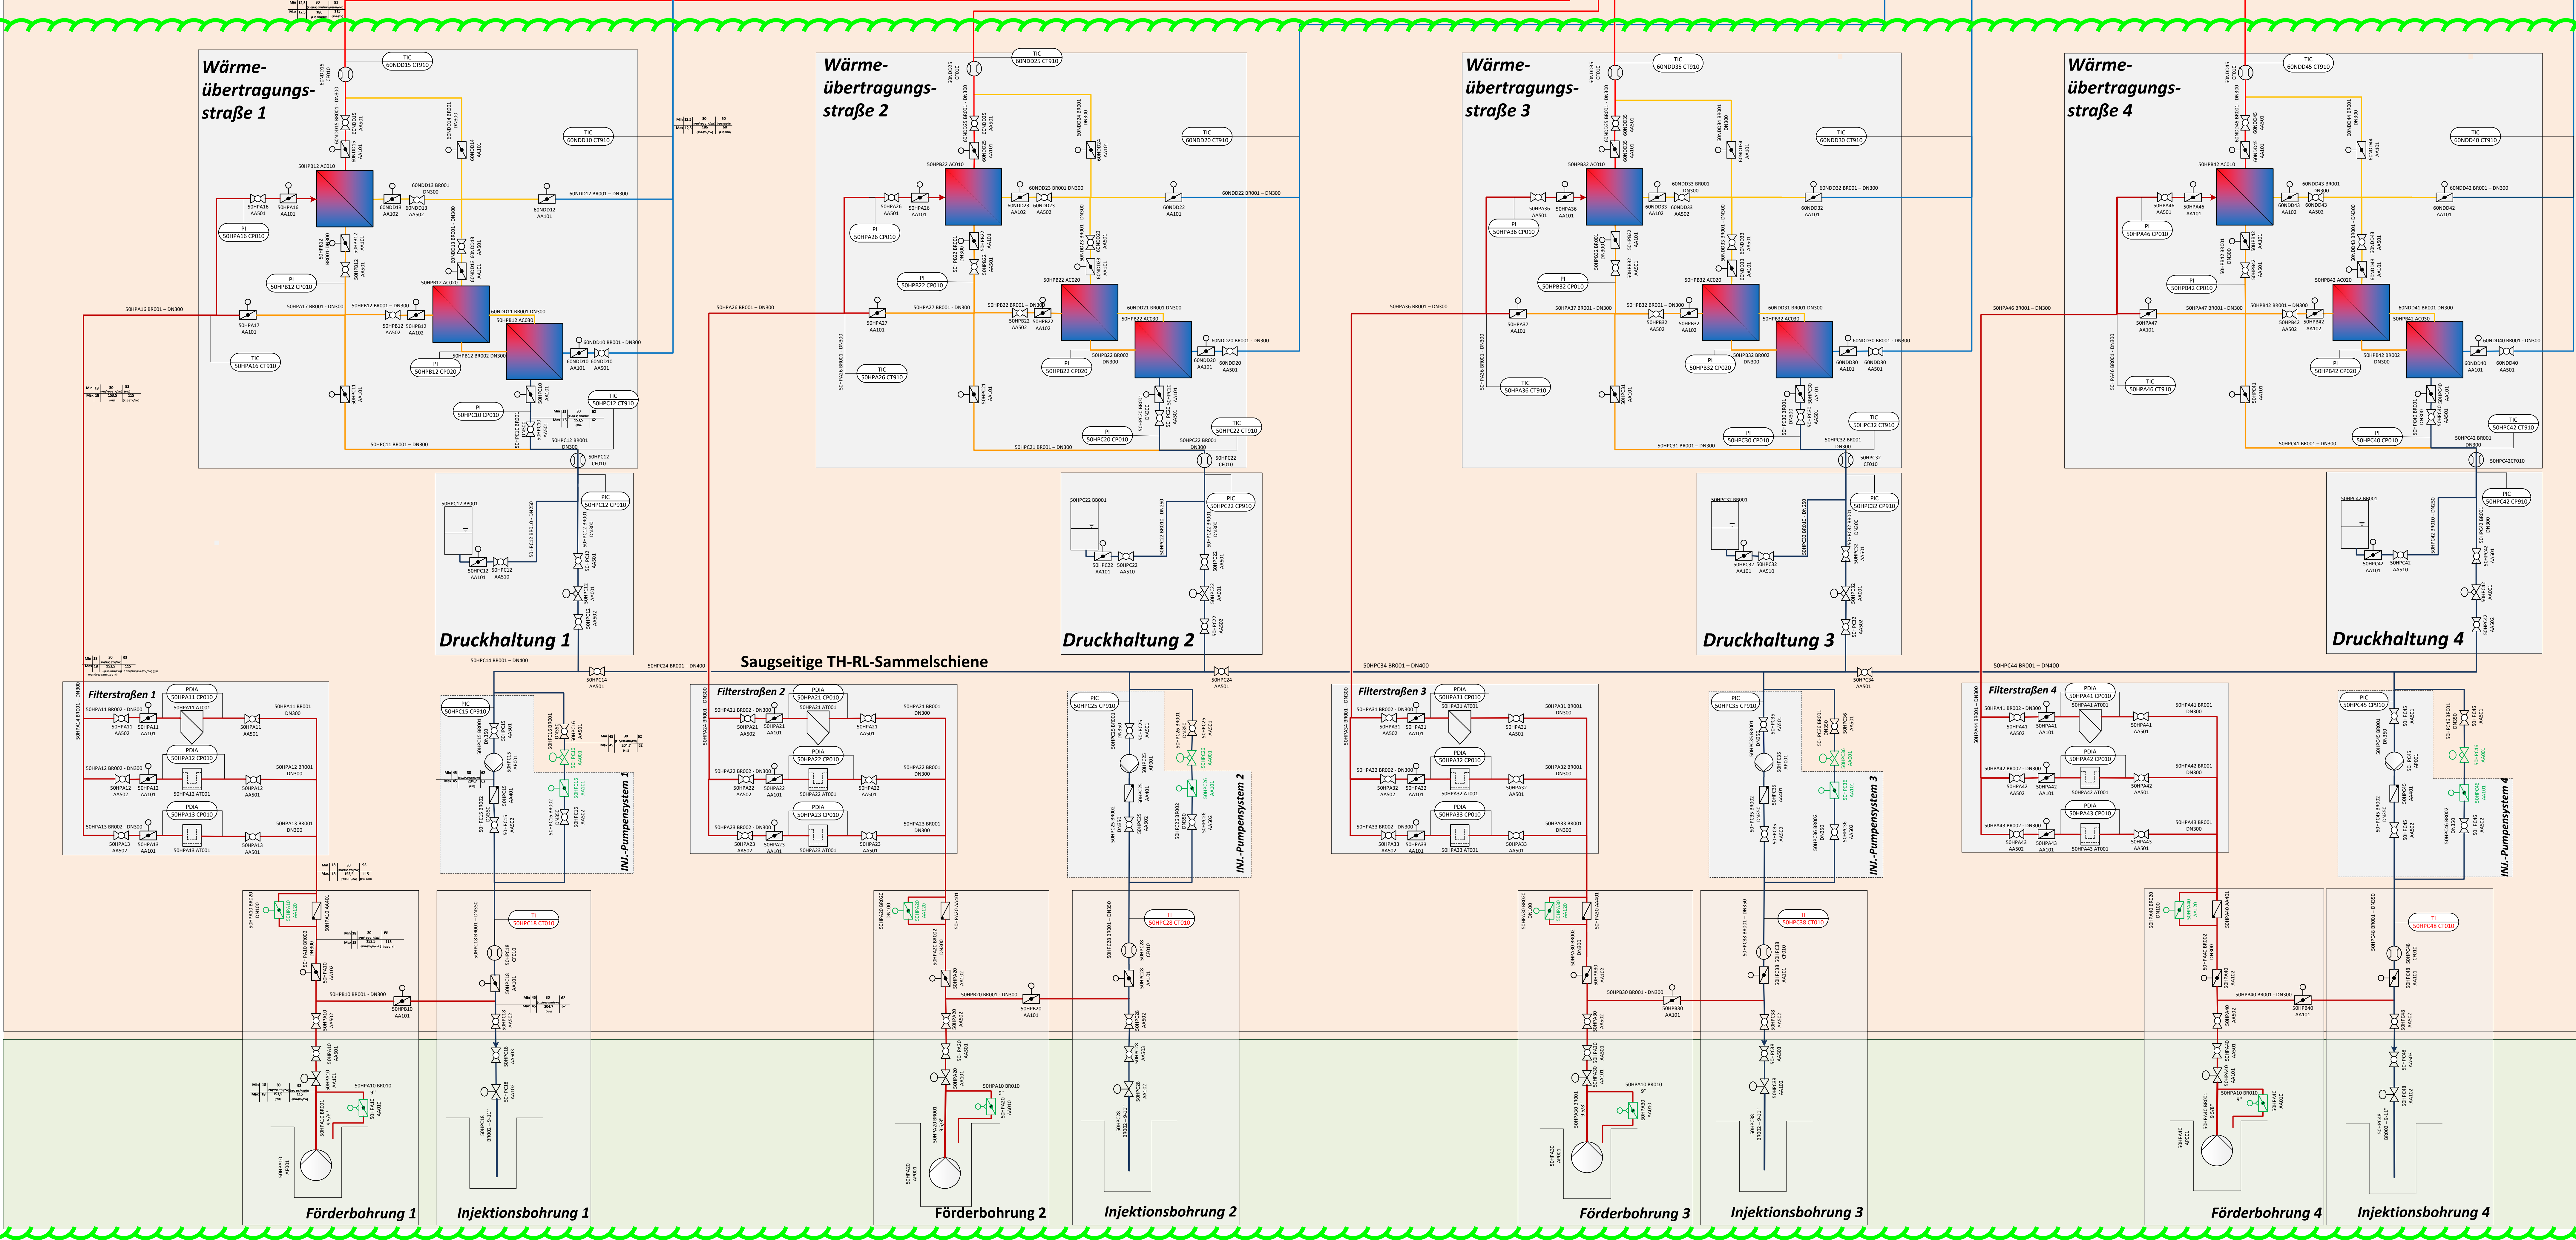

**Thermalwasser-
kreislauf**

**Bohrkeller-
bauwerk**