

LEGENDE

Deponieumring Eingriff DKI-Deponie Brennberg 5,8 ha
Grenze Abbau gem. Verlängerung zu den Bescheiden
v. 23.06.2009 und 21.05.2010 Nr. 42 Az.6024,7


Flurgrenzen und Flur-Nummern
Landsamt für Digitalisierung, Breitband und Vermessung, 11.06.2022
Planfeststellungsgrenze im vorliegenden Verfahren 6,9 ha

Drohnenbefliegung vom 13.02.2023
Riwa GmbH



Versickerungsfläche für unverschmutztes Oberflächen-
wasser der Deponiezufahrt

Waldbestand

Bestand GW-Messstellen

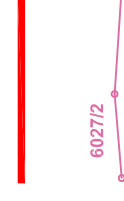

6027/2

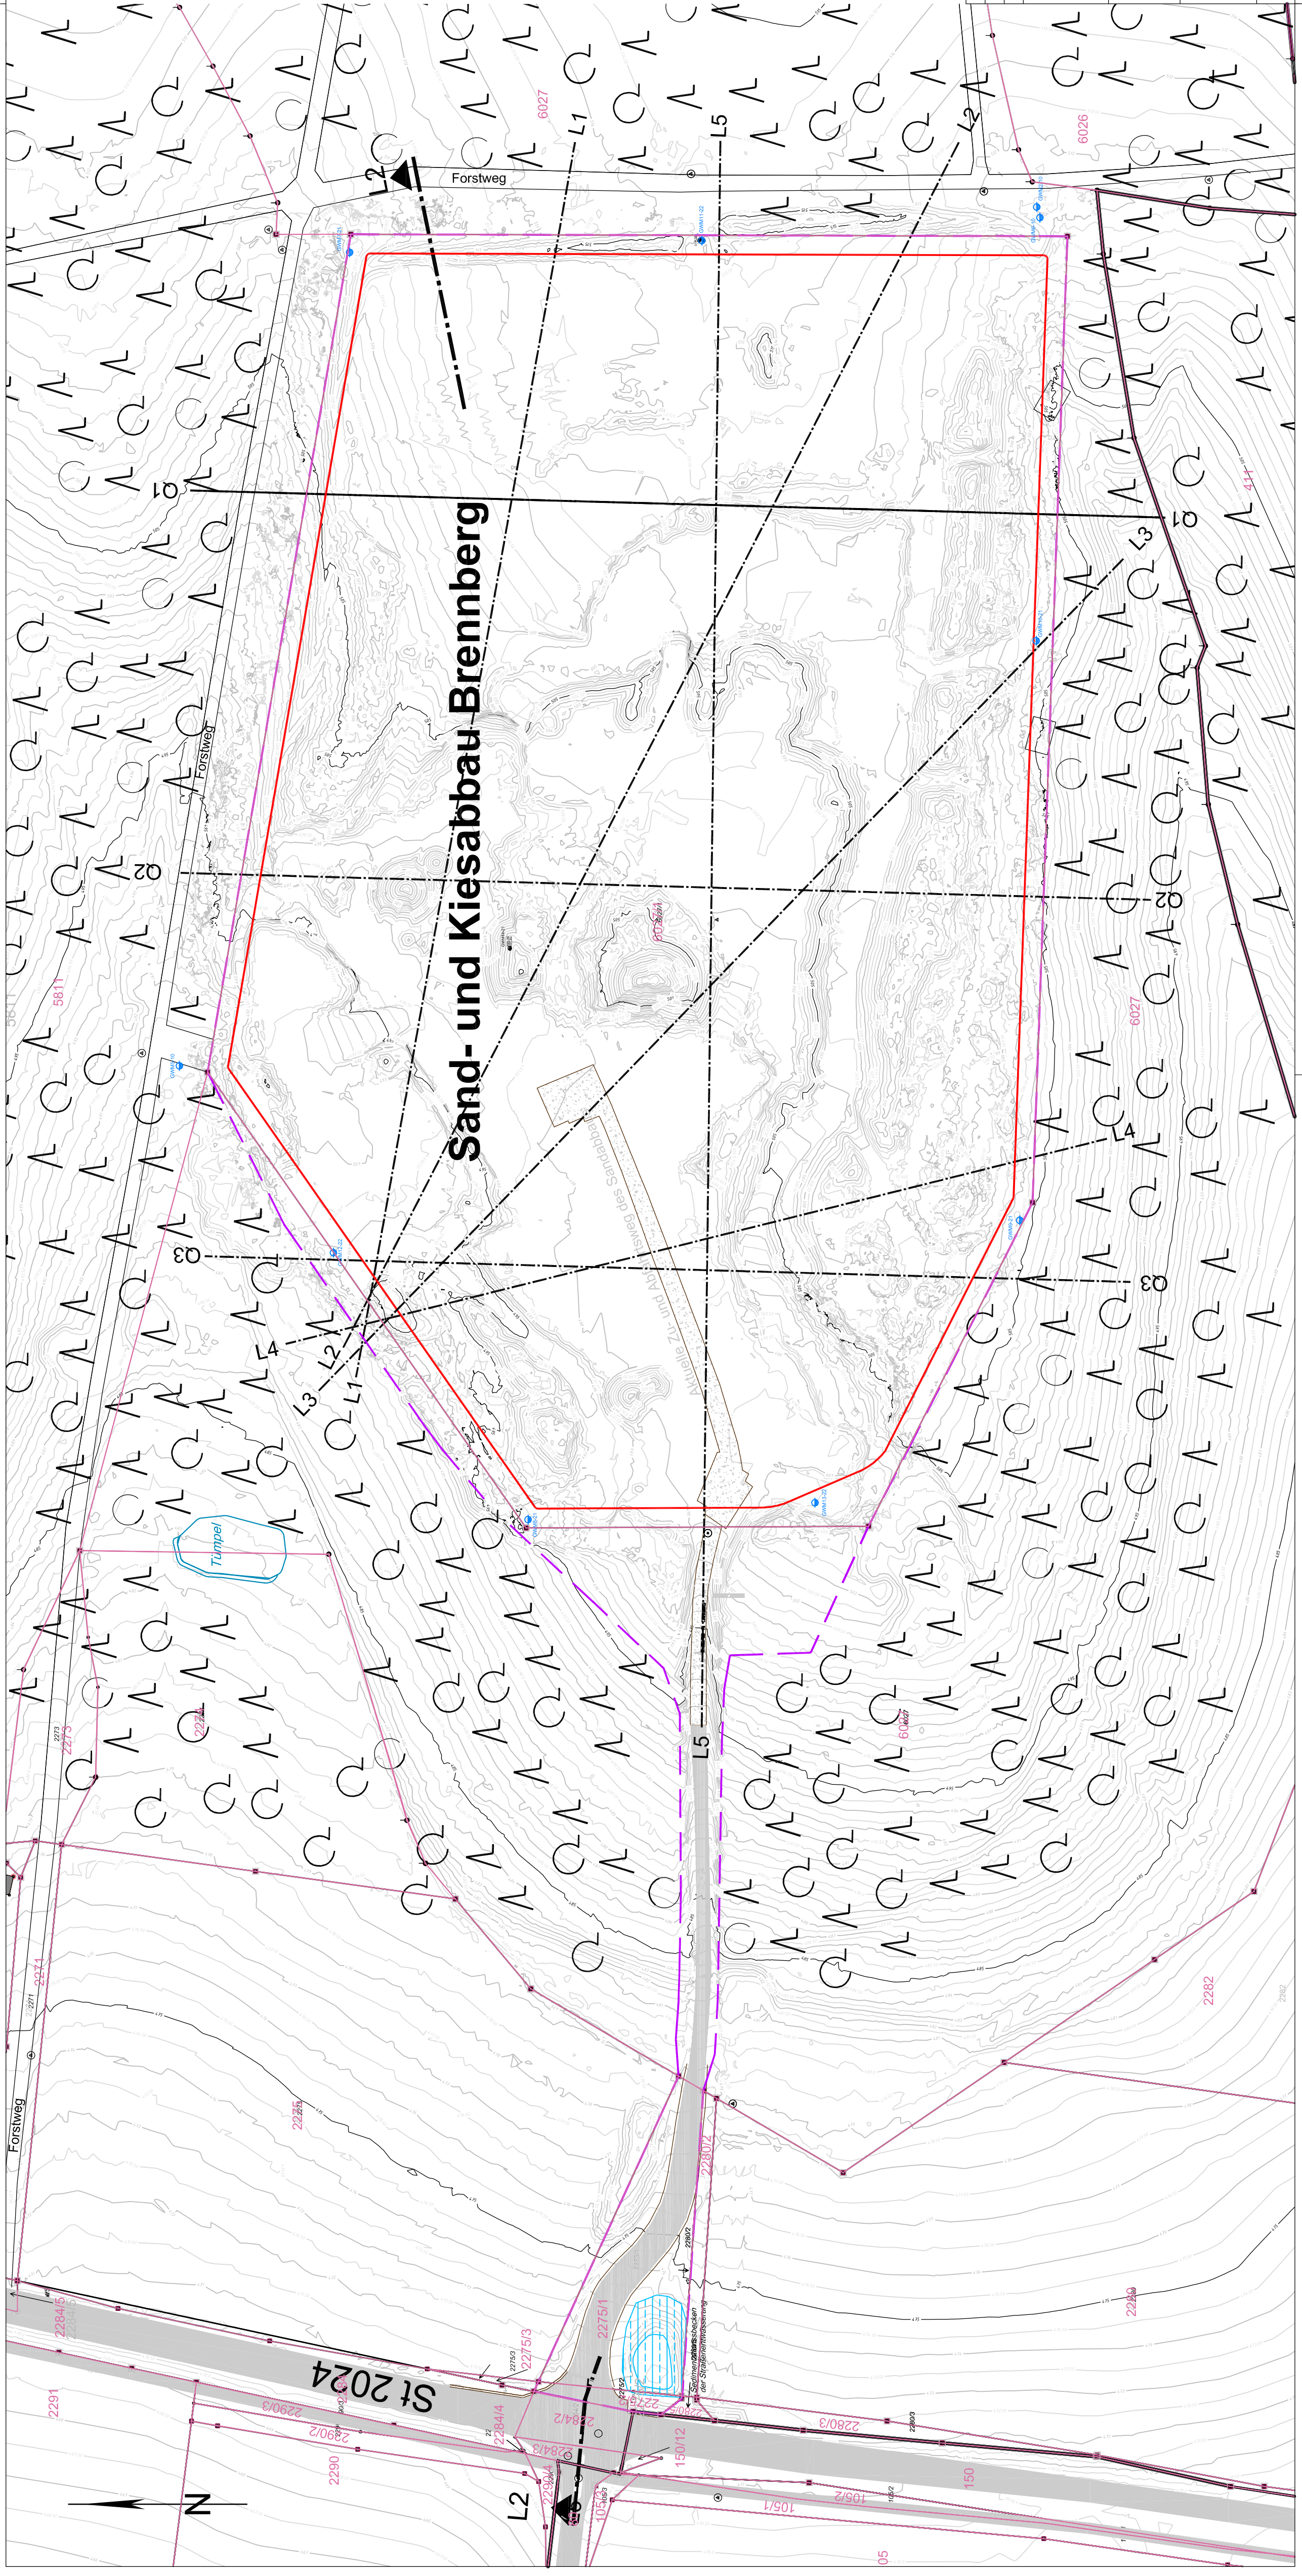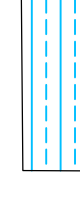

Aislingen, den 18.08.2023

Aislingen, den 18.08.2023

Aislingen, den 18.08.2023

Ingenieurbüro Haas-Kahlenberg GmbH
Dipl.-Ing. Univ. Gerhard Haas-Kahlenberg
- Planersteller -
Rosshaupter Kiesgesellschaft mbH
Rudolf Lipp
- Antragsteller -
Rosshaupter Kiesgesellschaft mbH
Marcus Kling
- Antragsteller -

Nr.:		Änderungen		geänd. am	Bearbeiter	gepr. am	Projektleiter
Vorhaben: DKI-Boden- und Bauschuttdeponie Brennberg							
Plannummer: BR-01_11_G Maßstab: 1:1.000							
Anlage: 3.3 Standort: Landkreis Ginzburg							
Planstand: Genehmigungsplanung							
gezeichnet: 18.08.2023 Fischer							
geprüft: 18.08.2023 Ha-Ka							
Unterschrift: Fischer							
Name: Fischer							
Datum: 18.08.2023							
Name: Ha-Ka							
Datum: 18.08.2023							
Name: Ha-Ka							
Vorhabensträger:							
Entwurfsverfasser:							
Ingenieurbüro HAAS - KAHLENBERG GmbH Bauwesen + Umweltschutz Toboldstraße 14, 82206 Garching, Tel. 08105271485 ingeburo@haas-kahlenberg.de							
Rosshaupter Kiesgesellschaft mbH Laulinger Str. 75 89344 Aislingen Tel.: 09075/95 72 0 Fax: 09075/95 72 23							

Diese Zeichnung unterliegt dem Urheberrecht. Ohne Genehmigung ist keine Kopie oder Weitergabe erlaubt.