




GRUNDRISS 3-3
MASCHINENHALLE

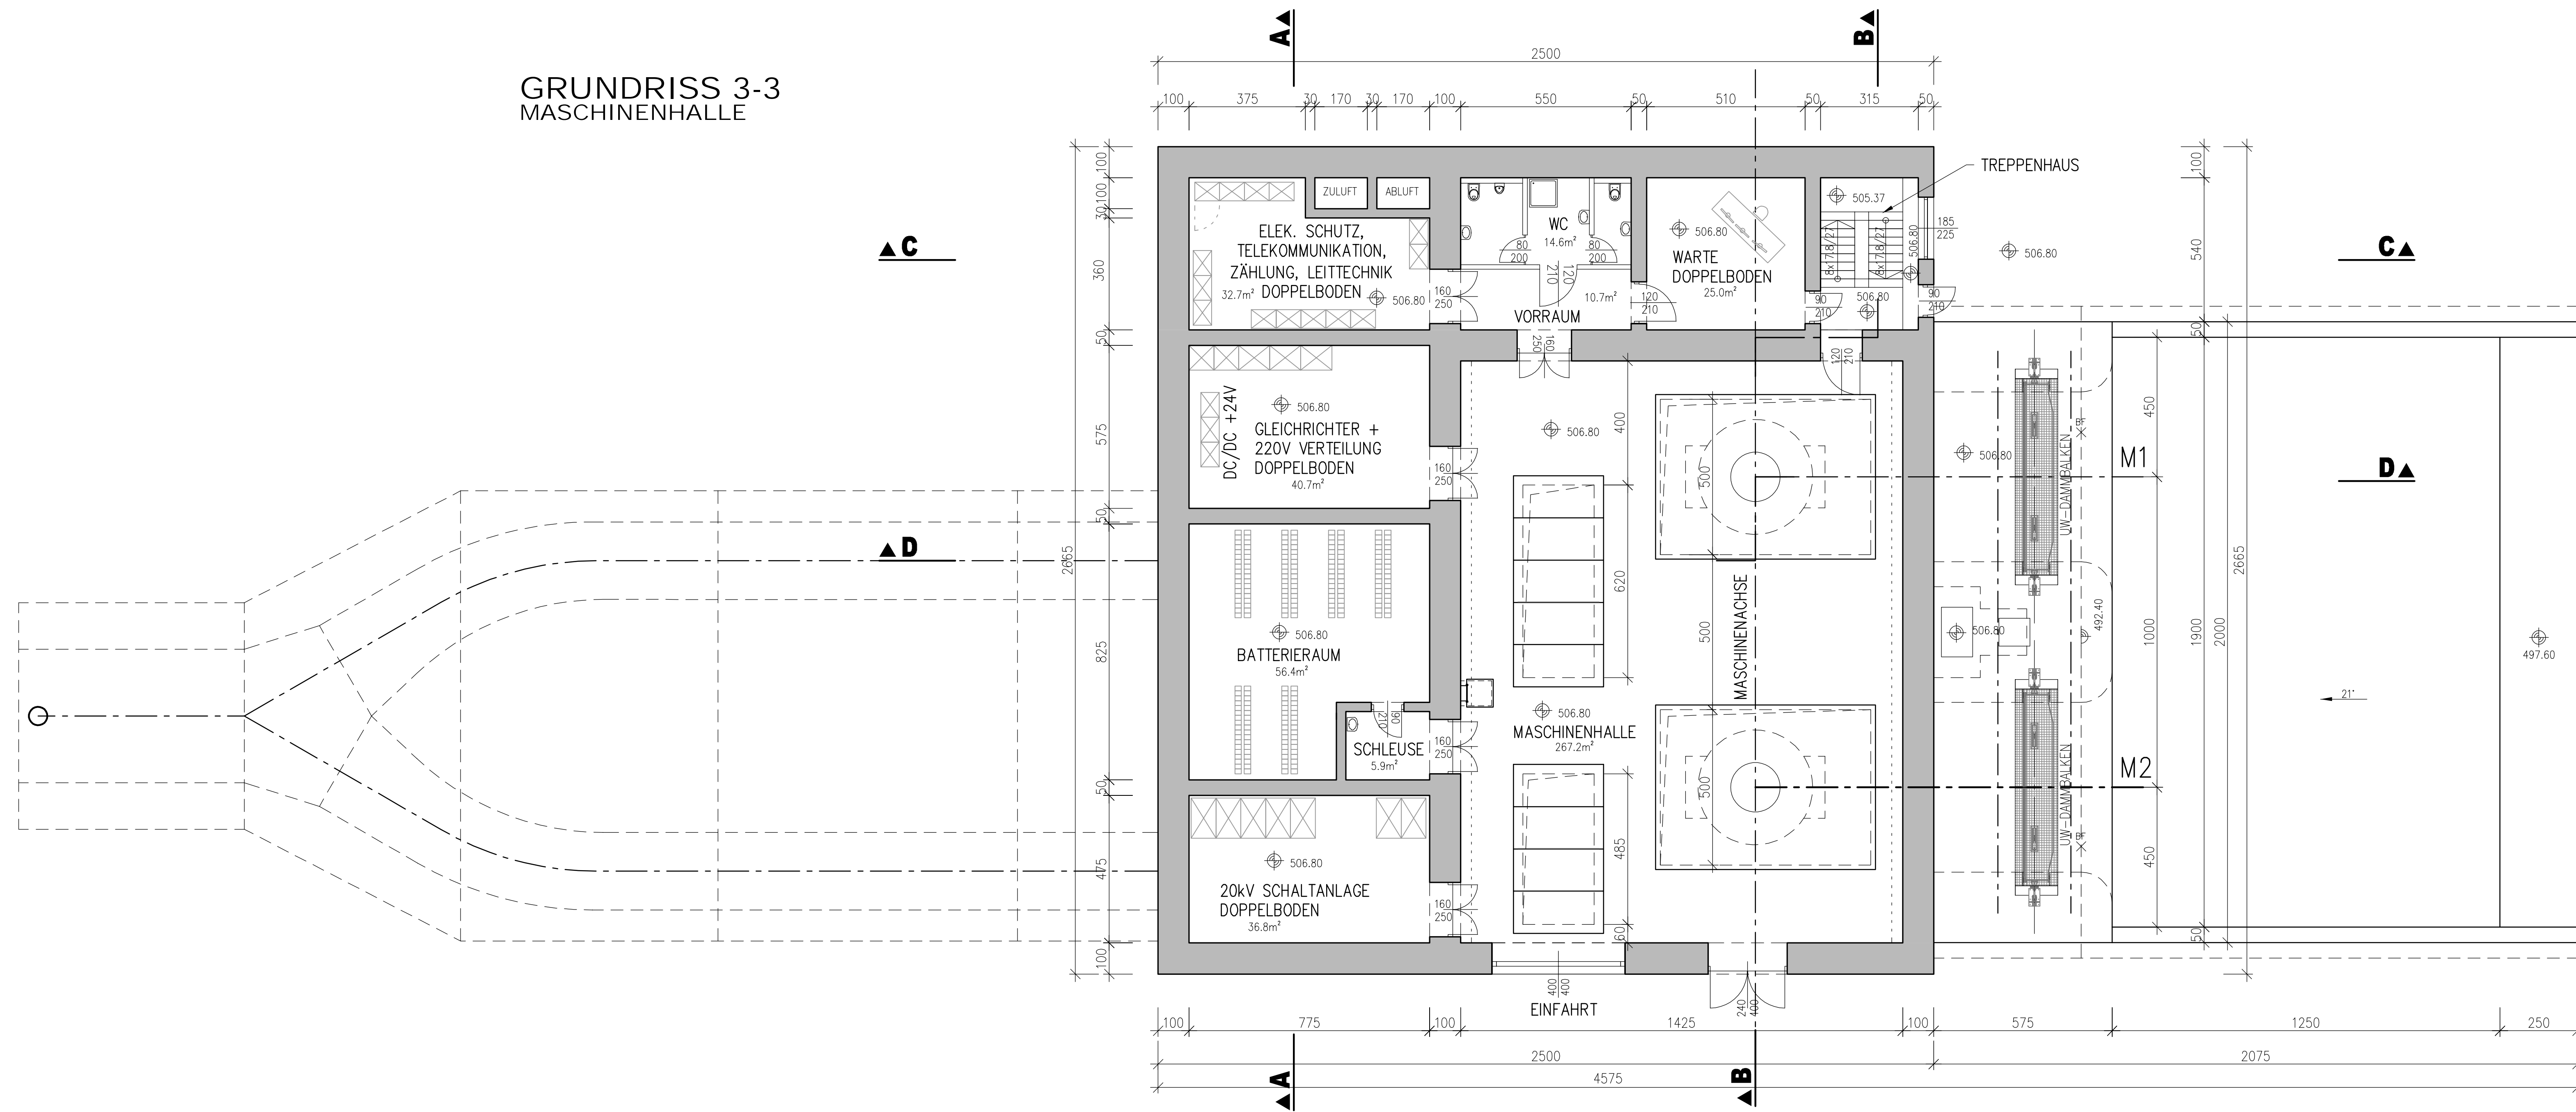

GRUNDRISS 4-4
1. OBERGESCHOSS

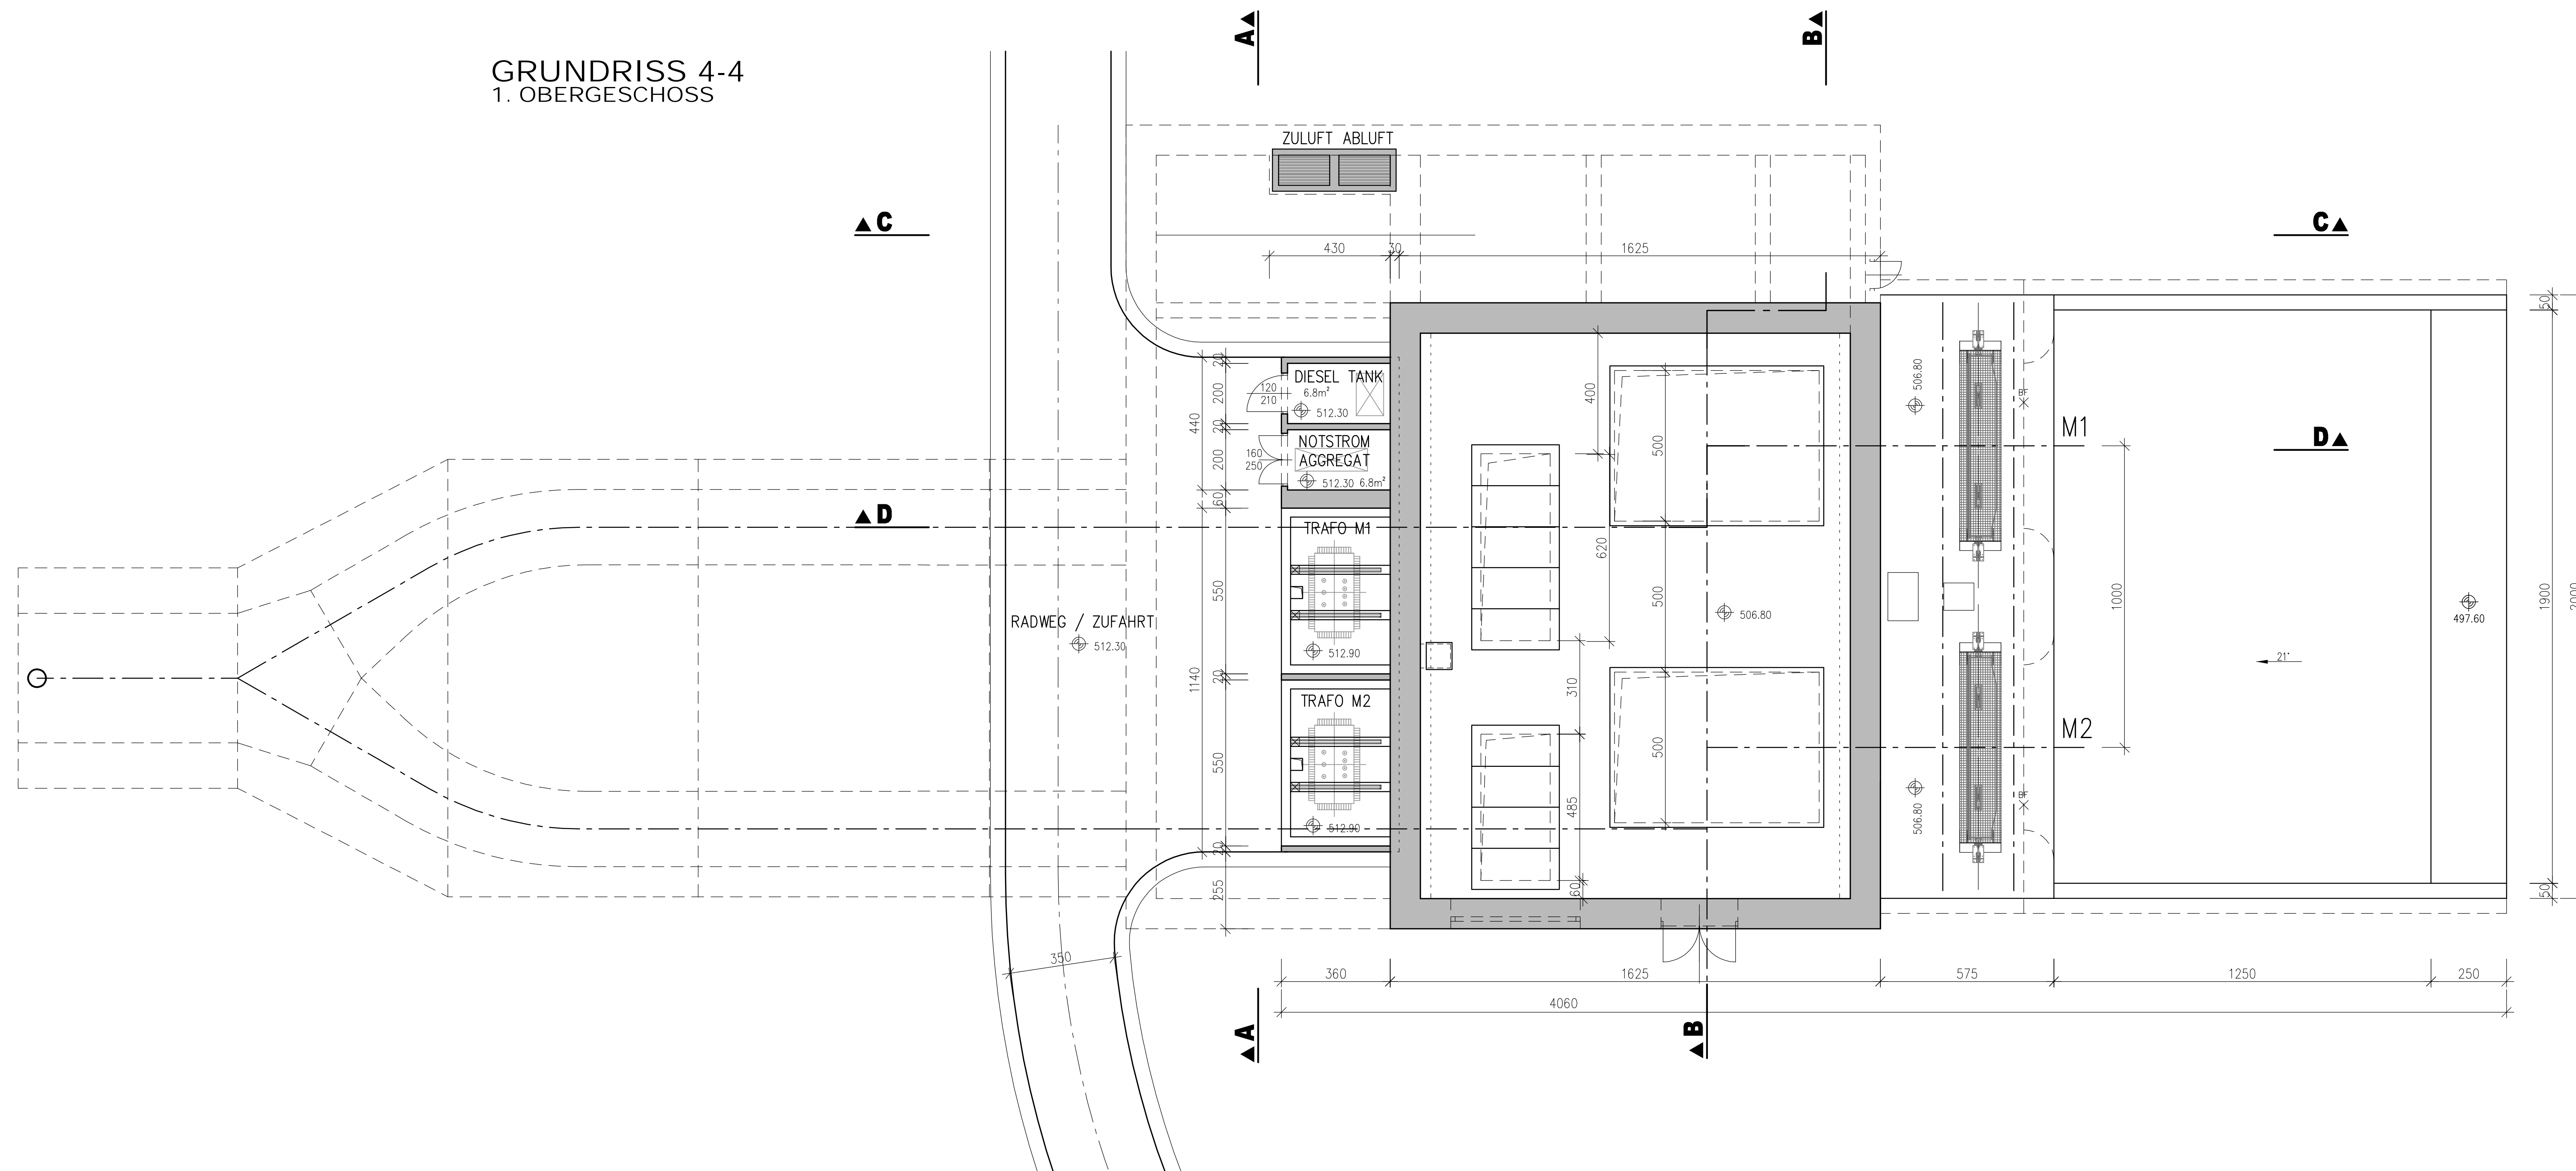

HOHENSYSTEME GESAMTES PROJEKT IN mUA
mUA in Österreich (WEITER ÜBER ADRIA)
NN in Deutschland (NORMALNULL AMSTERDAM)
mUNN = mUA - 28cm
(z.B. 497.52mUNN = 497.80mUA)

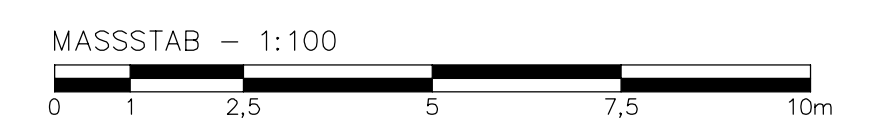

3					
2					
1					

REV.	DATUM	BEARB.	DATUM	PRÜFER	BESCHREIBUNG DER ÄNDERUNG	ZUSTIMMUNGSVERMERKE
------	-------	--------	-------	--------	---------------------------	---------------------

PROJEKT: **KW SCHNEIZLREUTH**

ZUSAMMENGESETZT DURCH: **Bauantrag**

PLANVERFASSER:	DATUM	NAME
 Pöyry Energy GmbH Rainerstrasse 29 A-5020 Spitzberg AUSTRIA	ERSTELLT	FÜRLINGER
	GEPRÜFT	BUCHNER
	FREIGESEN	LANG
	FILENAME	B_02_01_01-07-00.dwg
	ERSATZ FÜR:	

AUFTRAGGEBER:	DATUM	NAME
 WASSER KRAFT	PLANFREIGABE	OBERLEITNER
	AUFTRAGGEBER	04.04.2018

OBJEKT/ABSCHNITT/BALGOS: **KRAFTHAUS**

PLANNHALT: **GRUNDRISS 3-3 / MASCHINENHALLE**

GRUNDRISS 4-4 / 1. OBERGESCHOSS

PLANTYP: **GRUNDRISS**

PLANFORMAT	MASSSTAB	INTERNE PROJ.NR.	PLANNUMMER	FREIGABE-INDEX	REVISION
A0	1:100	119000046	B_02_01_03_A0	F	00