



SCHNITT A-A

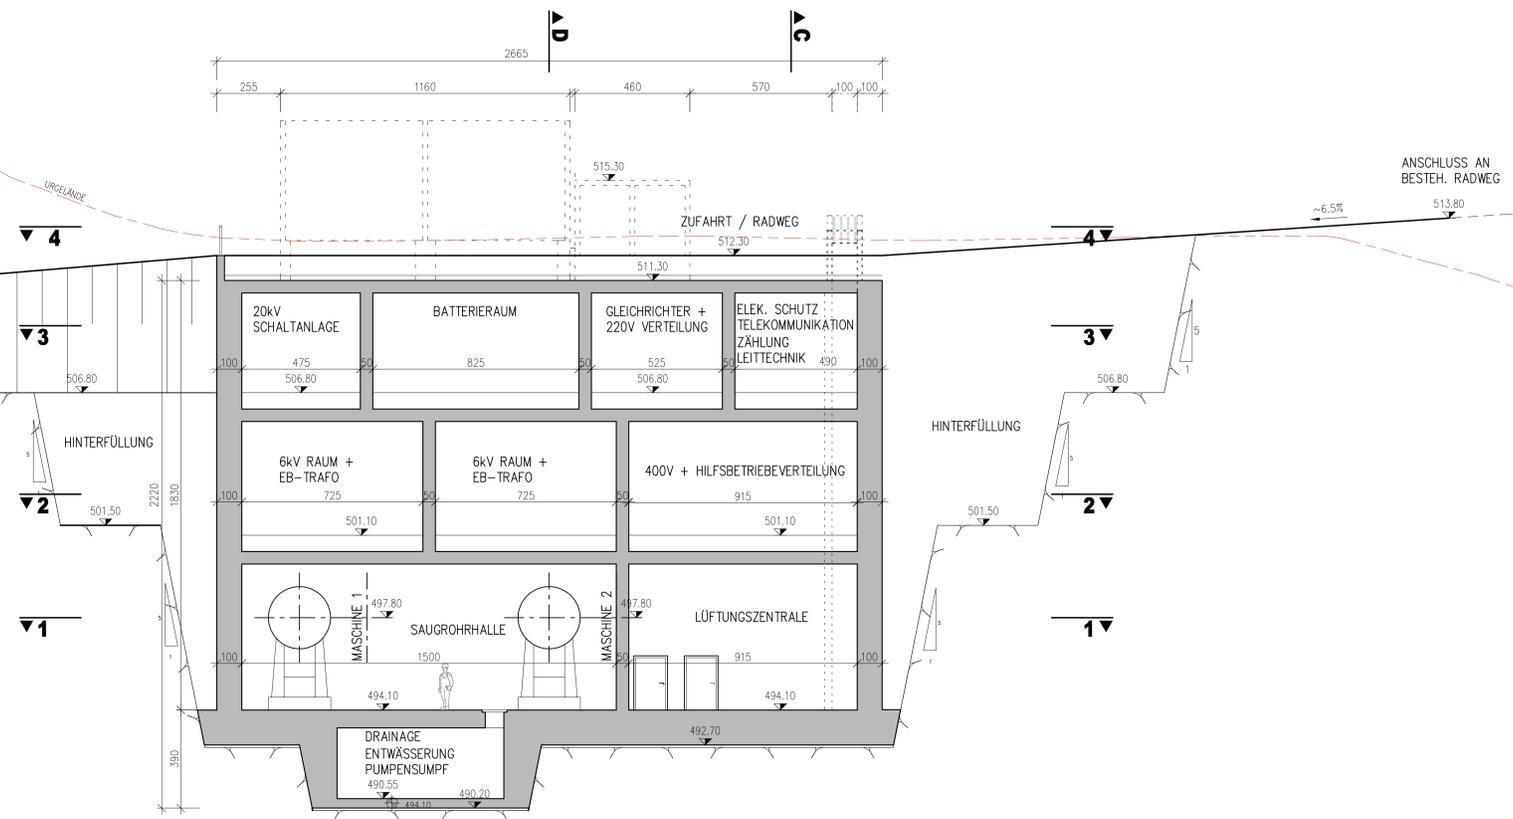

SCHNITT B-B

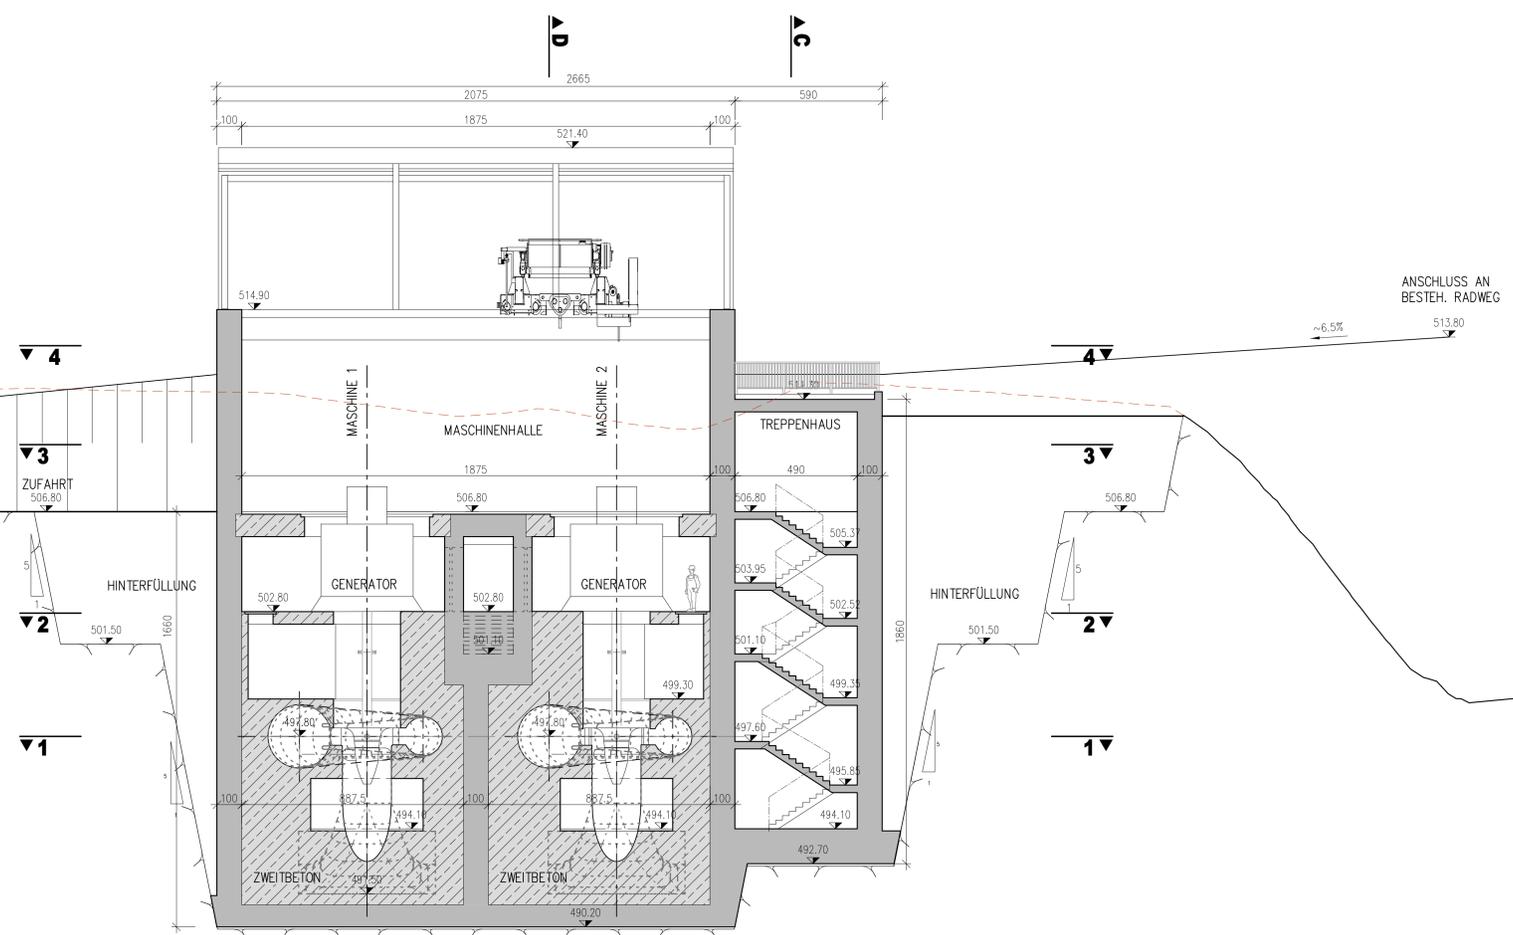

HOHENSYSTEME GESAMTES PROJEKT IN mUA
 mUA in Österreich (WEITER ÜBER ADRIA)
 NN in Deutschland (NORMALNULL AMSTERDAM)
 mUNN = mUA - 28cm
 (z.B. 497.52mUNN = 497.80mUA)
 MASSSTAB = 1:100

3					
2					
1					

REV.	DATUM	BEARB.	DATUM	PRÜFER	BESCHREIBUNG DER ÄNDERUNG	ZUSTIMMUNGSVERMERKE
------	-------	--------	-------	--------	---------------------------	---------------------

PROJEKT:		KW SCHNEIZLREUTH			
ZUSAMMENGESETZT DURCH:		Bauantrag			
PLANVERFASSEN:		DATUM:		NAME:	
Pöyry Energy GmbH Rainerstrasse 29 A-5020 Spitzberg AUSTRIA		10/2017 10/2017 10/2017 B_02_01_01-07-00.dwg		FÜRLINGER BUCHNER LANG	
AUFTRAGGEBER:		DATUM:		NAME:	
WASSER KRAFT		04.04.2018		OBERLEITNER	

OBJEKT/ABSCHNITT/BALIS:		KRAFTHAUS			
PLANNHALT:		QUERSCHNITT A-A QUERSCHNITT B-B			

PLANTYP:		SCHNITT			
ANLAGE:					
PLANFORMAT:	MASSSTAB:	INTERNE PROJ.NR.:	PLANNUMMER:	FREIGABE-INDEX:	REVISION:
A0	1:100	119000046	B_02_01_04_A0	F	00