



SCHNITT C-C

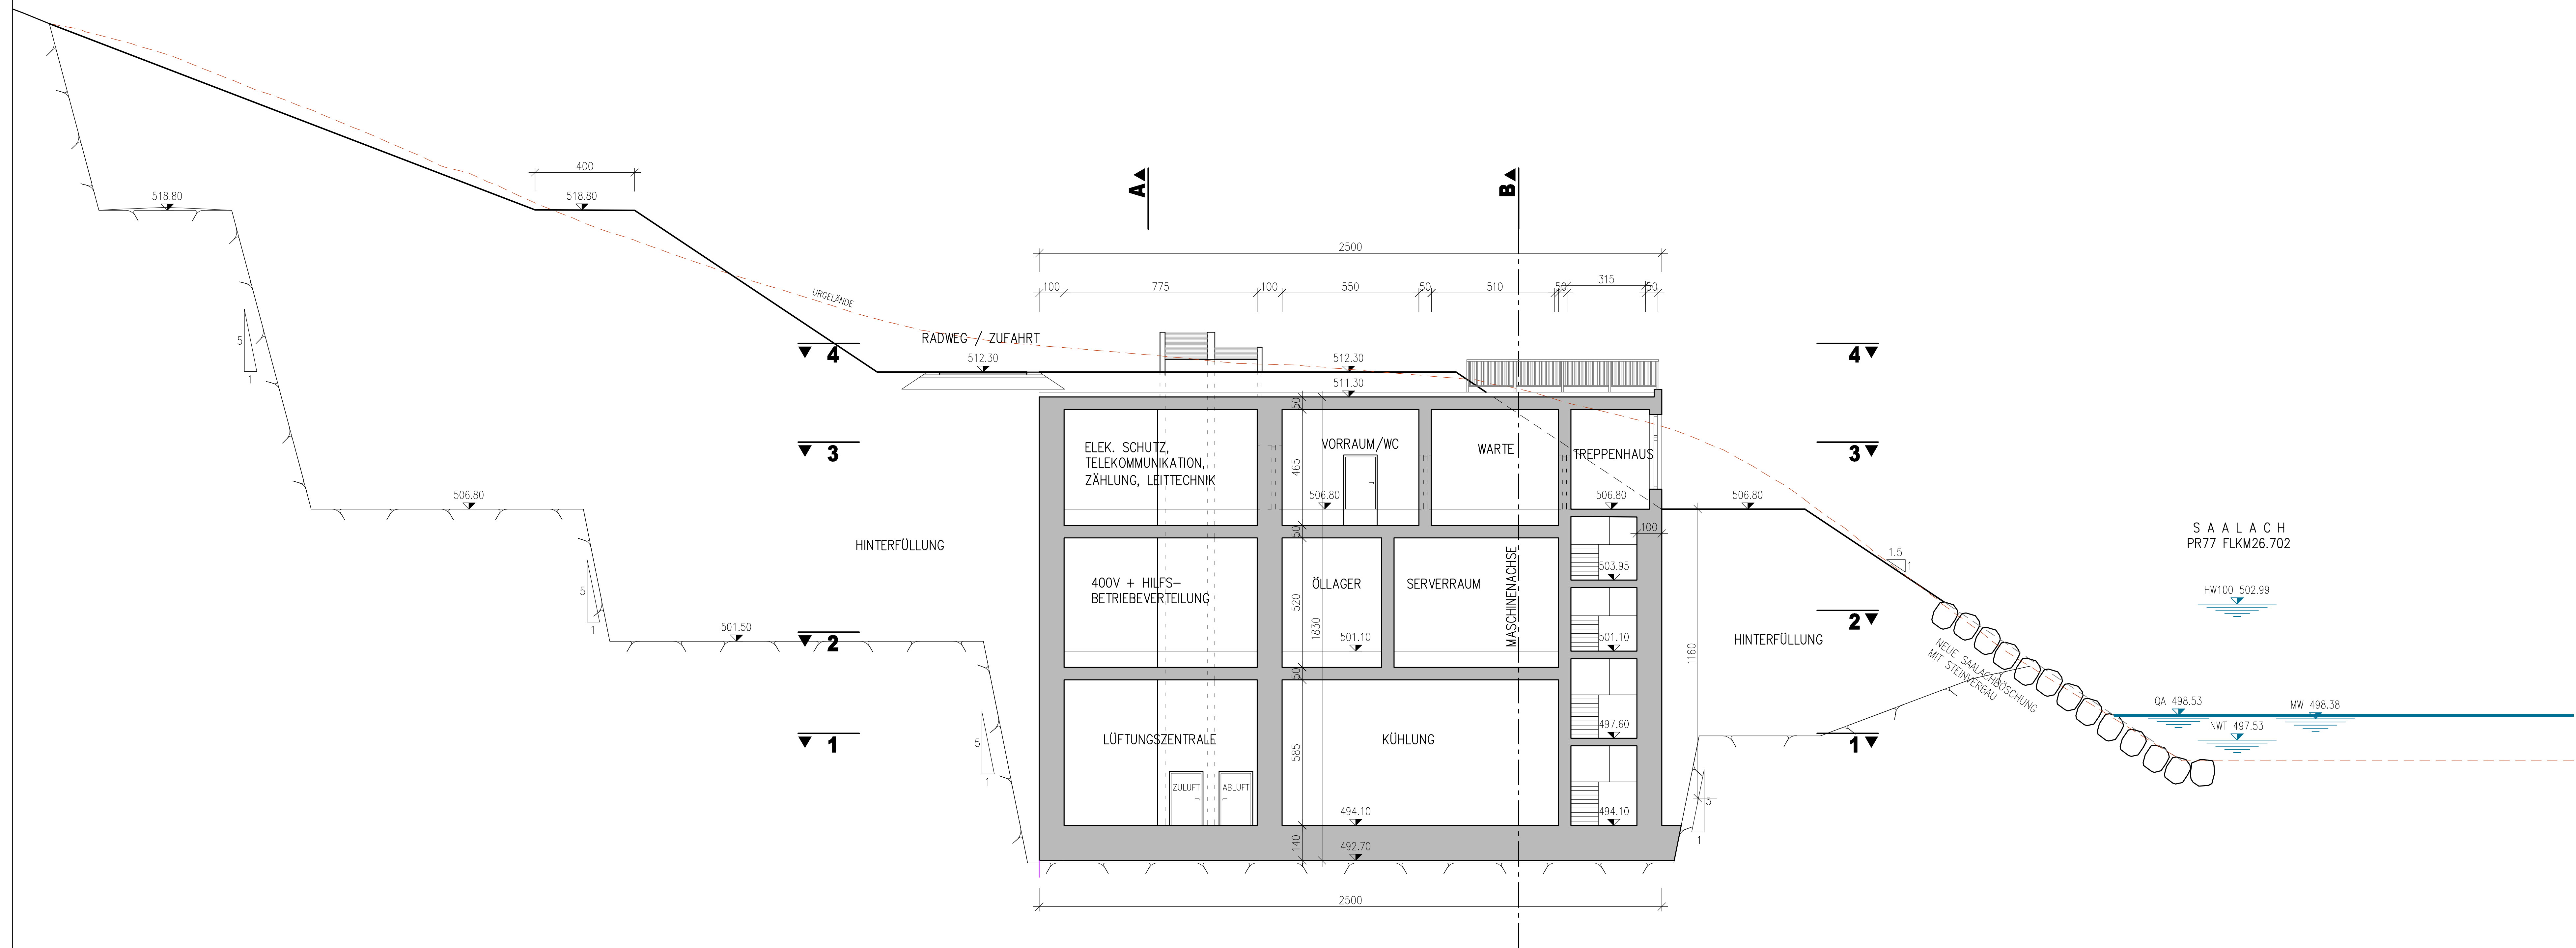

HÖHENSYSTEME GESAMTES PROJEKT IN müA
 müA in Österreich (METER ÜBER ADRIA)
 NN in Deutschland (NORMALNULL AMSTERDAM)
 mNUN = müA - 28cm
 (z.B. 497.52mNUN = 497.80müA)
 WASSERSPIEGELLAGEN - HYDRAULIK VOM 17042018

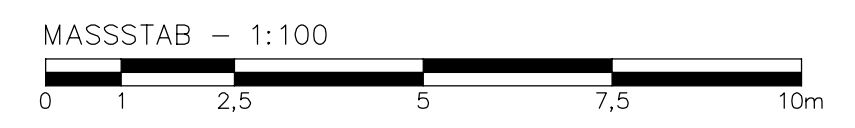

3						
2						
1						
REV.	DATUM	BEARB.	DATUM	PRÜFER	BESCHREIBUNG DER ÄNDERUNG	ZUSTIMMUNGSVERMERKE

PROJEKT:
KW SCHNEIZLREUTH
 Bauantrag

ZUSAMMENGESTELLT DURCH: Dipl.-Ing. (FH) Günther Hartmann, 83358 Seibuck

PLANVERFASSER: Pöyry Energy GmbH Rainerstrasse 29 A-5020 Salzburg AUSTRIA	DATUM 10/2017	NAME FÜRLINGER
	ERSTELLT 10/2017	BÜCHNER
	FREIGEGEREN 10/2017	LANG
	FILENAME B_02_01_01-07-00.dwg	ERSATZ FÜR:

AUFTRAGGEBER: 	DATUM 04.04.2018	NAME OBERLEITNER
	PLANFREIGABE AUFTRAGGEBER	

OBJEKT/ABSCHNITT/BALLOS:
KRAFTHAUS

PLANNHALT:
QUERSCHNITT C-C

PLANTYP: ANLAGE

PLANFORMAT A0	MASSSTAB 1:100	INTERNE PROJ.NR. 119000046	PLANNUMMER B_02_01_05_A0	FREIGABE-INDEX F	REVISION 00
------------------	-------------------	-------------------------------	-----------------------------	---------------------	----------------