

LAGEPLAN 1:500




SPERRVERMerk – BEFRISTET
Diese Unterlage ist urheberrechtlich geschützt.
Alle Rechte vorbehalten.
Erstveröffentlichung nach Einleitung des Anhörungsverfahrens.


VERMESSUNG ÖSTERREICH:
GRUNDLAGE SAGIS (GEODATEN VOM LAND SALZBURG) (müA)
BEZUGSSYSTEM:
GAUSS-KRÜGER-ÖSTERREICH (M31)
VERMESSUNG DEUTSCHLAND:
GRUNDLAGE GEODATENSERVICE (mNN)
BEZUGSSYSTEM:
GAUSS-KRÜGER-DEUTSCHLAND (GK4)
TRANSFORMIERT IN GAUSS-KRÜGER ÖSTERREICH (M31)

HÖHENSYSTEME GESAMTES PROJEKT IN müA
müA in Österreich (METER ÜBER ADRIA)
NN in Deutschland (NORMALNULL AMSTERDAM)
müNN = müA-28cm
(z.B. 497.52müNN = 497.80müA)

WASSERSPIEGELLAGEN - HYDRAULIK VOM 17042018

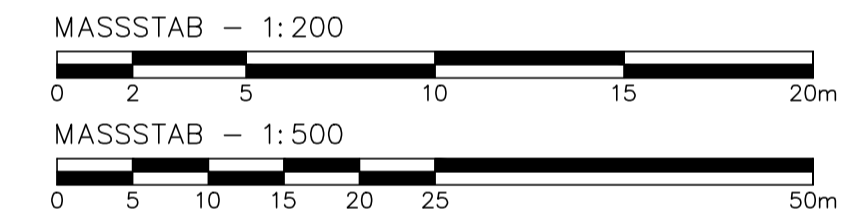

SCHNITT 1 - 1 1:200

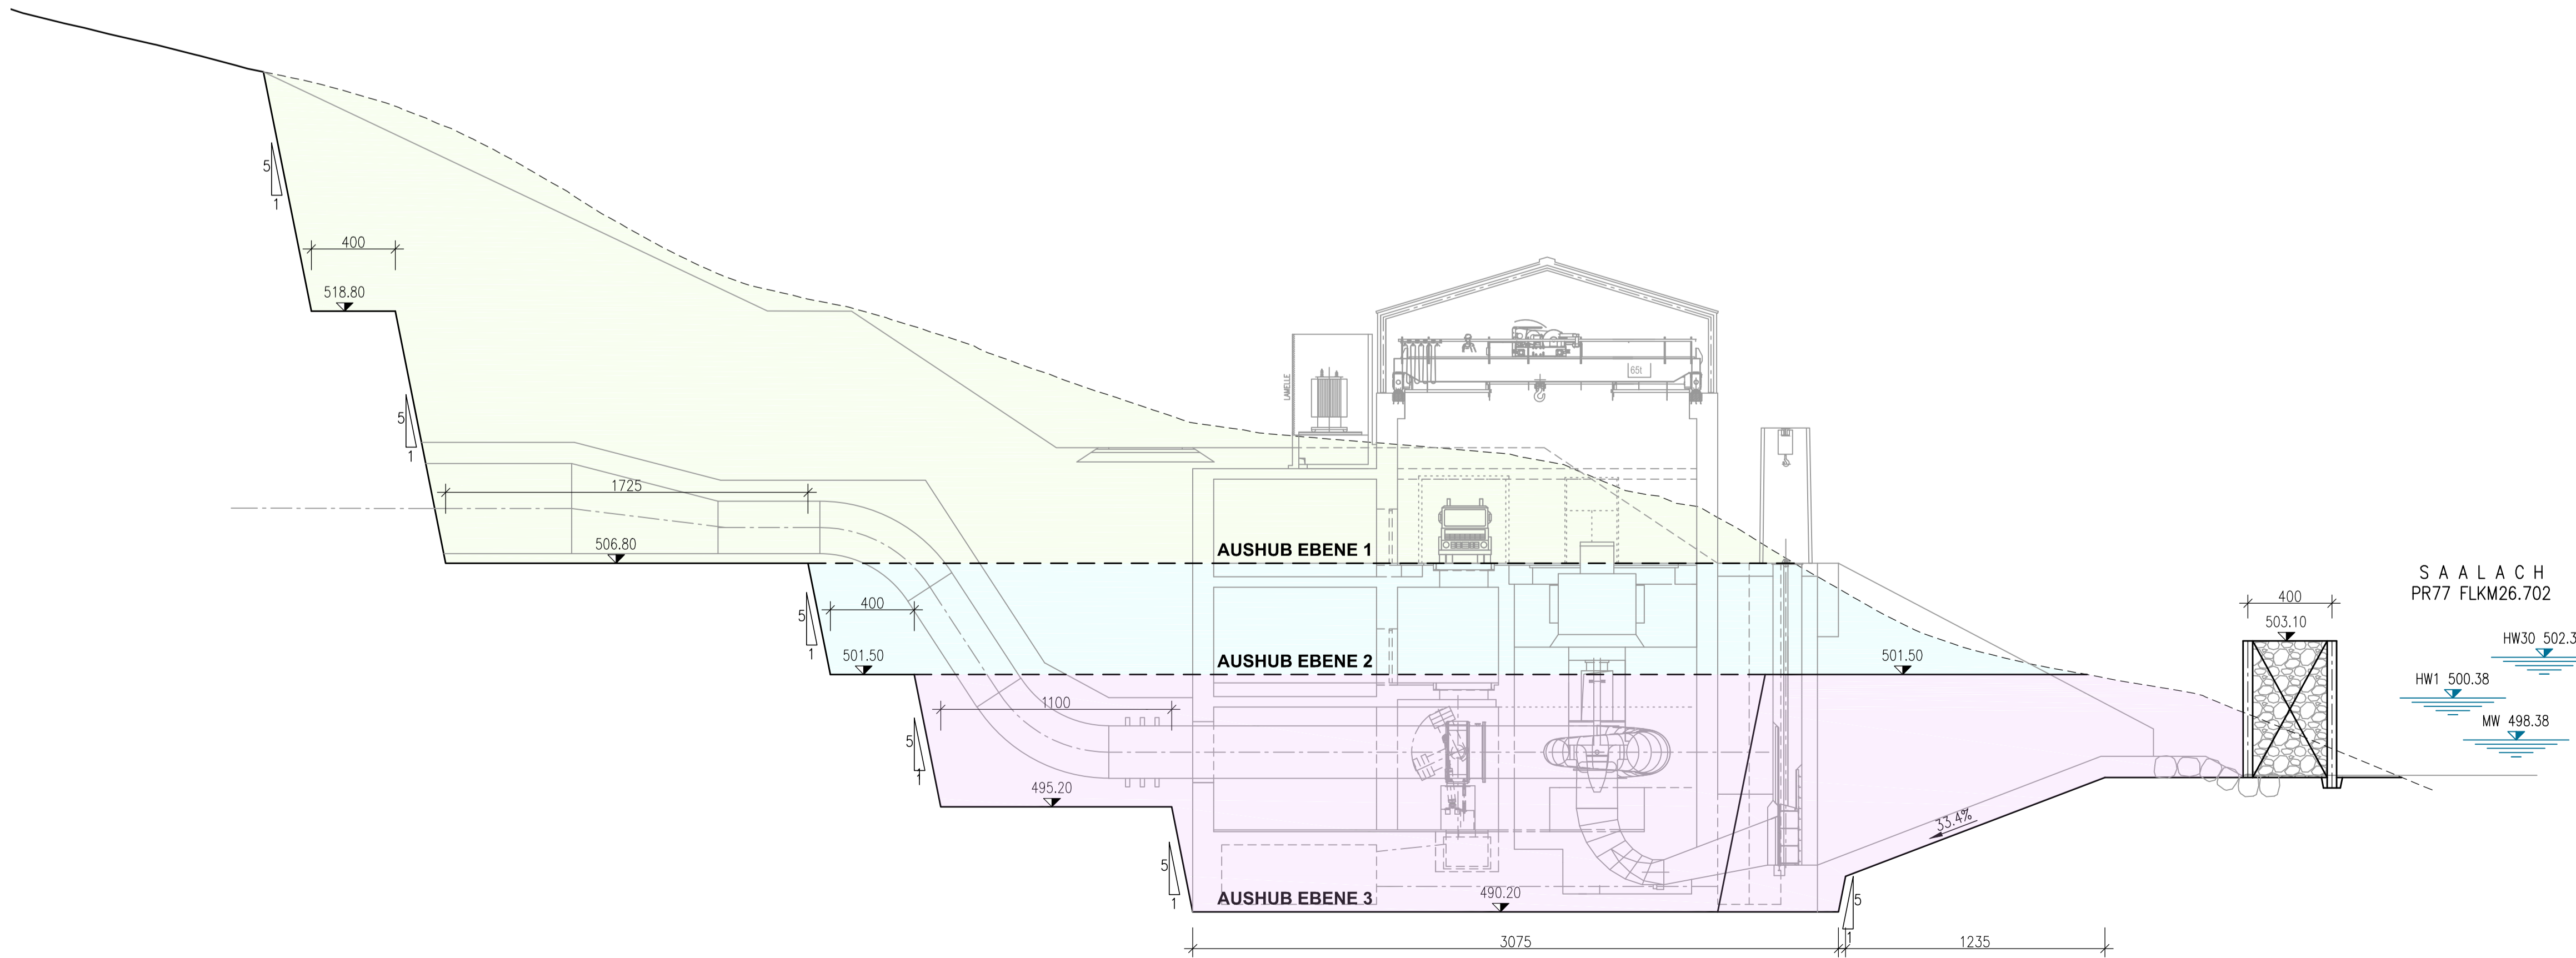

3					
2					
1					

REV.	DATUM	BEARB.	DATUM	PRÜFER	BESCHREIBUNG DER ÄNDERUNG	ZUSTIMMUNGSVERMERKE
------	-------	--------	-------	--------	---------------------------	---------------------

PROJEKT: **KW SCHNEIZLREUTH**

PLANUNGSPHASE: **WASSERRECHTLICHE GENEHMIGUNG**

PÖYRY Pöyry Energy GmbH Rainerstrasse 29 A-5020 Salzburg AUSTRIA	DATUM	NAME
	ERSTELLT 07/2017	FÜRLINGER
	GEPRÜFT 07/2017	BUCHNER
	FREIGEgeben 07/2017	LANG
FILENAME: B_03_03_01-00.dwg		
ERSATZ FÜR:		

WASSER KRAFT Schneizlreuth	DATUM	NAME
	04.04.2018	OBERLEITNER

OBJEKT/ABSCHNITT/BAULOS: **BAUABLAUF**

PLANINHALT: **BAUGRUBE KRAFTHAUS**

PLANTYP: **LAGEPLAN; SCHNITT** ANLAGE:

PLANFORMAT	MASSSTAB	INTERNE PROJ.NR.	PLANNUMMER:	FREIGABE-INDEX:	REVISION:
A1	1:500; 200	119000046	B_03_03_01	F	00