


LAGEPLAN
1:500

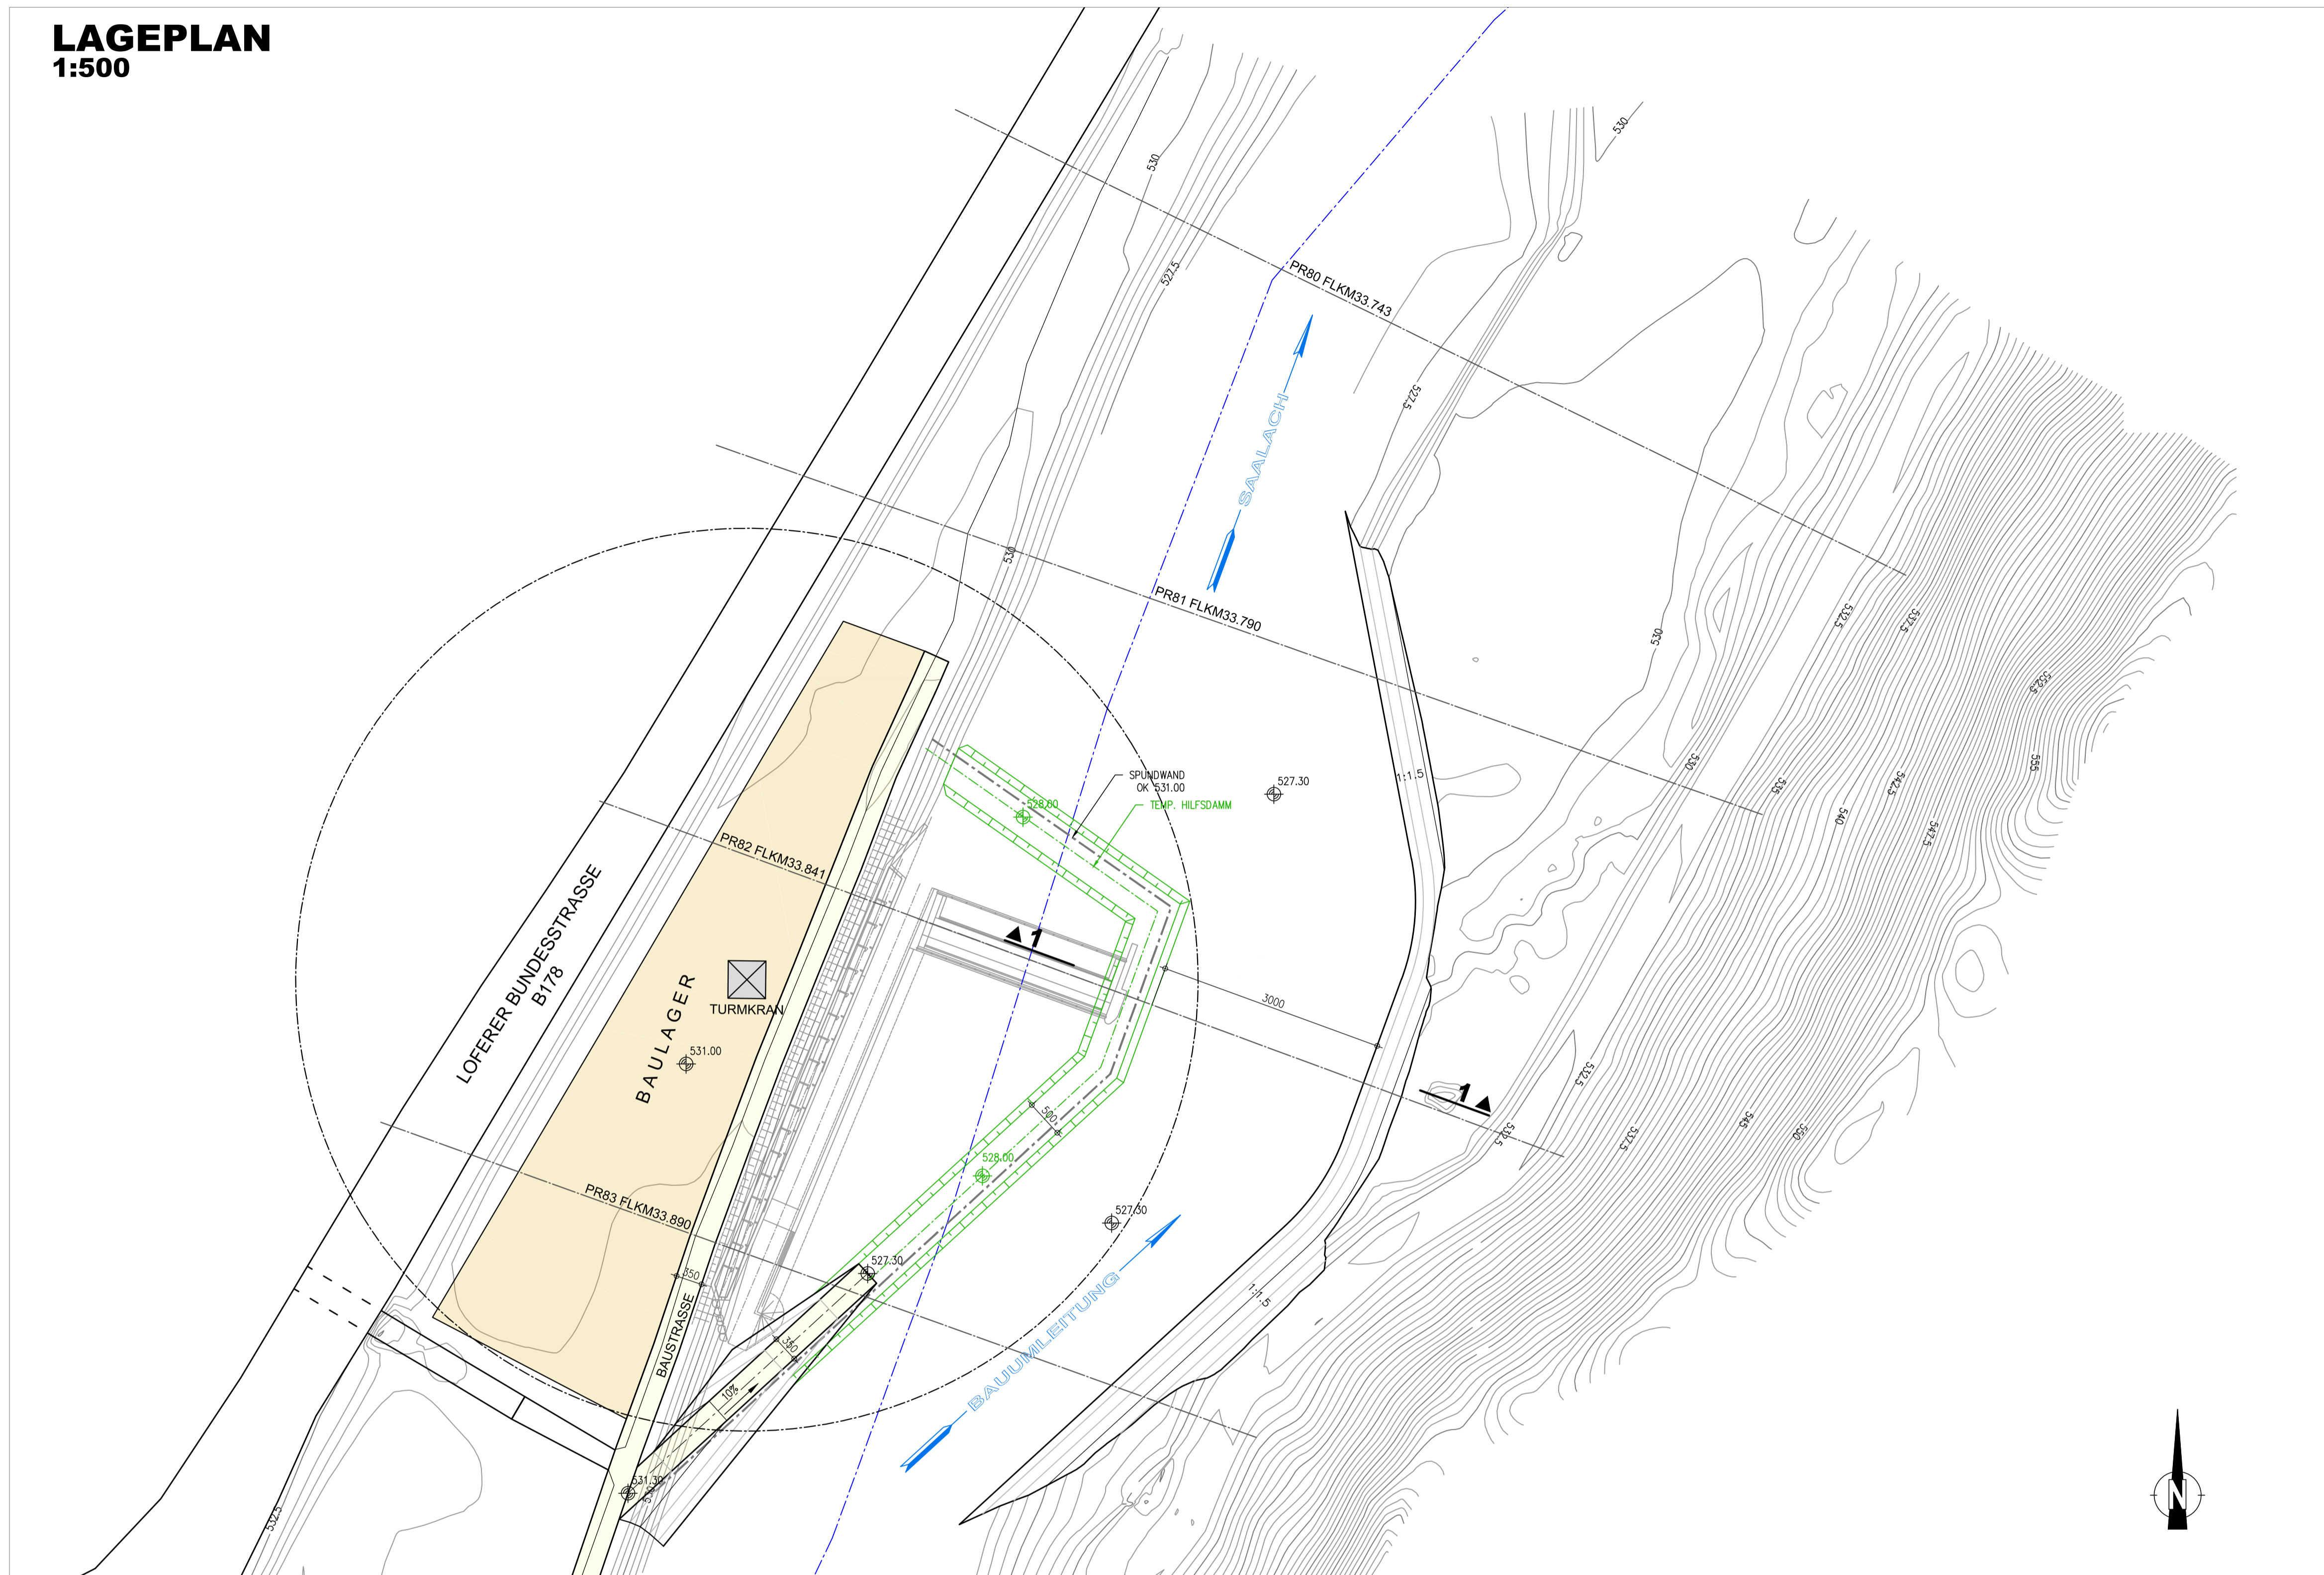


SPERRVERMERK – BEFRISTET
Diese Unterlage ist urheberrechtlich geschützt.
Alle Rechte vorbehalten.
Erstveröffentlichung nach Einleitung des
Anhörungsverfahrens.

VERMESSUNG ÖSTERREICH:
GRUNDLAGE SAGIS (GEODATEN VOM LAND
SALZBURG) (müA)
BEZUGSSYSTEM:
GAUSS-KRÜGER-ÖSTERREICH (M31)
VERMESSUNG DEUTSCHLAND:
GRUNDLAGE GEODATENSERVICE (mNN)
BEZUGSSYSTEM:
GAUSS-KRÜGER-DEUTSCHLAND (GK4)
TRANSFORMIERT IN GAUSS-KRÜGER ÖSTERREICH (M31)

HÖHENSYSTEME GESAMTES PROJEKT IN müA
müA in Österreich (METER ÜBER ADRIA)
NN in Deutschland (NORMALNULL AMSTERDAM)
müNN = müA - 28cm
(z.B. 497,52müNN = 497,80müA)

WASSERSPIEGELLAGEN - HYDRAULIK VOM 17042018

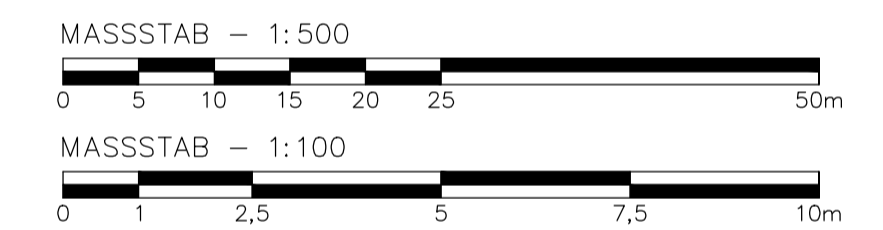

3					
2					
1					

REV.	DATUM	BEARB.	DATUM	PRÜFER	BESCHREIBUNG DER ÄNDERUNG	ZUSTIMMUNGSVERMERKE
------	-------	--------	-------	--------	---------------------------	---------------------

PROJEKT: **KW SCHNEIZLREUTH**

PLANUNGSPHASE: **WASSERRECHTLICHE GENEHMIGUNG**

PLANVERFASSER: Pöyry Energy GmbH Rainerstrasse 29 A-5020 Salzburg AUSTRIA	DATUM	NAME	
	ERSTELLT	07/2017	FÜRLINGER
	GEPRÜFT	07/2017	HAIDER
	FREIGEgeben	07/2017	LANG
	FILENAME:	B_03_03_02-03-00.dwg	
ERSATZ FÜR:			

AUFTRAGGEBER: 	DATUM	NAME
	PLANFREIGABE	04.04.2018

OBJEKT/ABSCHNITT/BAULOS:

BAUABLAUF

PLANINHALT:
**BAUPHASE 1
WEHRSTELLE**

PLANTYP: **LAGEPLAN** ANLAGE:

PLANFORMAT	MASSSTAB	INTERNE PROJ.NR.	PLANNUMMER:	FREIGABE-INDEX:	REVISION:
A1	1:500; 1:100	119000046	B_03_03_02	F	00

SCHNITT 1 - 1
1:100

