


LAGEPLAN
1:500

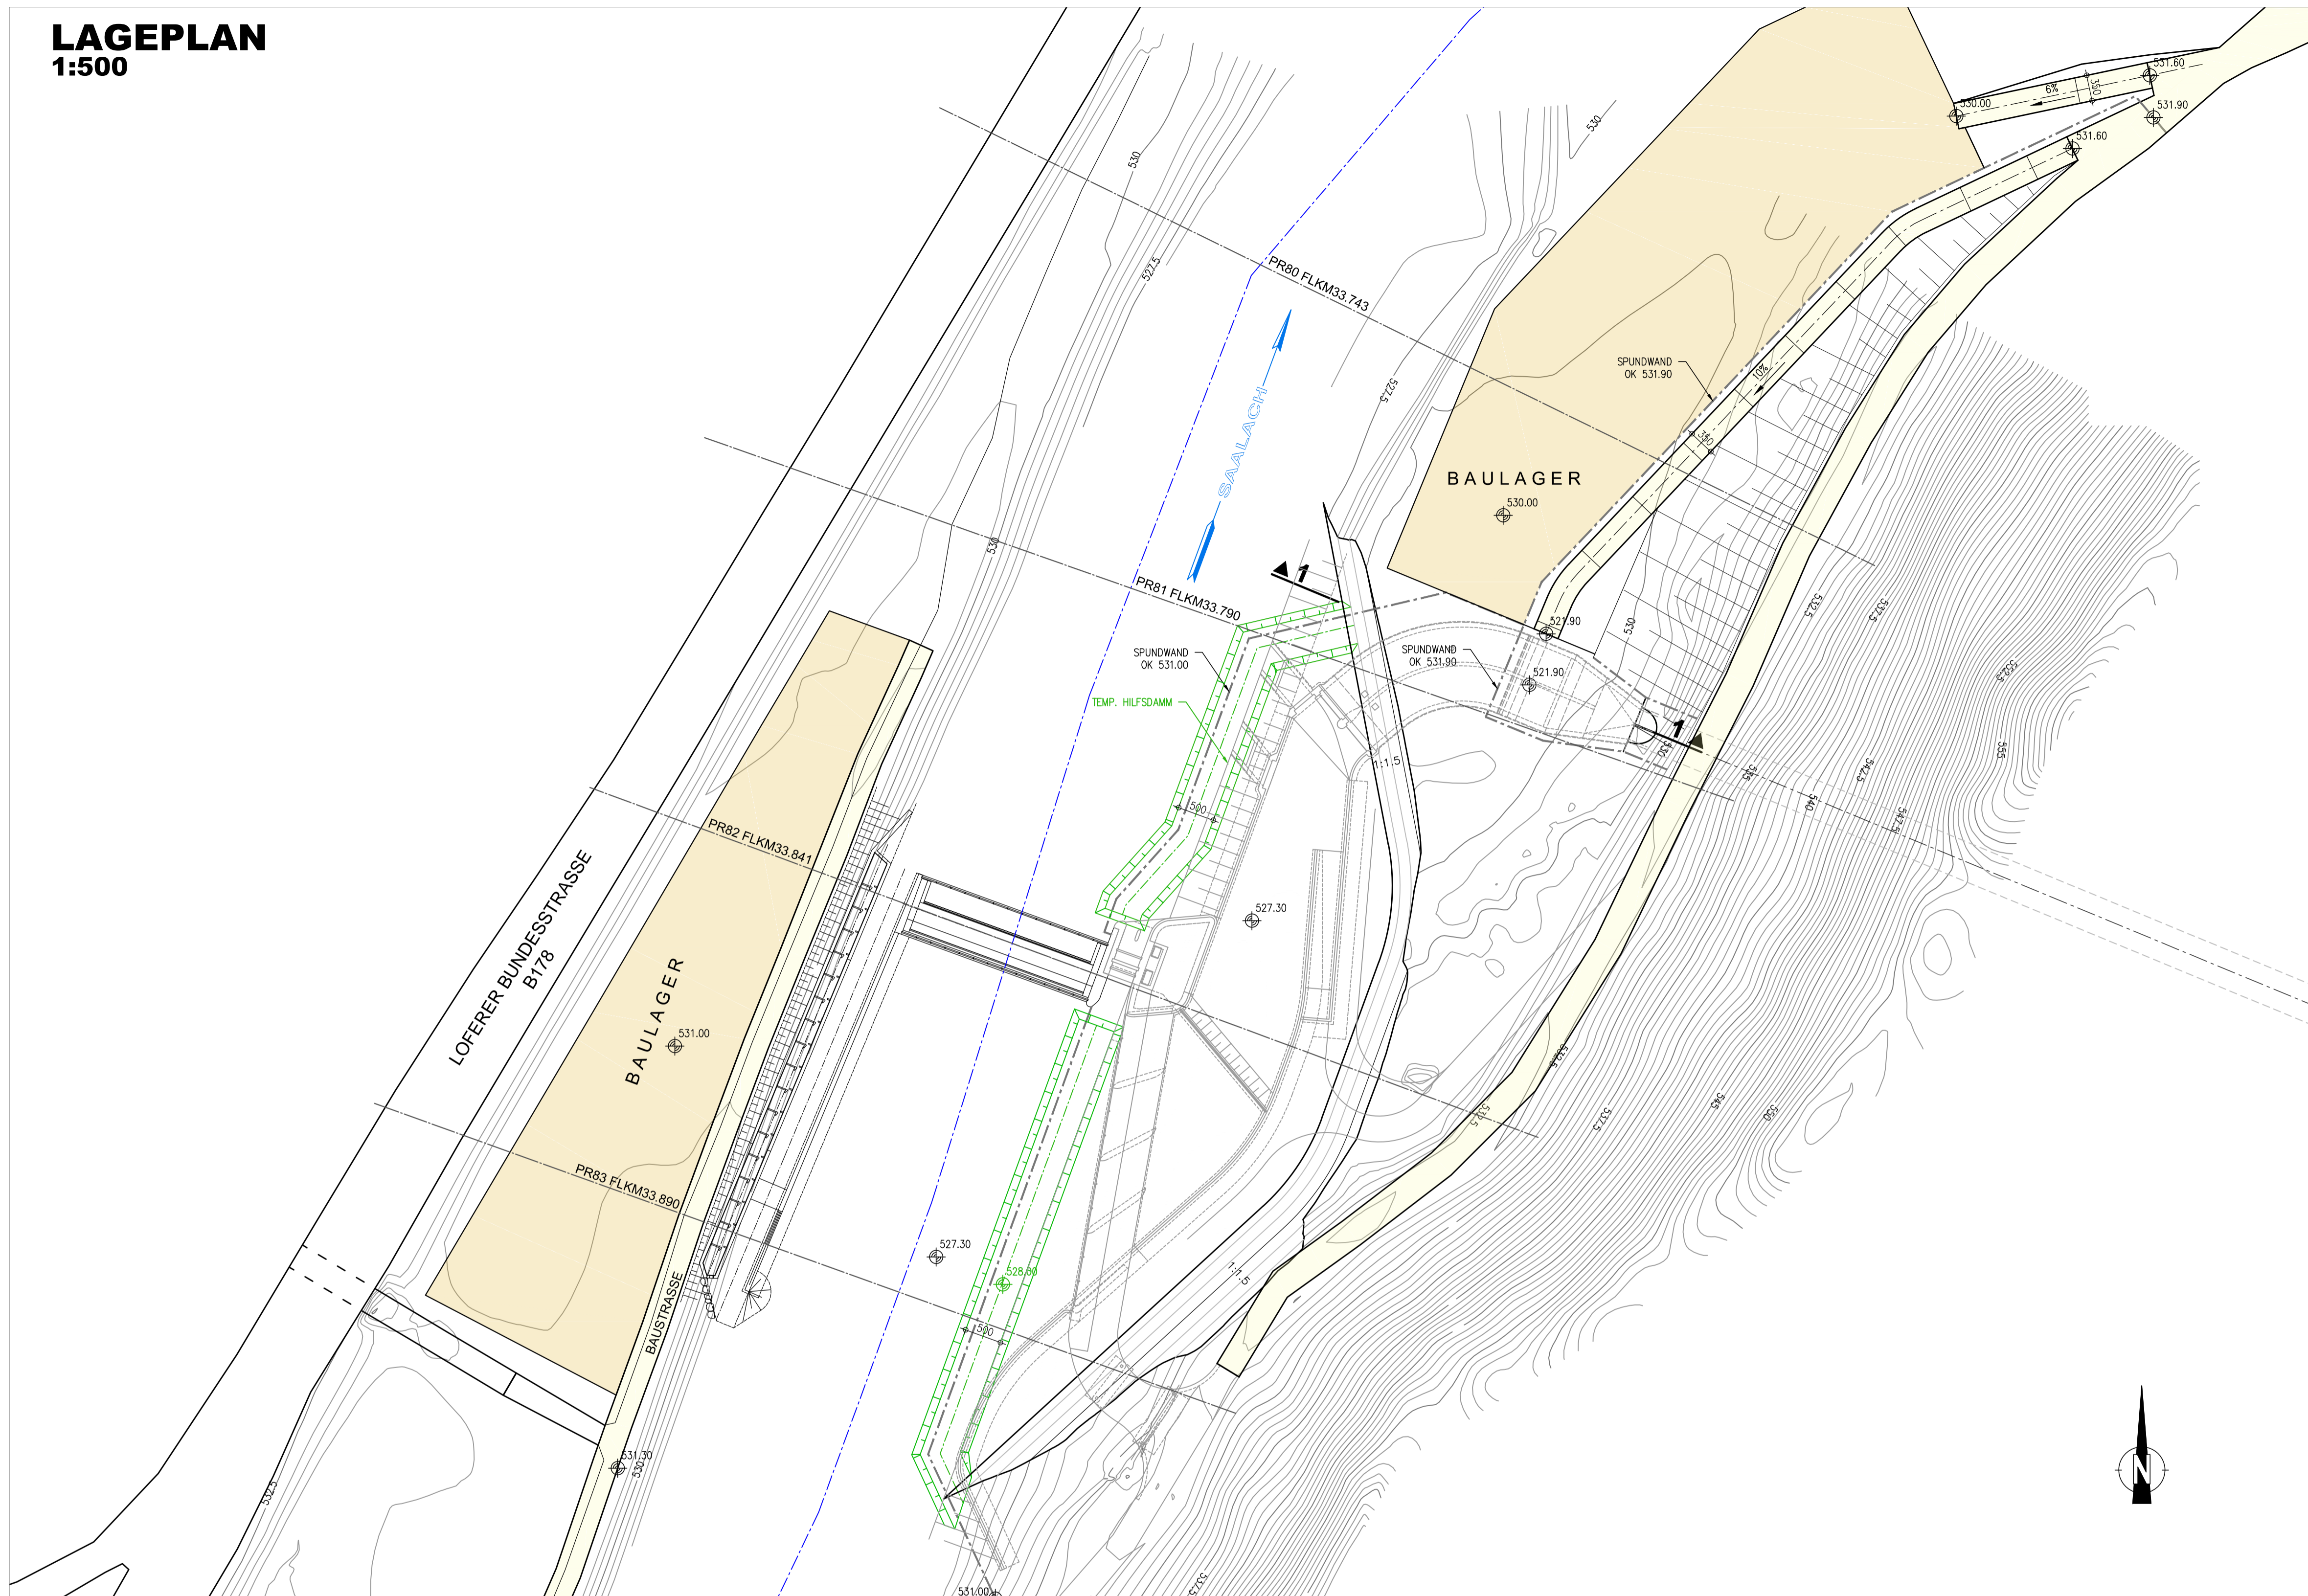


SPERRVERMERK – BEFRISTET
Diese Unterlage ist urheberrechtlich geschützt.
Alle Rechte vorbehalten.
Erstveröffentlichung nach Einleitung des
Anhebungsverfahrens.

VERMESSUNG ÖSTERREICH:
GRUNDLAGE SAGIS (GEODATEN VOM LAND
SALZBURG) (müA)
BEZUGSSYSTEM:
GAUSS-KRÜGER-ÖSTERREICH (M31)
VERMESSUNG DEUTSCHLAND:
GRUNDLAGE GEODATENSERVICE (mNN)
BEZUGSSYSTEM:
GAUSS-KRÜGER-DEUTSCHLAND (GK4)
TRANSFORMIERT IN GAUSS-KRÜGER ÖSTERREICH (M31)

HÖHENSYSTEME GESAMTES PROJEKT IN müA
müA in Österreich (METER ÜBER ADRIA)
NN in Deutschland (NORMALNULL AMSTERDAM)
müNN = müA-28cm
(z.B. 497.52müNN = 497.80müA)

WASSERSPIEGELLAGEN - HYDRAULIK VOM 17042018

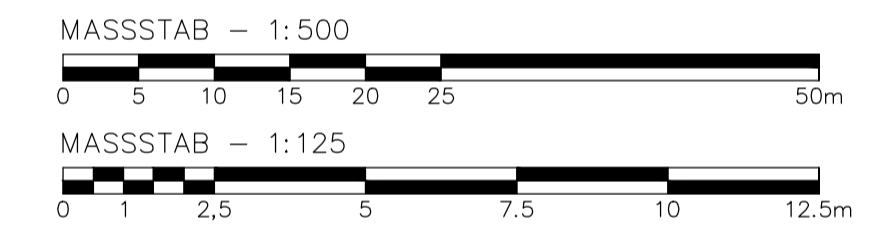

3					
2					
1					

REV. DATUM BEARB. DATUM PRÜFER BESCHREIBUNG DER ÄNDERUNG ZUSTIMMUNGSVERMERKE

PROJEKT: **KW SCHNEIZLREUTH**

PLANUNGSPHASE: **WASSERRECHTLICHE GENEHMIGUNG**

PLANVERFASSER: Pöyry Energy GmbH Rainerstrasse 29 A-5020 Salzburg AUSTRIA	DATUM	NAME
	ERSTELLT 07/2017	FÜRLINGER
	GEPRÜFT 07/2017	HAIDER
	FREIGEgeben 07/2017	LANG
FILENAME: B_03_03_02-03-00.dwg		
ERSATZ FÜR:		

AUFTRAGGEBER: 	DATUM	NAME
	PLANFREIGABE 04.04.2018	OBERLEITNER

OBJEKT/ABSCHNITT/BAULOS:

BAUABLAUF

PLANINHALT:
**BAUPHASE 2
WEHRSTELLE**

PLANTYP: **Lageplan** ANLAGE:

PLANFORMAT	MASSSTAB	INTERNE PROJ.NR.	PLANNUMMER:	FREIGABE-INDEX:	REVISION:
A1	1:500; 1:125	119000046	B_03_03_03	F	00

SCHNITT 1 - 1
1:125

