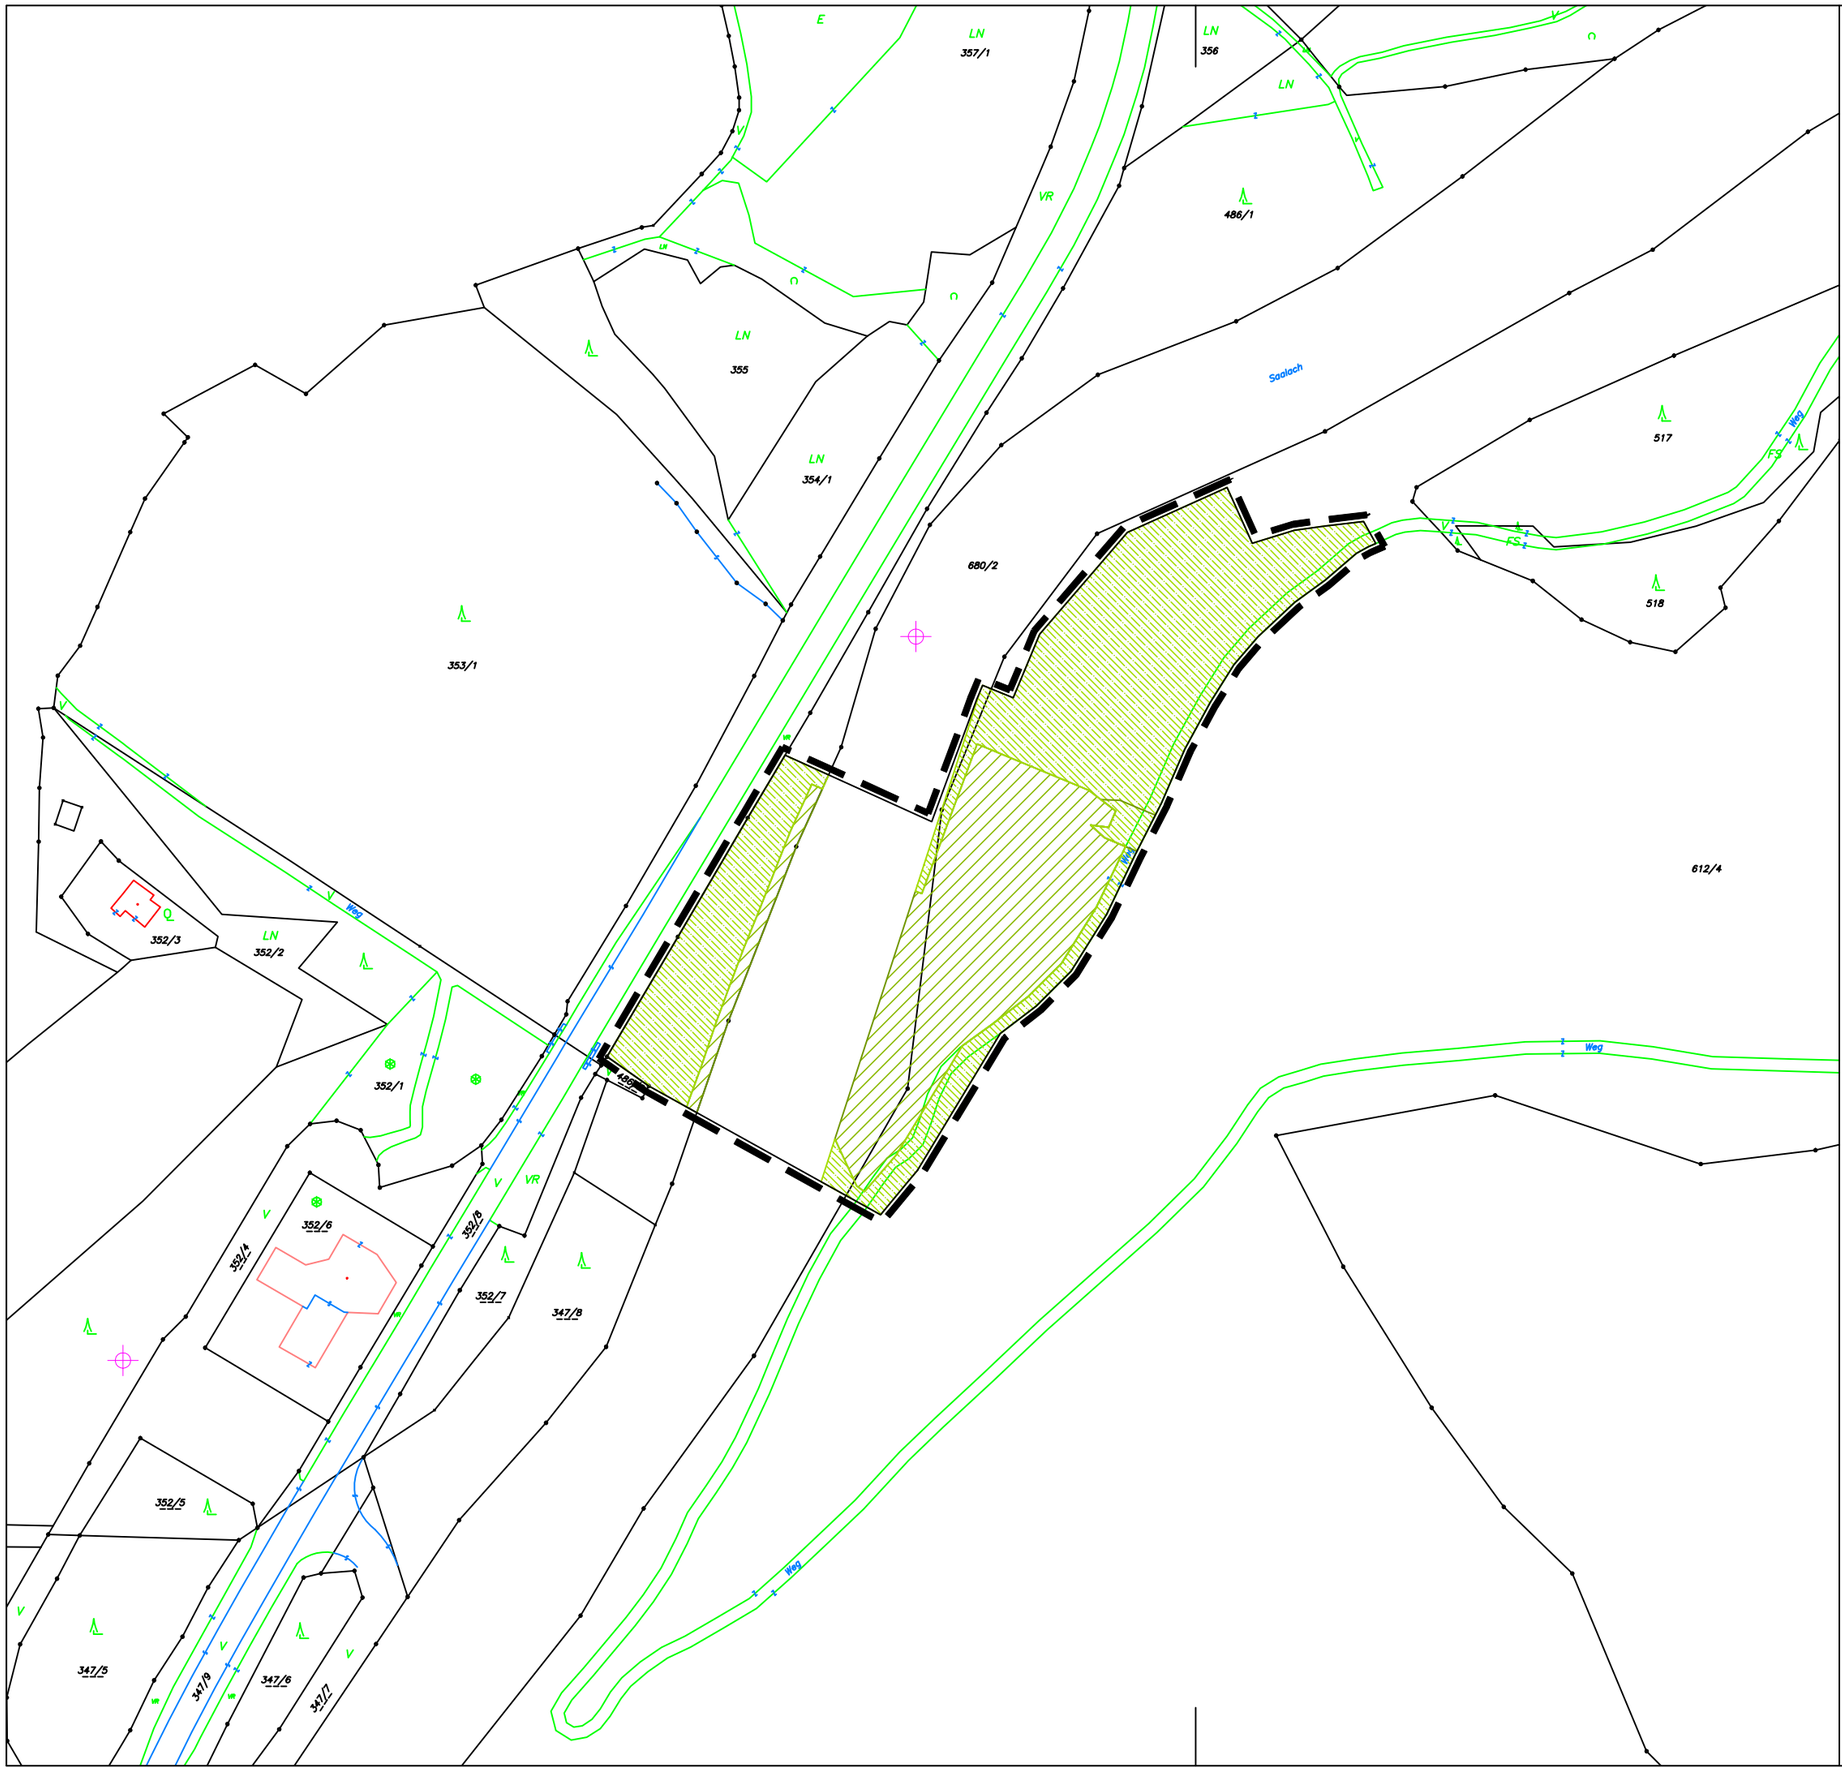

LEGENDE

- Geltungsbereich
- Grundstücksgrenze
- Nutzungsgrenze

GEPLANTE RODUNG

- Rodung befristet
- Rodung dauerhaft

SPERRVERMERK – BEFRISTET

Diese Unterlage ist urheberrechtlich geschützt.
Alle Rechte vorbehalten.
Erstveröffentlichung nach Einleitung des Anhörungsverfahrens.

KG	GP-Nr.	Fläche gesamt	EigentümerInnen	Rodung dauerhaft	Rodung befristet
Unken	486/1	14.335 m²	Markus und Gerlinde Schreder Niederland 286, 5091 Unken	421 m²	2.371 m²
Unken	612/4	1.947.241 m²	Österreichische Bundesforste Pummergasse 10-12, 3002 Purkersdorf	4.615 m²	7.397 m²
Unken	680/2	181.821 m²	Republik Österreich - Öffentliches Wassergut Michael Pacherstr. 36, 5020 Salzburg	1.146 m²	224 m²
Summe Rodungsflächen				6.182 m²	9.992 m²

Nr.	Datum	Name	Geprüft	Art der Änderung
0				

Planungsgrundlagen/Quellen:

PÖYRY
Pöyry Energy GmbH
Rainerstrasse 29
A–5020 Salzburg
AUSTRIA

M 1 : 2.000
0 20 40 60 80 100m

KW SCHNEIZLREUTH - WEHRANLAGE UNKEN

RODUNGSPLAN

Dateiname	Abb. 10.6_Rodungsplan.dwg		
Projektnummer	16 UIG 1046/01a	Gez.	MM
Plannummer	Abb. 10.6	Plangröße	A3
Datum	2018-08-17	Maßstab	1 : 2.000
Änderungsnr.	-	Sonstiges	-

REGIOPLAN INGENIEURE Salzburg
Siezenheimer Straße 39A
A-5020 Salzburg

office@regioplan.org
www.regioplan.org

Letzte Änderung: 2018-08-23