



Frankenschnellweg

← Richtung Hafen

Richtung Innenstadt →

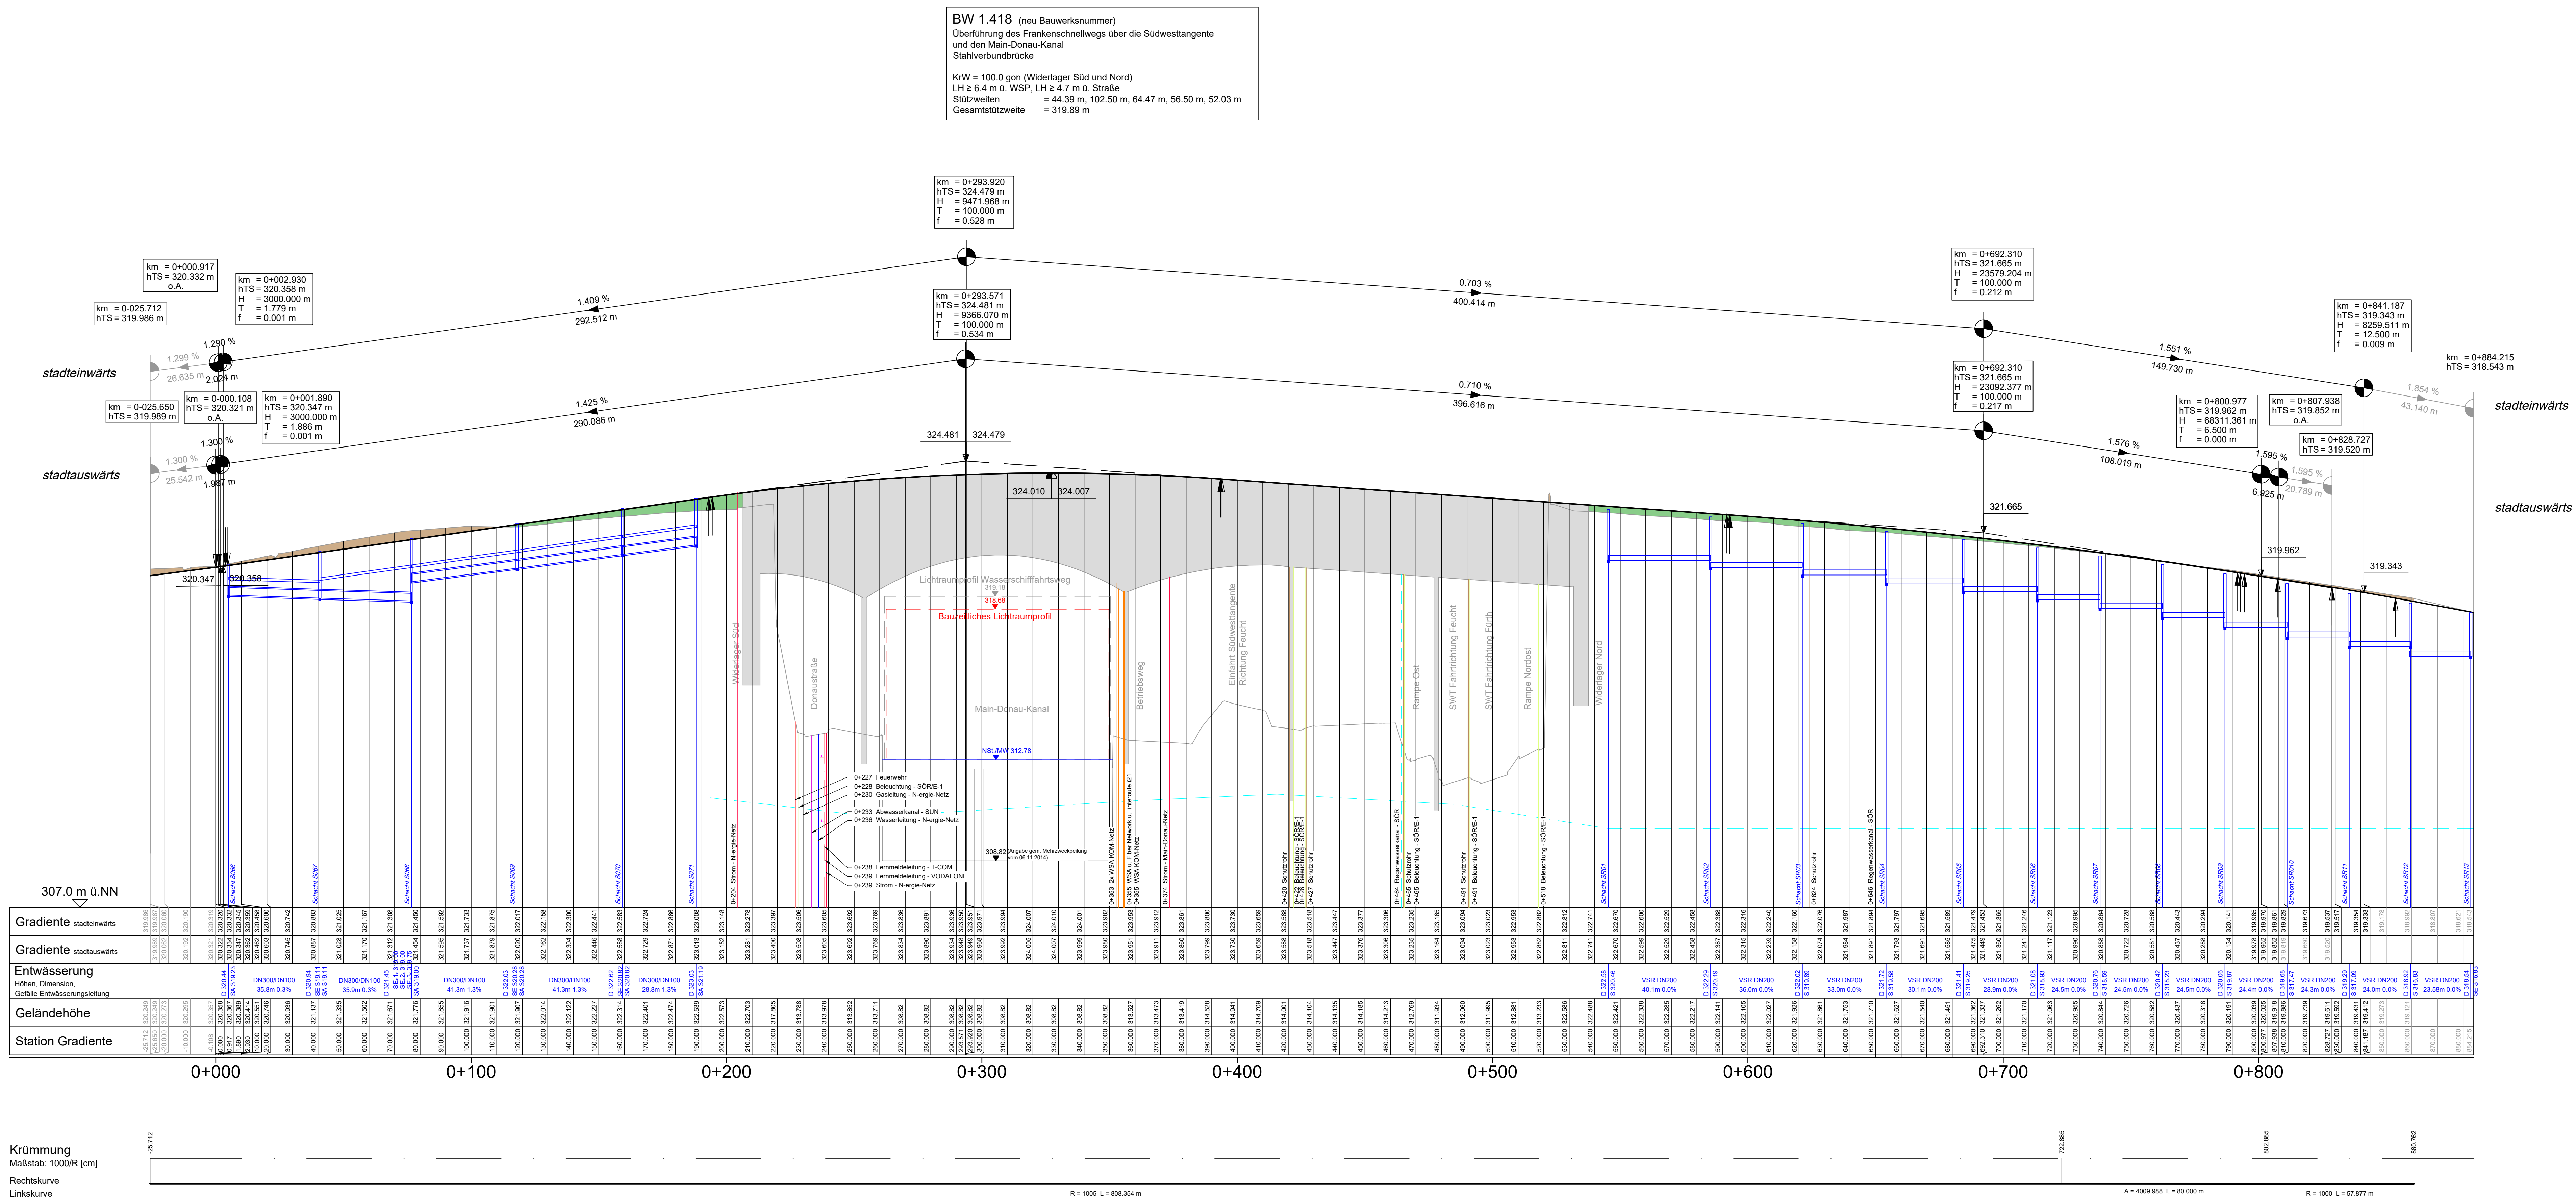

ZEICHENERKLÄRUNG

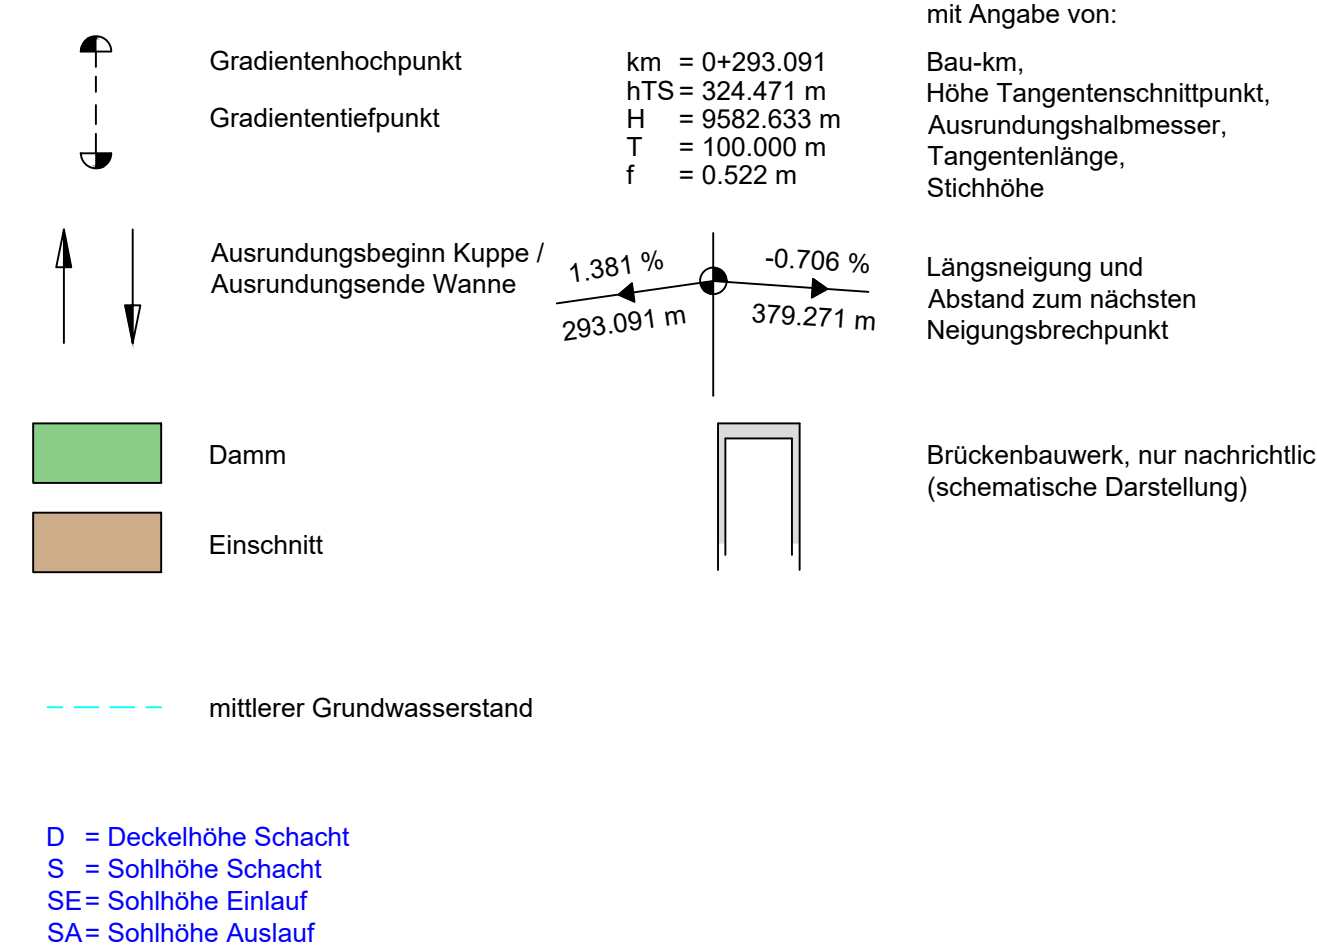

Versorgungseinrichtungen:



Entwurfsbearbeitung:	Entwurf: Bagger GmbH Ingenieur und Planer Nürnberg König Nürnberg Am Planer 33 Tel. 0911 152634-0 http://www.entwurfsbagger.de	1710064	Datum	Zeichen
		bearbeitet:	03/2021	Kruger
		gezeichnet:	03/2021	Schneid
		geprüft:	03/2021	Tropke

Stadt Nürnberg Servicebetrieb Öffentlicher Raum Nürnberg Südlicher Straße 2 - 6, 90489 Nürnberg, Tel. 0911/231-7637	bezeichnet:	
	gezeichnet:	
	geprüft:	
	PSP-Nr.:	
	Projekt:	

C		
B		
A		
Nr.:	Art der Änderung	Datum

FESTSTELLUNGSENTWURF

Stadt Nürnberg Servicebetrieb Öffentlicher Raum Nürnberg Südlicher Straße 2 - 6, 90489 Nürnberg, Tel. 0911/231-7637	Unterlagen/Blatt-Nr.: 6.1 1
Frankenschnellweg PROJIS-Nr.:	Höhenplan Frankenschnellweg Maßstab: 1:1000 / 100
Frankenschnellweg (Kreisstraße N4) Ersatzneubau Brücke über den Main-Donau-Kanal und die Südwesttangente BW 1.418	
Aufgestellt: Nürnberg, den ...20.01.2023...	Stadt Nürnberg Servicebetrieb Öffentlicher Raum Nürnberg technischer Werkleiter