


Frankenschnellweg

← Richtung Hafen

Richtung Innenstadt →

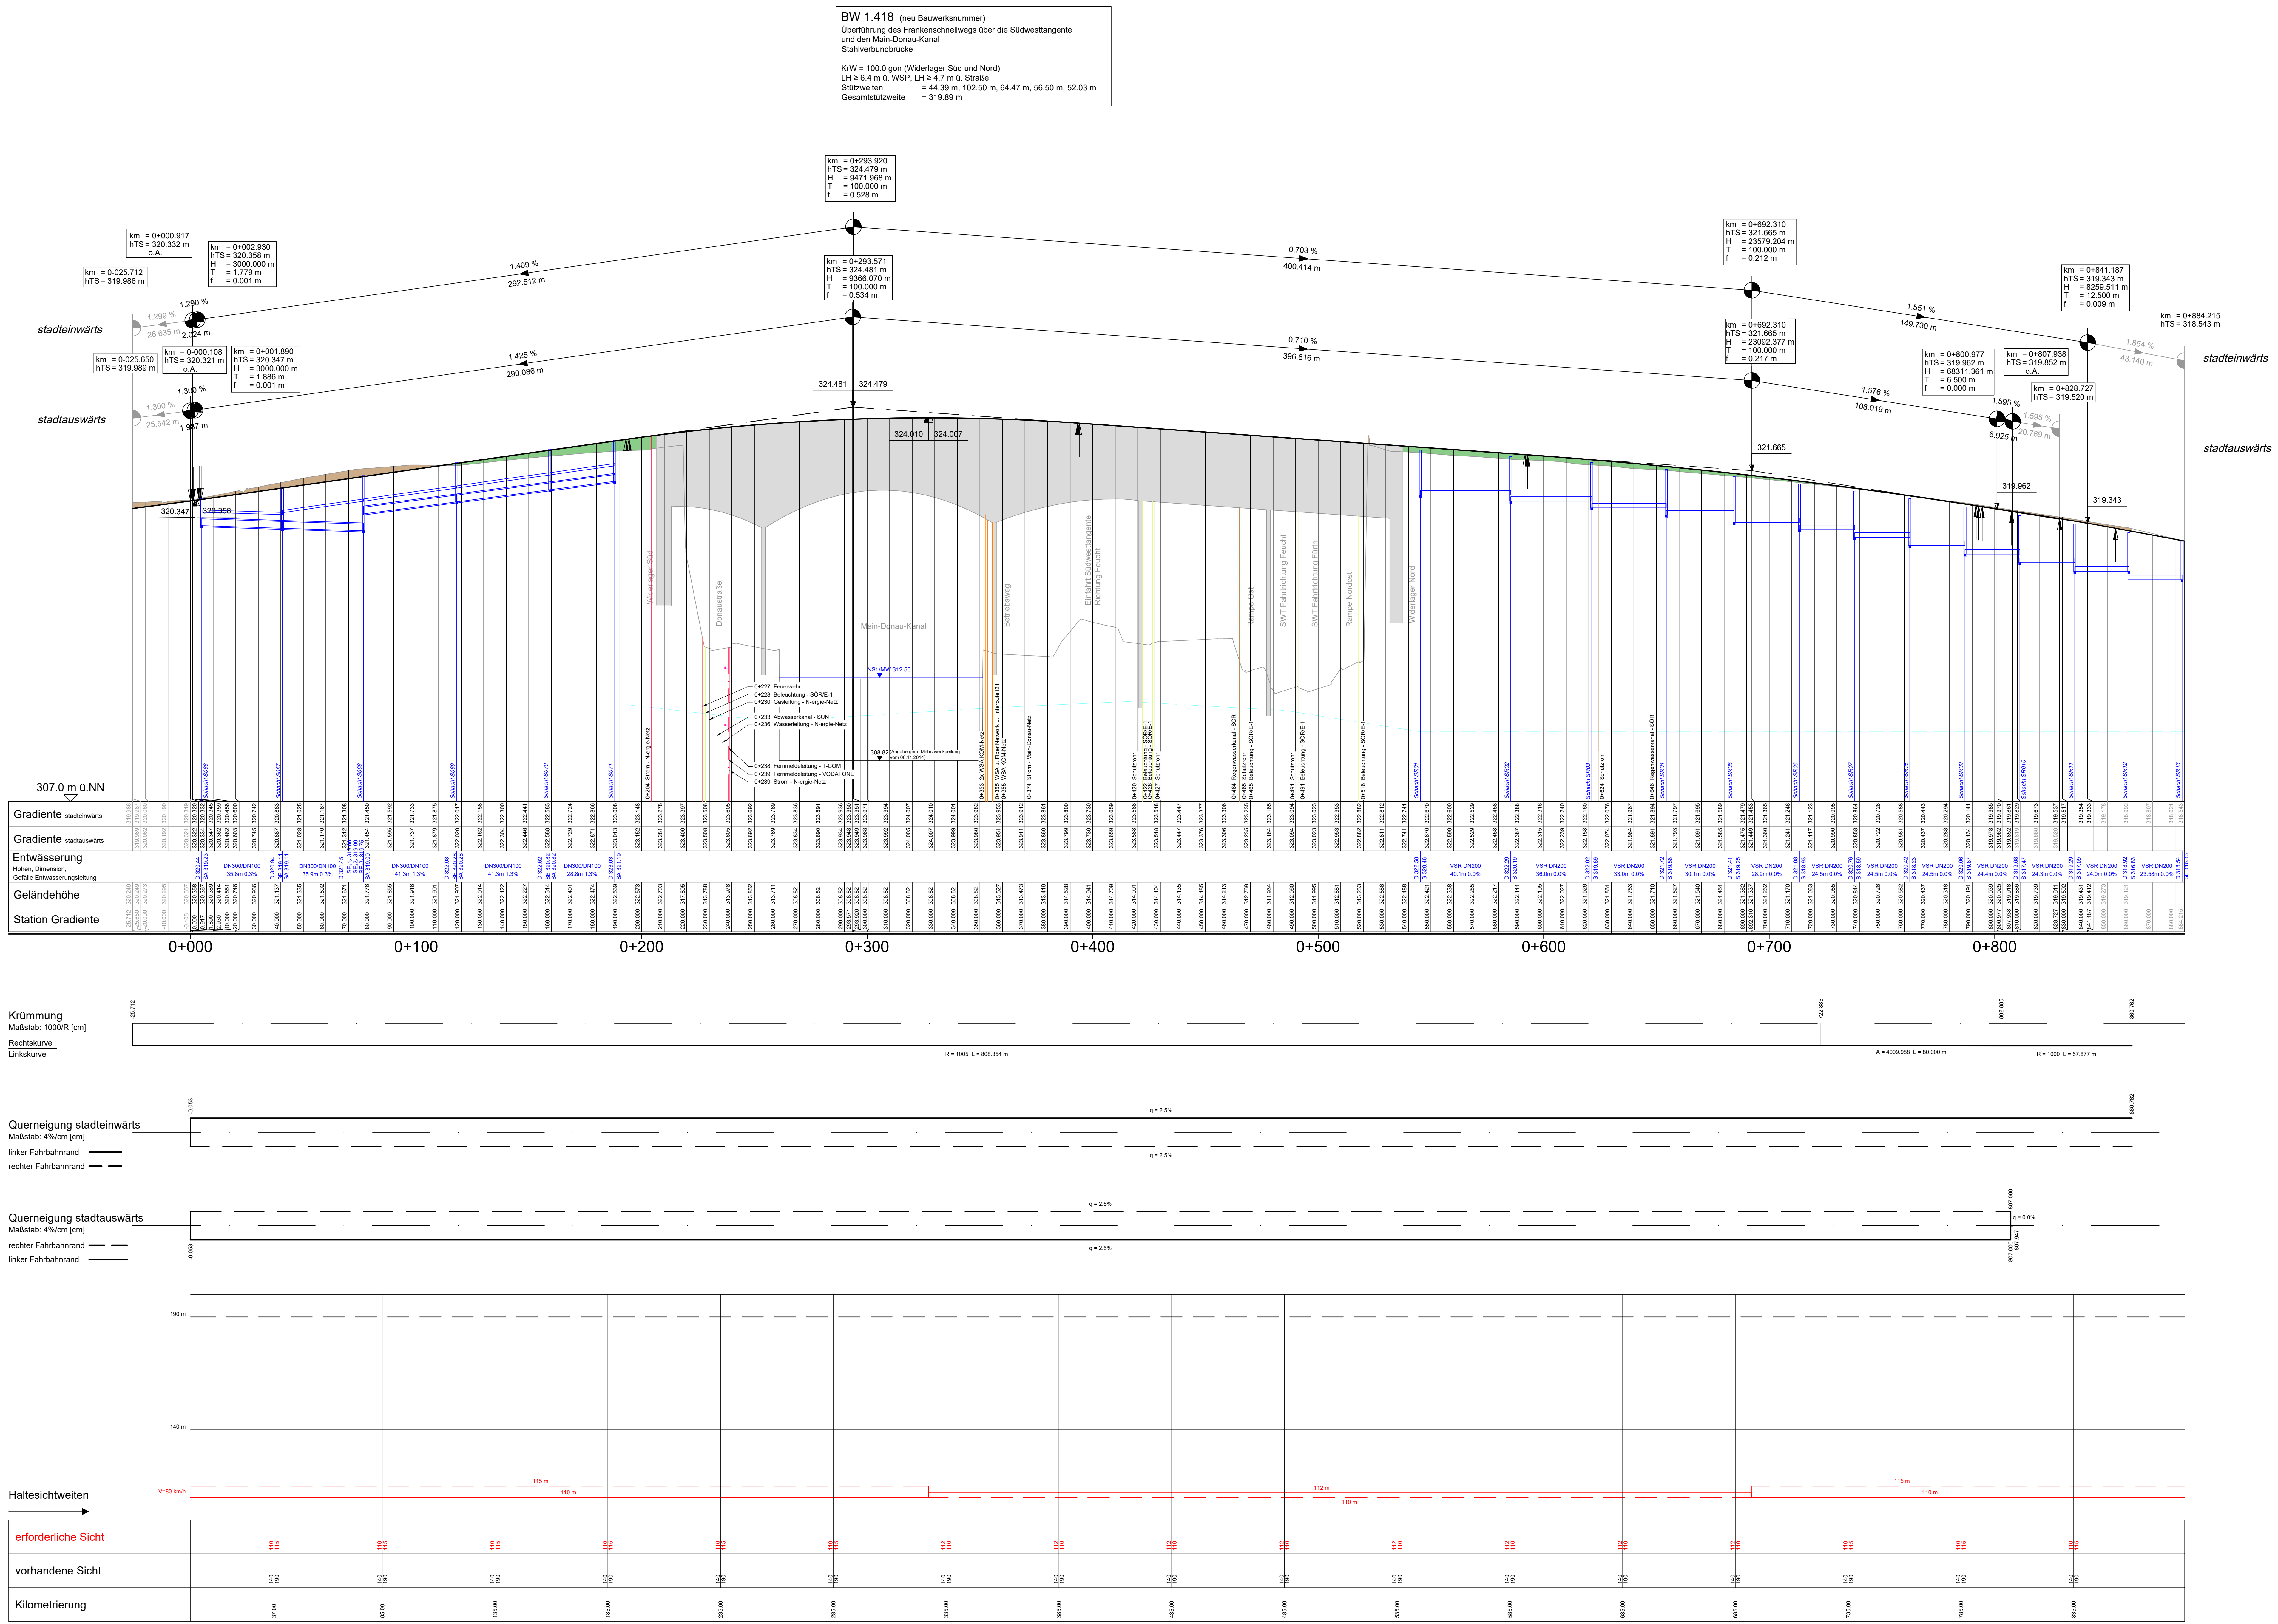

ZEICHENERKLÄRUNG

- Gradientenlinie
- Gradientenpunkt
- Ausrichtungsbogen / Ausrichtungsbogen
- Damm
- Einschnitt
- mittlerer Grundwasserstand
- Neigungsbrechpunkt mit Angabe von:
Bau-km
Höhe Tangentialschnittpunkt
Ausrichtungsbogen
Tangentenlänge
Stichhöhe
- Längsneigung und Abstand zum nächsten Neigungsbrechpunkt
- Brückenbauwerk, nur nachrichtlich (schematische Darstellung)

Versorgungseinrichtungen:

- | vorhanden | ohne Einmaß |
|-----------------------------|-----------------------------|
| Gasleitung - N-enge-Netz | Feuerwehr |
| E-Freileitung | Fernmeldeleitung - T-COM |
| Strom - N-enge-Netz | Fernmeldeleitung - VODAFONE |
| Wasserleitung - N-enge-Netz | WSA u. Fiber Network u. |
| Abwasserkanal - SUN | Interoute I21 |
| Regenwasserkanal - SOR | WSA KOM-Netz |
| | Beleuchtung - SOR-E-1 |

Entwurfsbearbeitung:	17/0064	Datum	Zeichen
Entwurf: Erich + Berger GmbH	bearbeitet:	03/2021	Kruger
Ingenieur und Planer Nürnberg	gezeichnet:	03/2021	Schneid
Kolb Nürnberg	geprüft:	03/2021	Tropke
Am Planer 33 Tel. 0911/52634-0			
http://www.entwurfsberger.de			

Stadt Nürnberg	bezeichnet:	
Servicebetrieb Öffentlicher Raum Nürnberg	gezeichnet:	
Sulzbacher Straße 2 - 6, 90489 Nürnberg, Tel. 0911/231-7637	geprüft:	
	PSP-Nr.:	
	Projekt:	

C		
B		
A		
Nr.:	Art der Änderung	Datum

FESTSTELLUNGSENTWURF

Stadt Nürnberg	Unterschieds-Nr.:	6.1
Servicebetrieb Öffentlicher Raum Nürnberg	Höhenplan	
Sulzbacher Straße 2 - 6, 90489 Nürnberg, Tel. 0911/231-7637	Frankenschnellweg	
PROJIS-Nr.:	Maßstab:	1:1000 / 100
Frankenschnellweg (Kreisstraße N4)		
Ersatzneubau Brücke über den Main-Donau-Kanal und die Südwesttangente		
BW 1.418		
Aufgestellt:	Stadt Nürnberg	
Nürnberg, den ...10.08.2021...	Servicebetrieb Öffentlicher Raum Nürnberg	
	technischer Werkleiter	